


PROVINZIAL BIBLIOTHEK

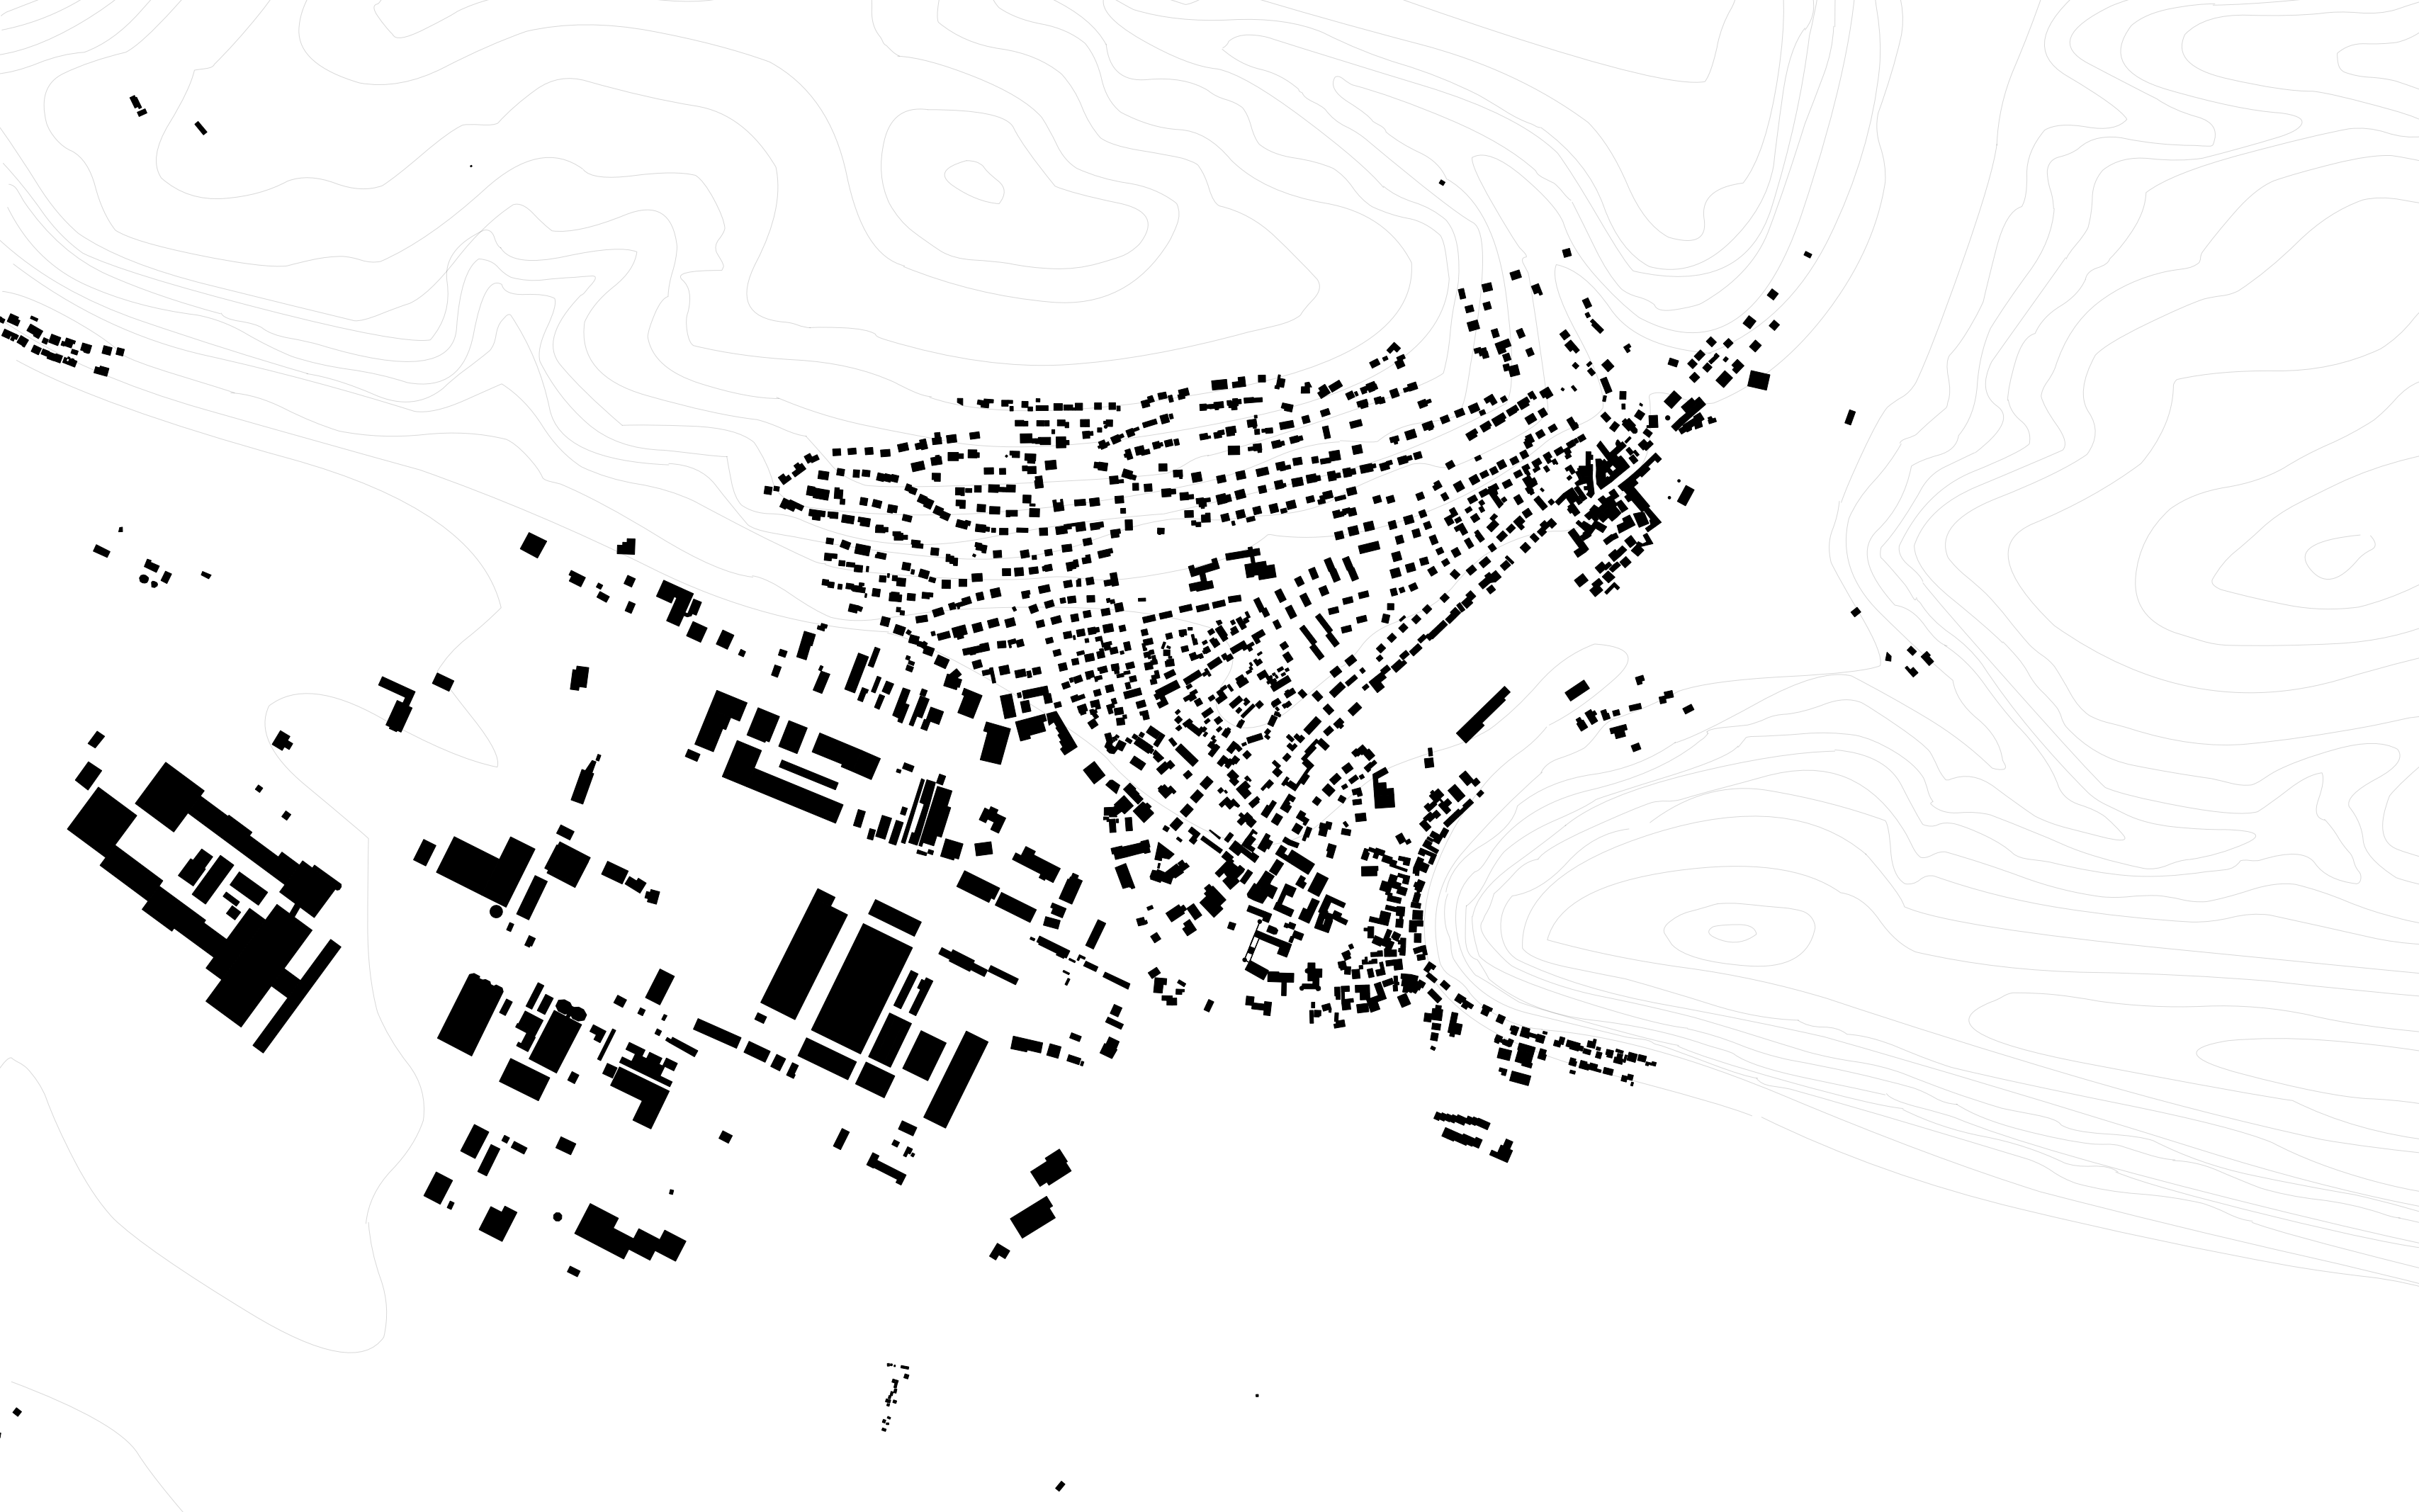

Schloss statt Riegel! Bachelorthesis Lukas Flierl





+12,00m
Kapelle

+12,65m
Torhaus - Wohnen

LANGlebig - Gemeinschaftswohnen
+8,50m

+11,50m
Zwilling - Bibliothek
+11,60m

+6,00m
Morph - Spaß

Markt

0,00m
228m ü. M.

-3,00m

+9,50m
Kunststall - Artists Residency


+11,20m
Bullenstall - Wohnen

+12,75m
Hühnerstall - Wohnen


+23,6m
Bürgerparliss

Verwaltung


Ebbelsbach

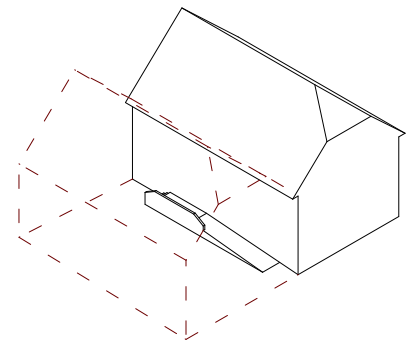


duplizieren

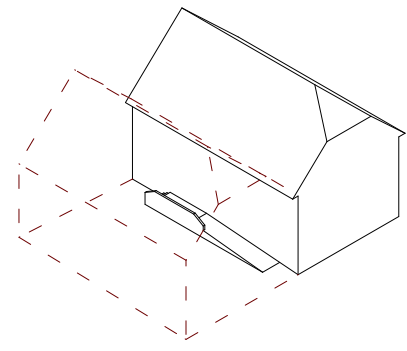


duplizieren

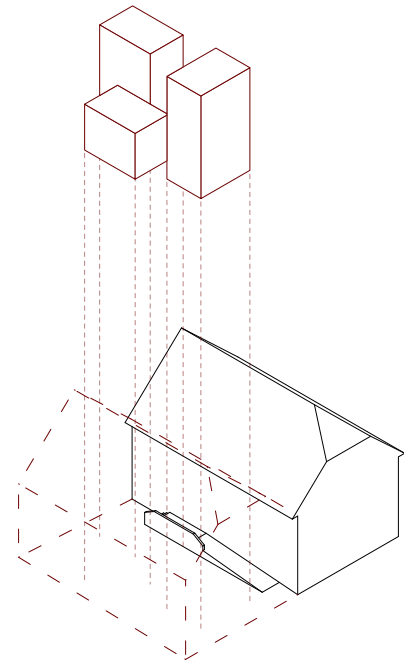


einstellen

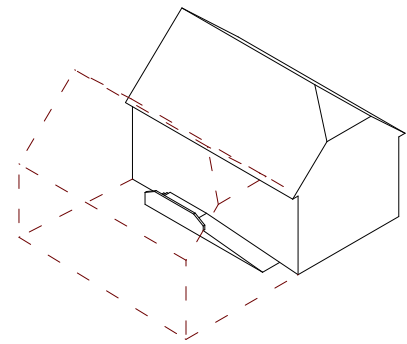


duplizieren

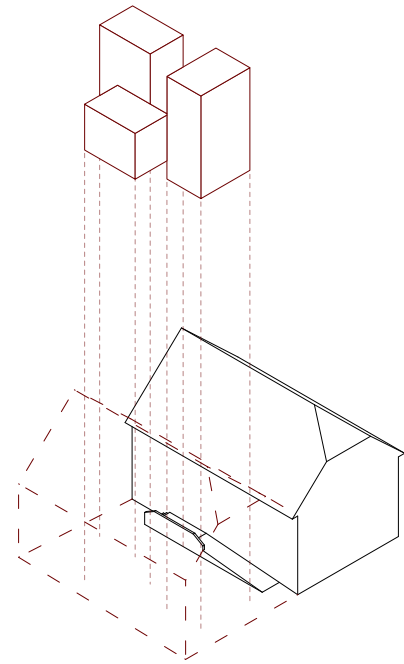


einstellen

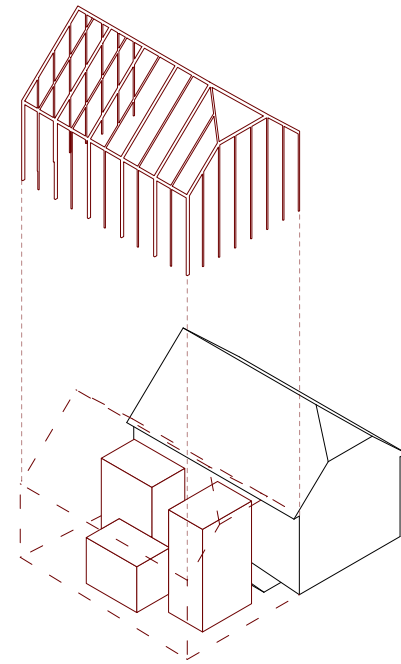


konstruieren

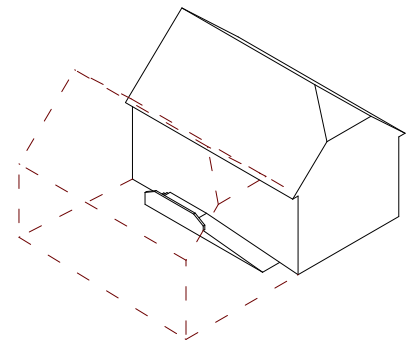


duplizieren

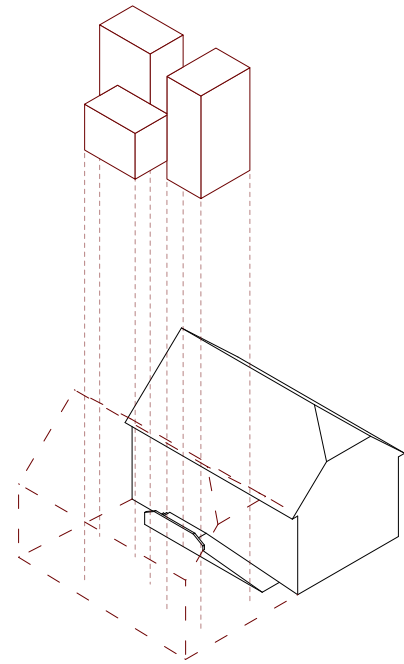


einstellen

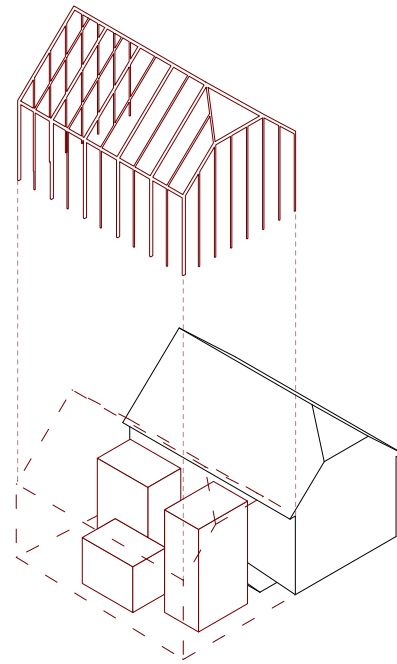


konstruieren

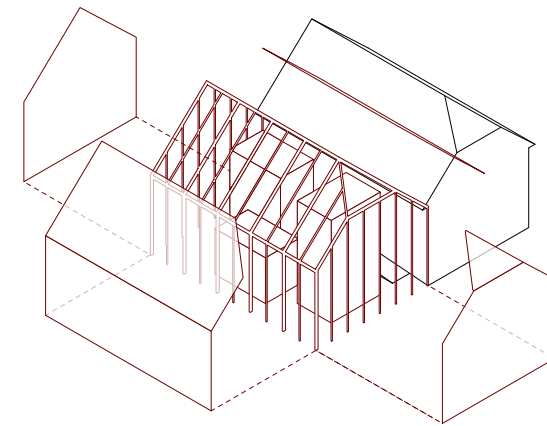


ummanteln

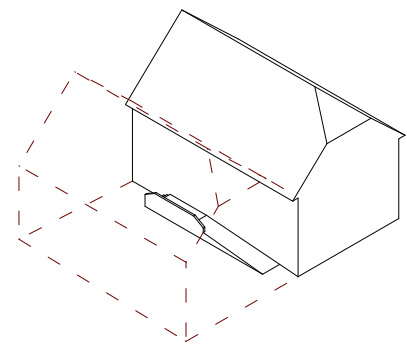


duplizieren

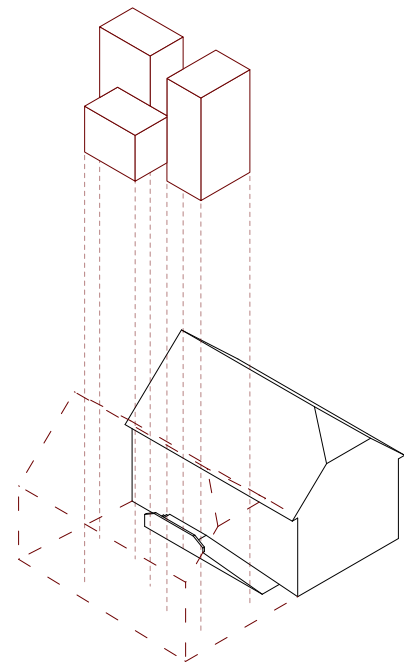


einstellen

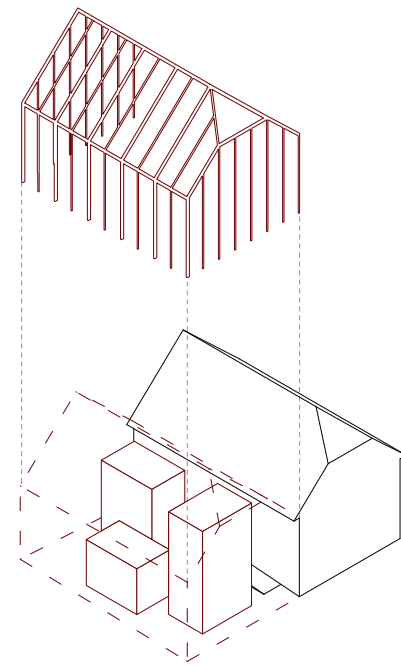

konstruieren

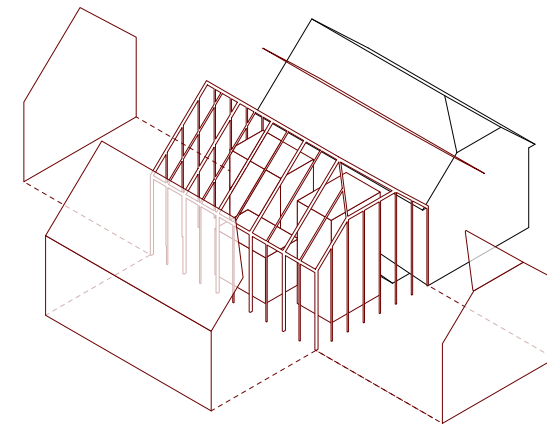


ummanteln

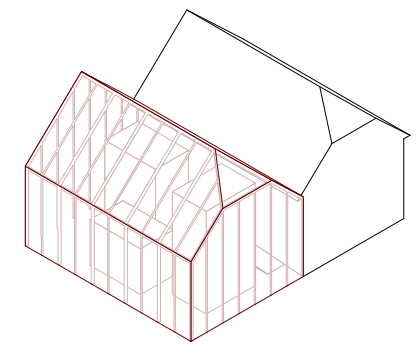


benutzen






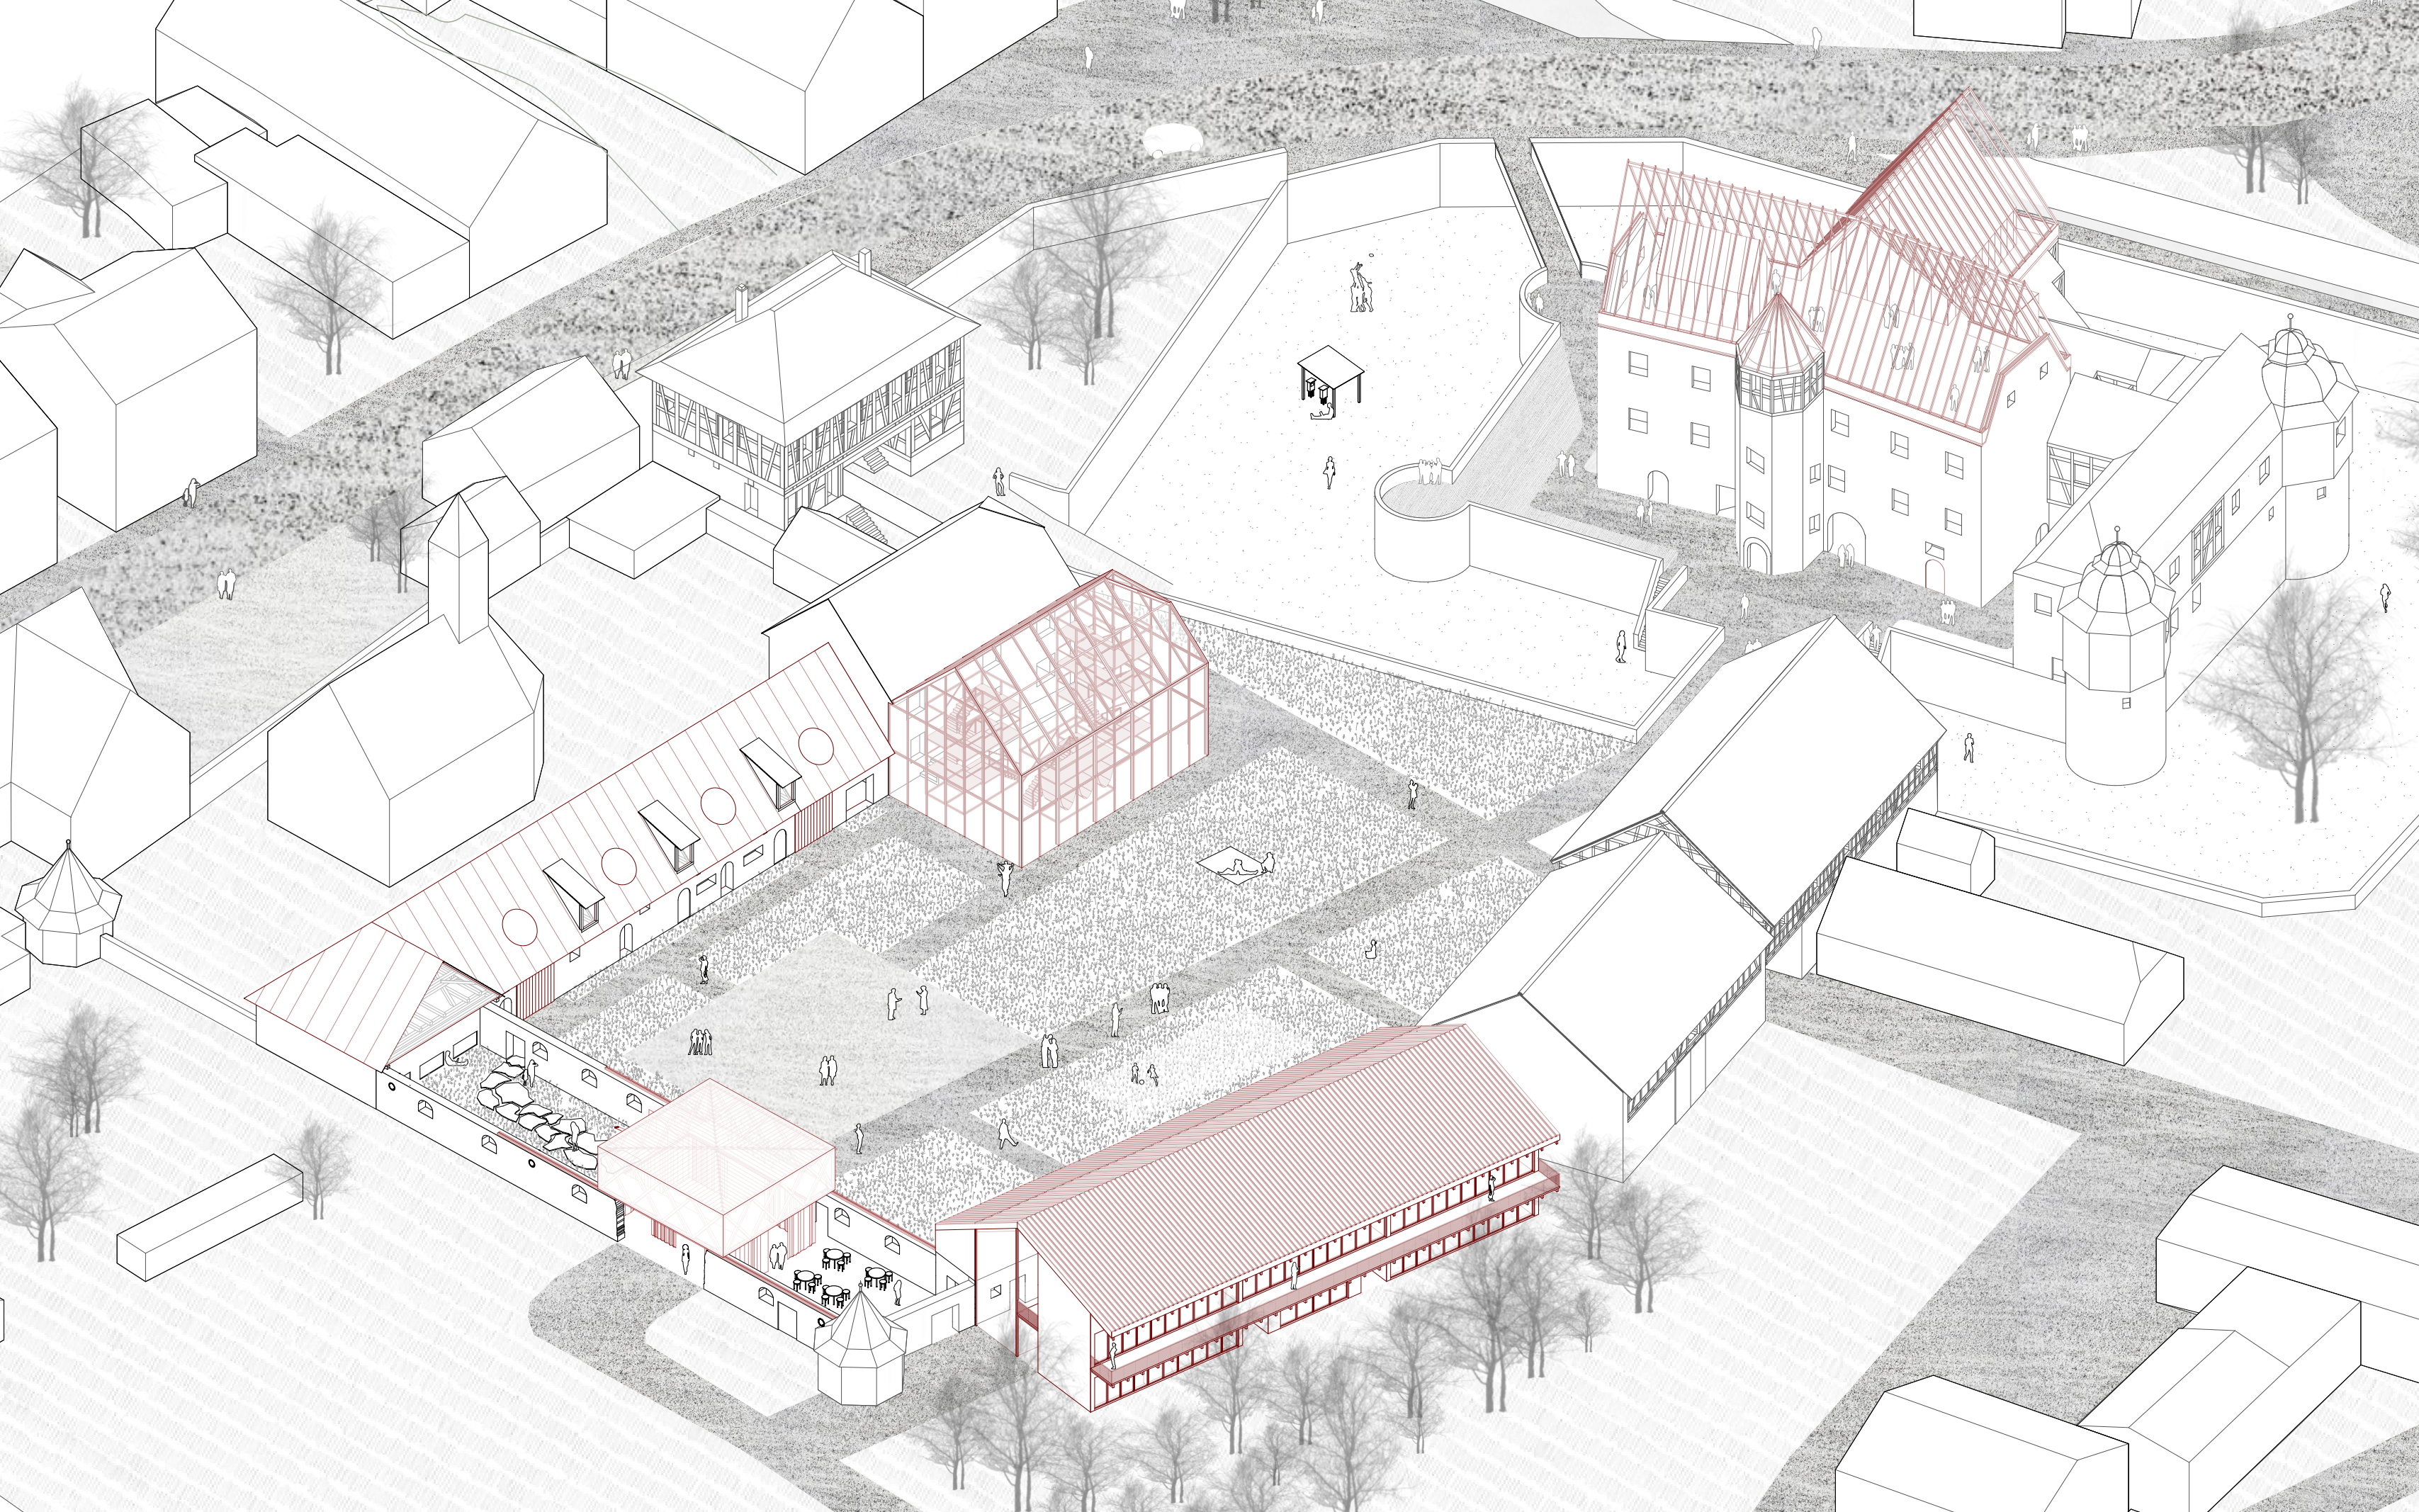


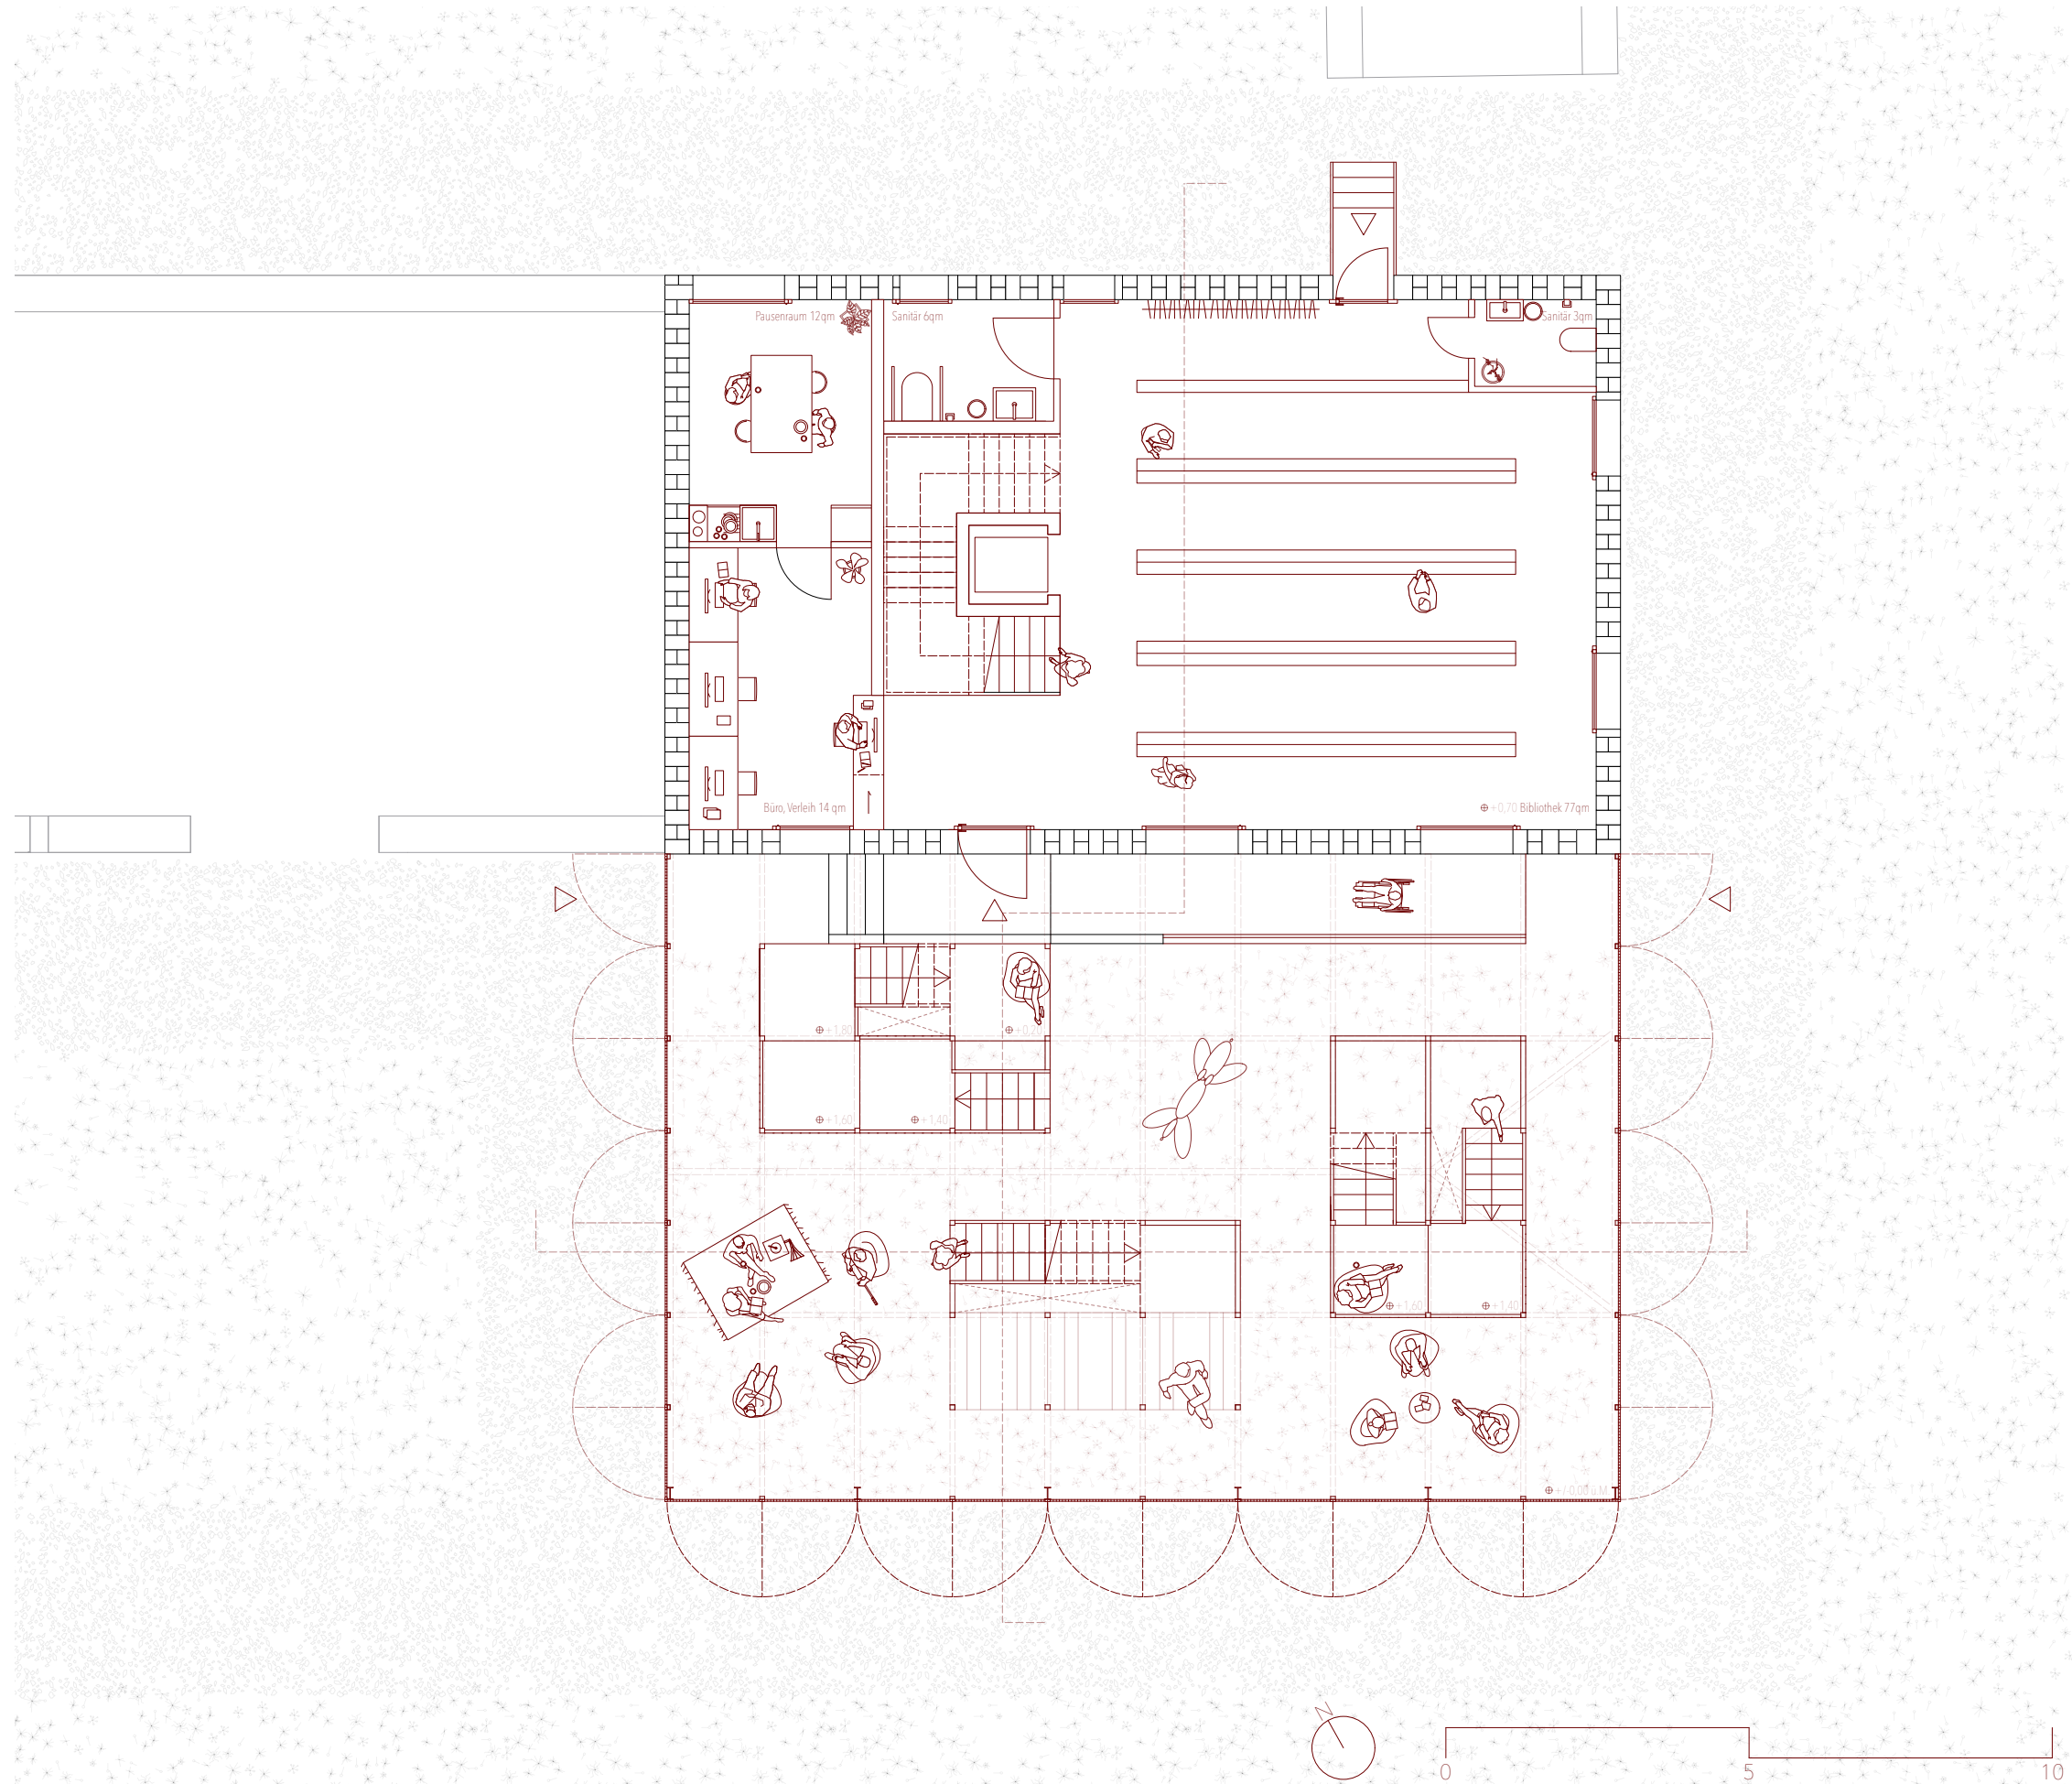


Grundriss EG

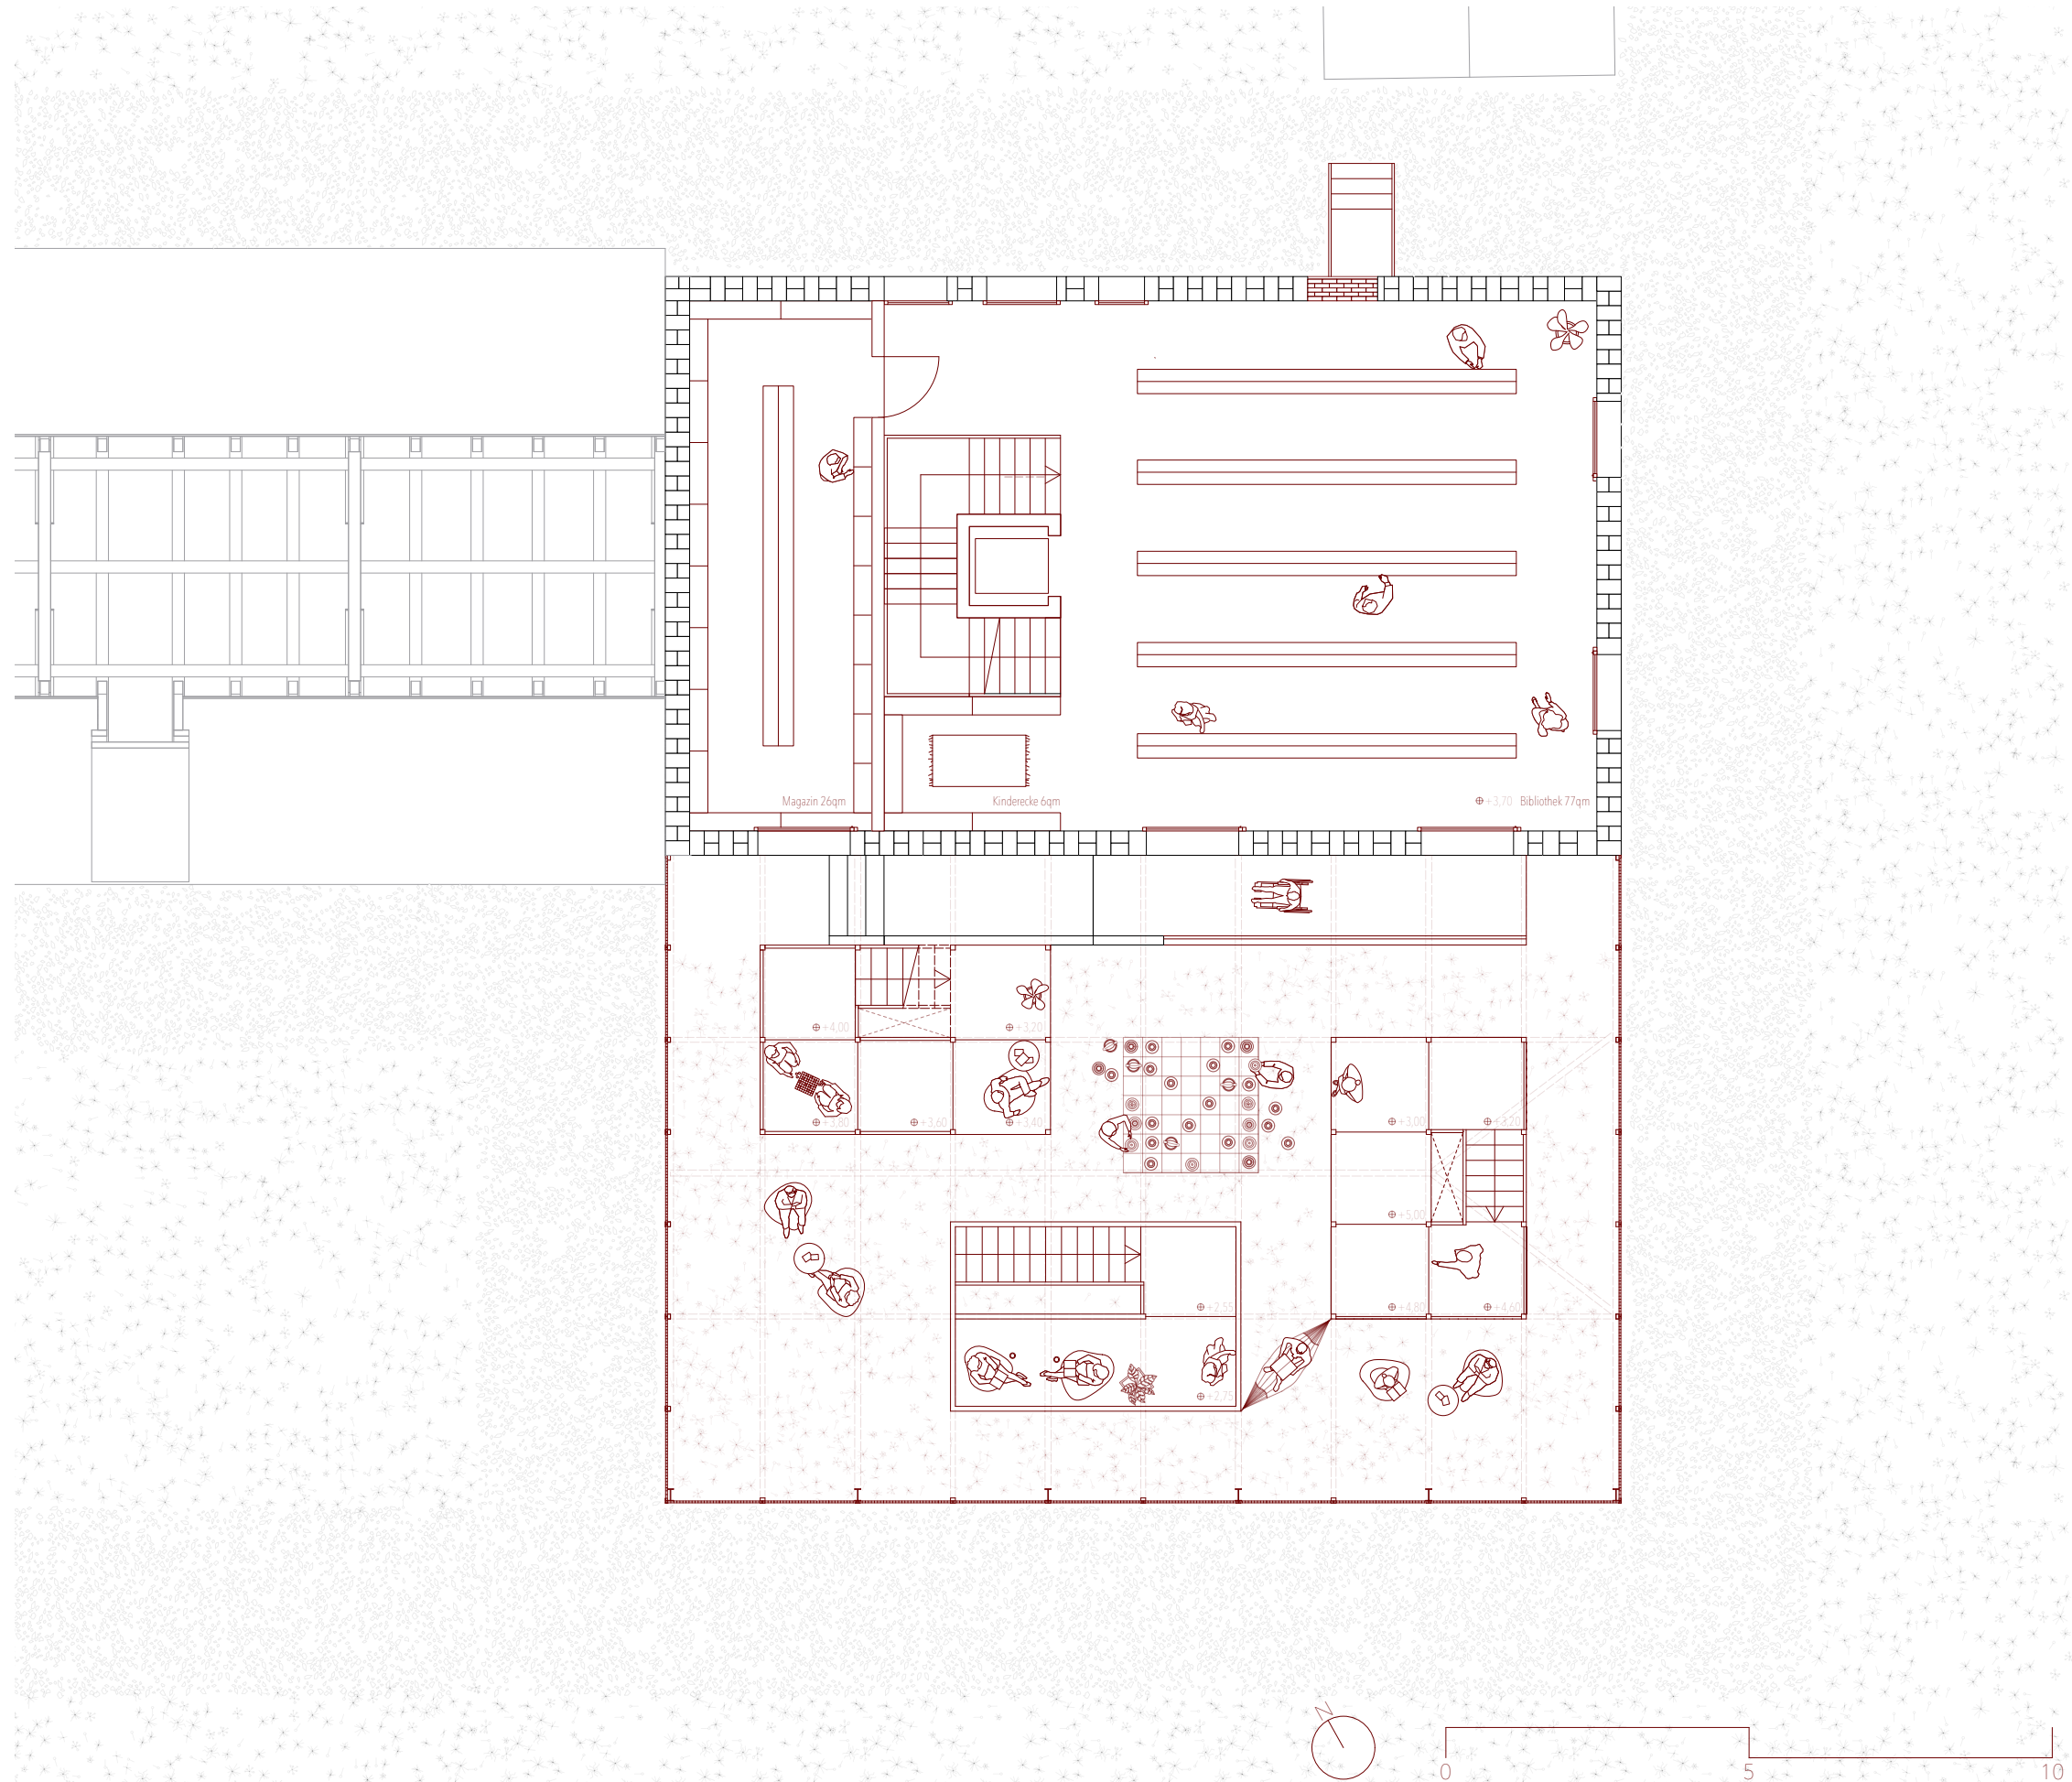

Grundriss 1.OG

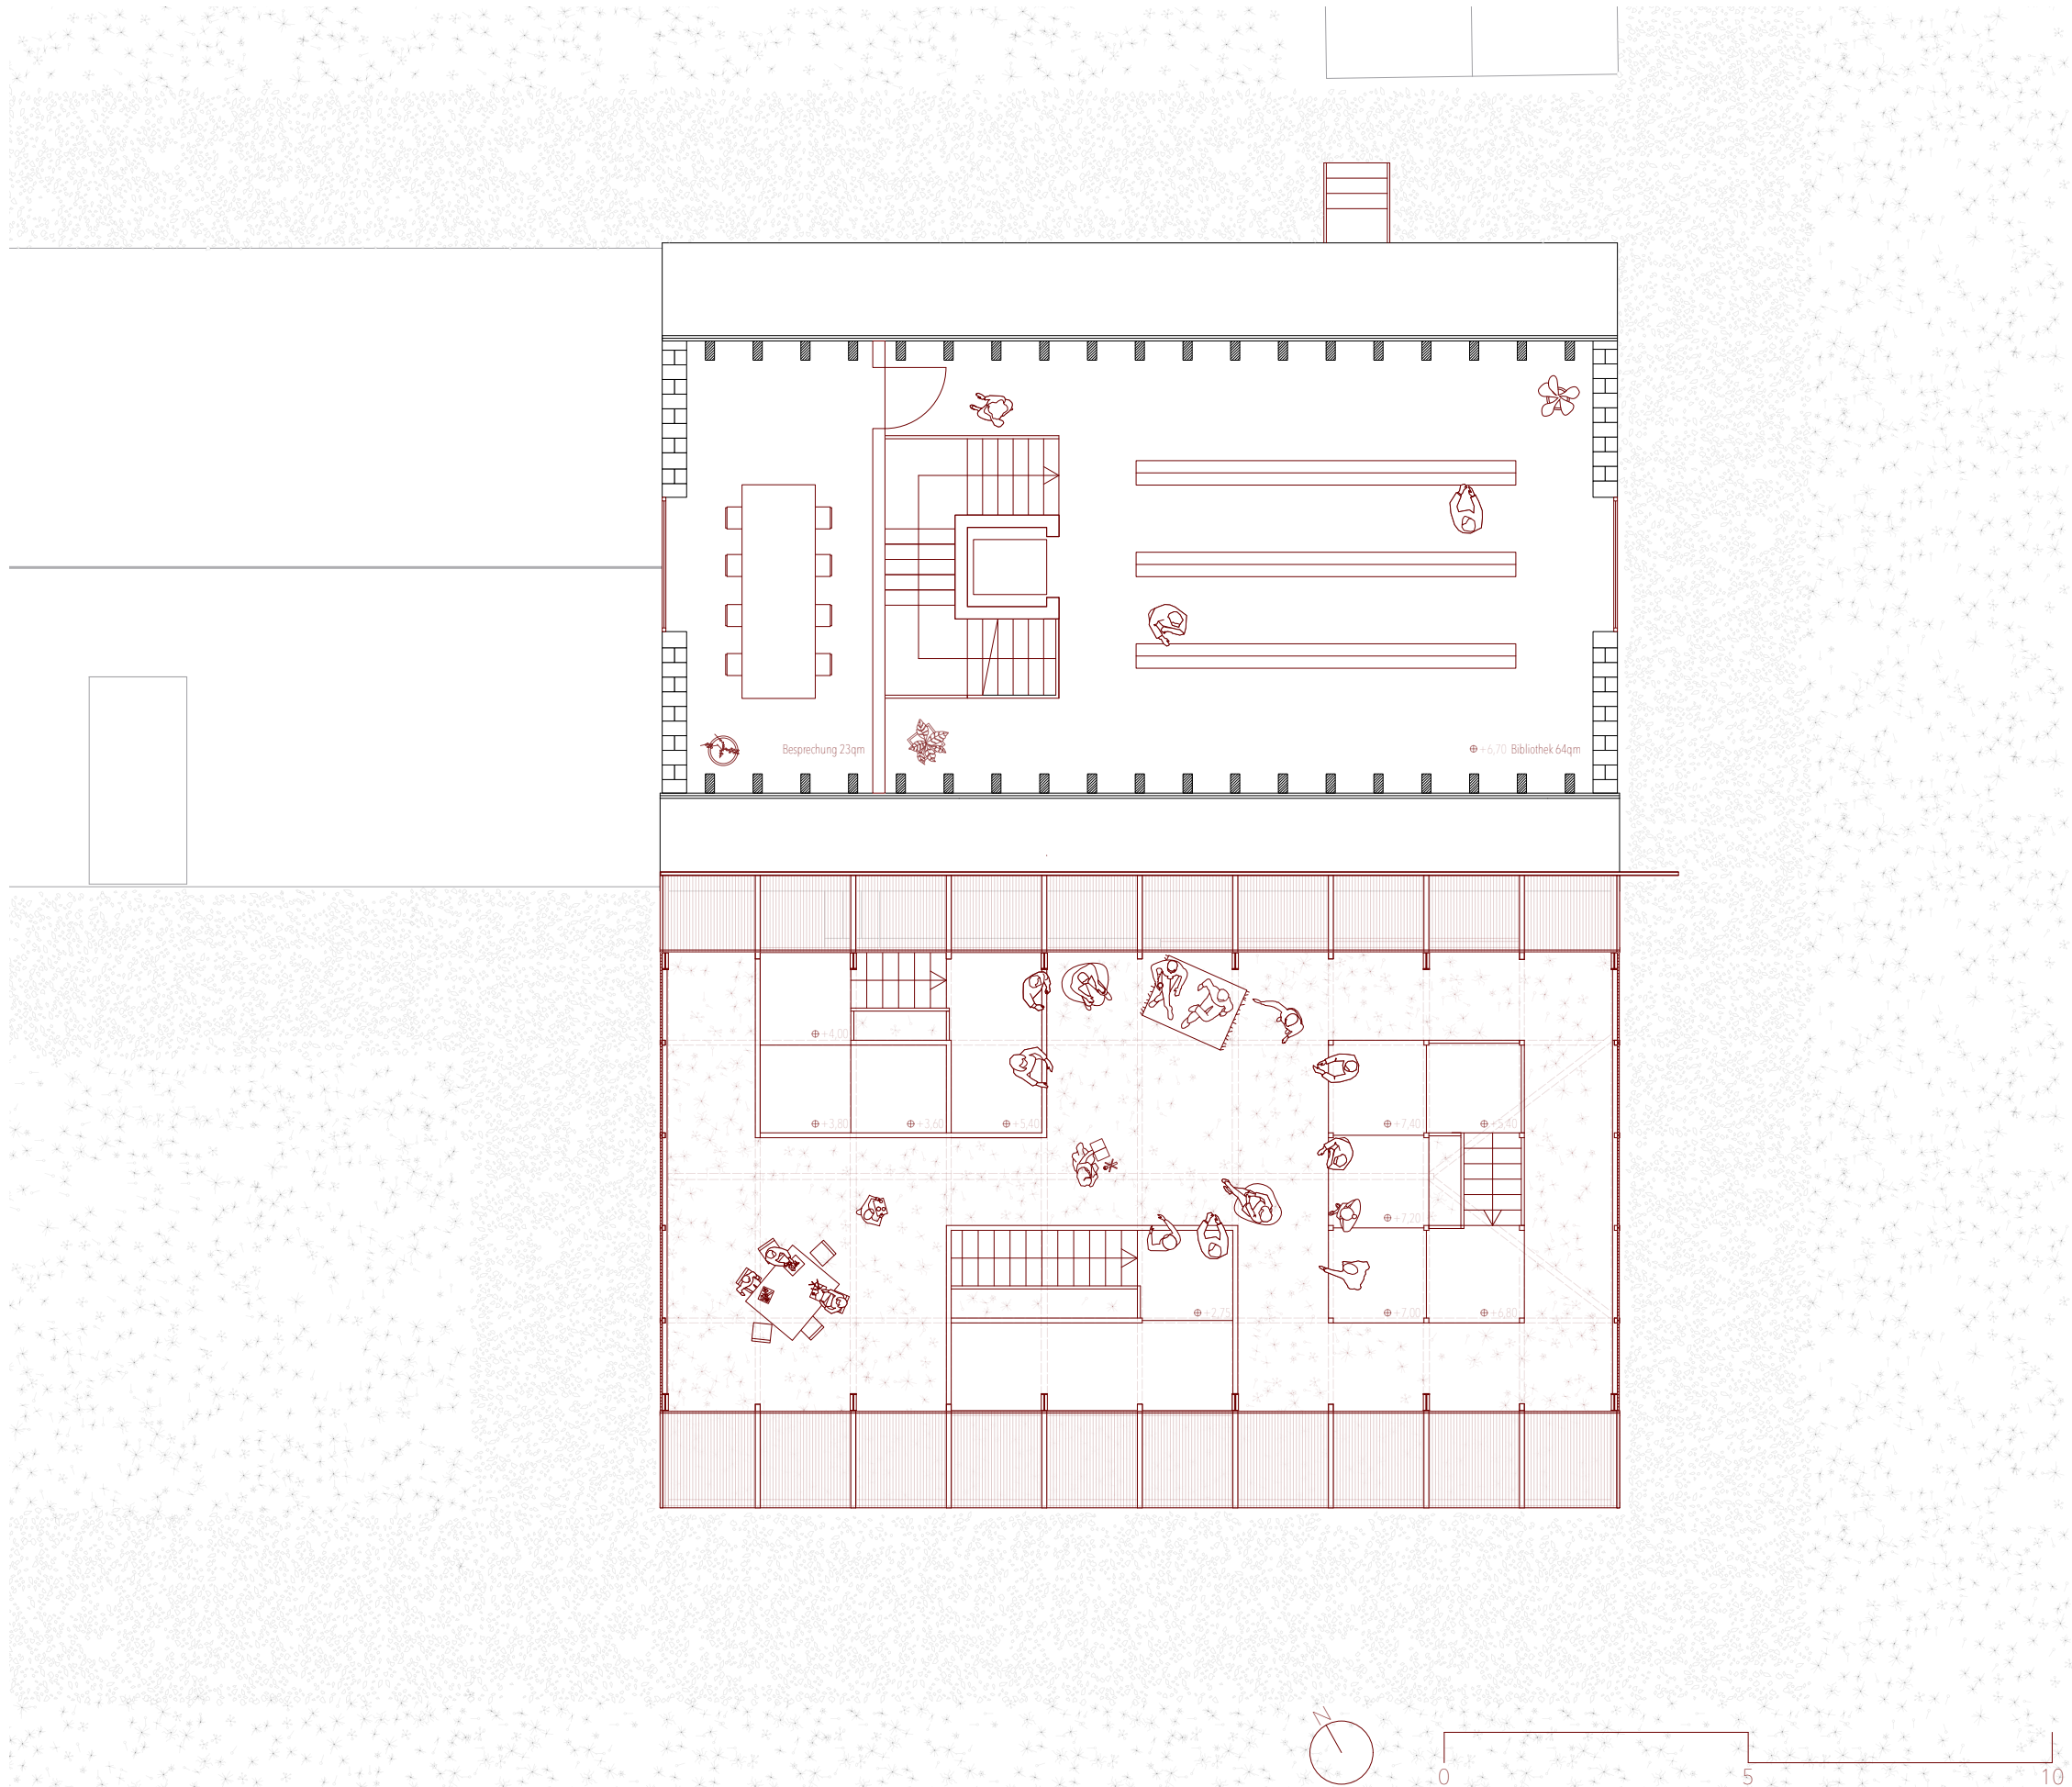


Grundriss 2.OG

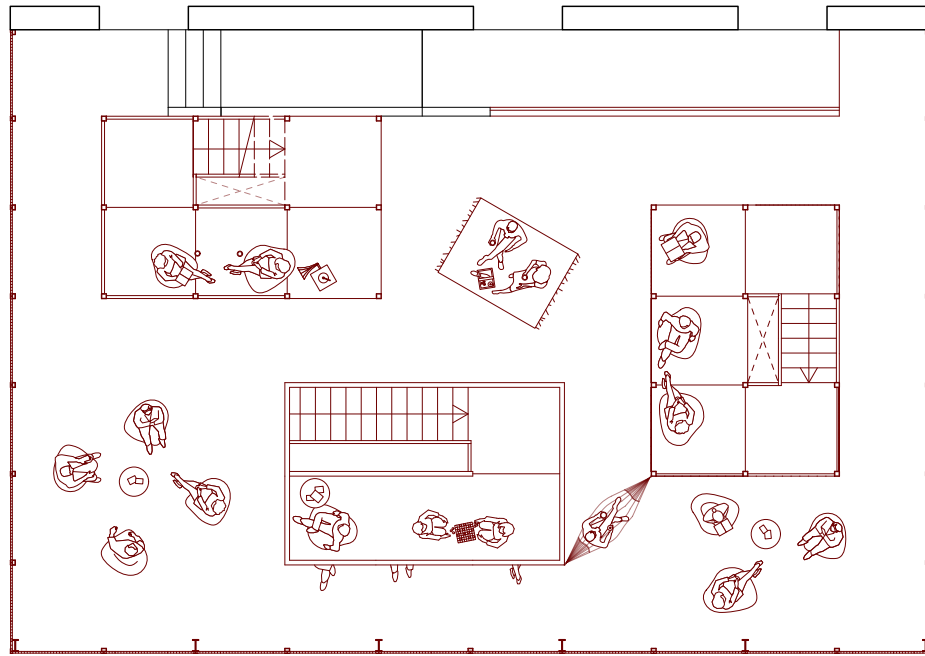


Entspannung


Bespielung

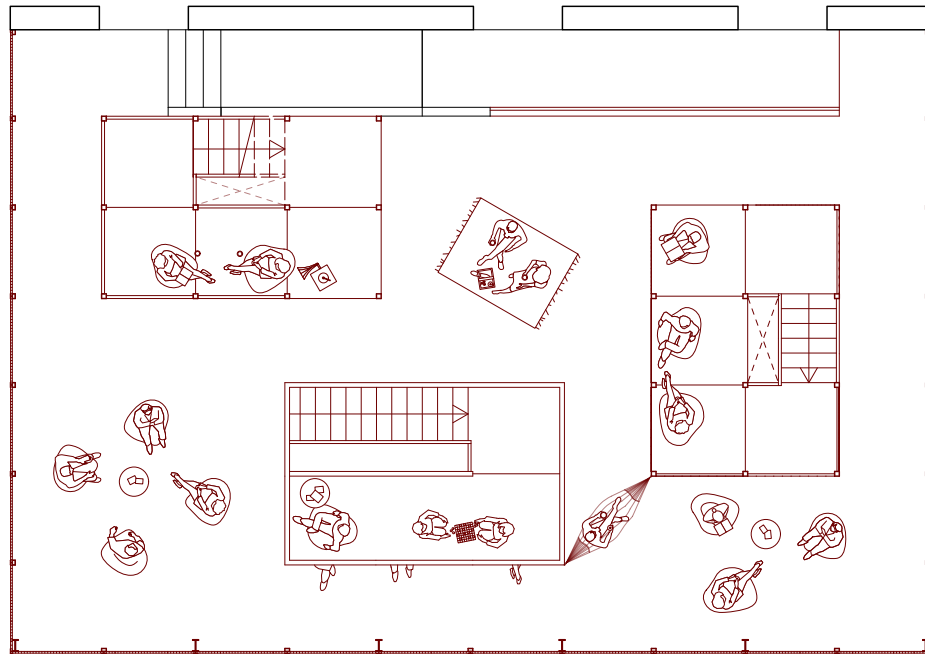


Entspannung

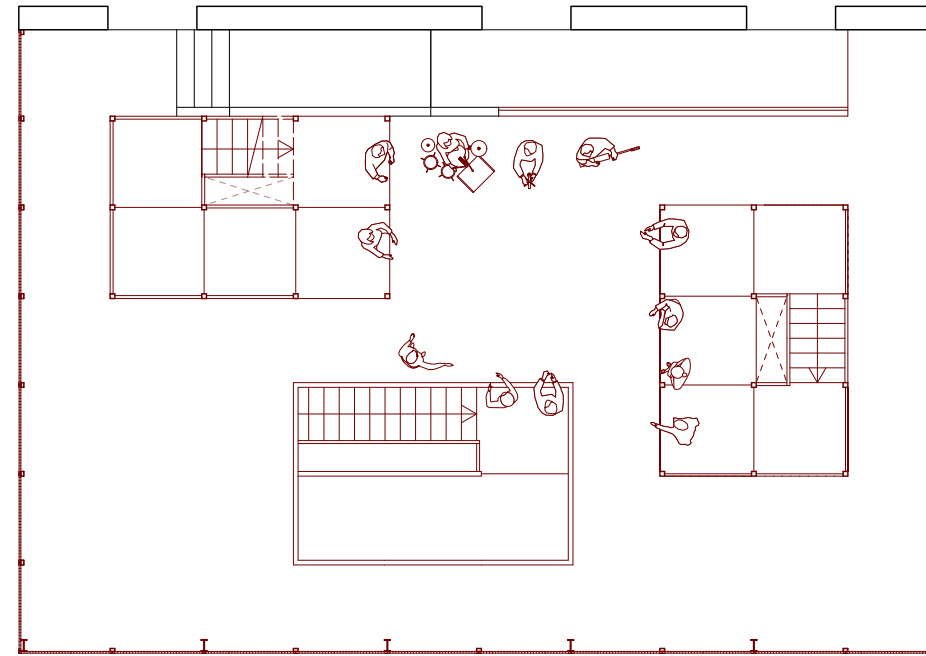


Konzert

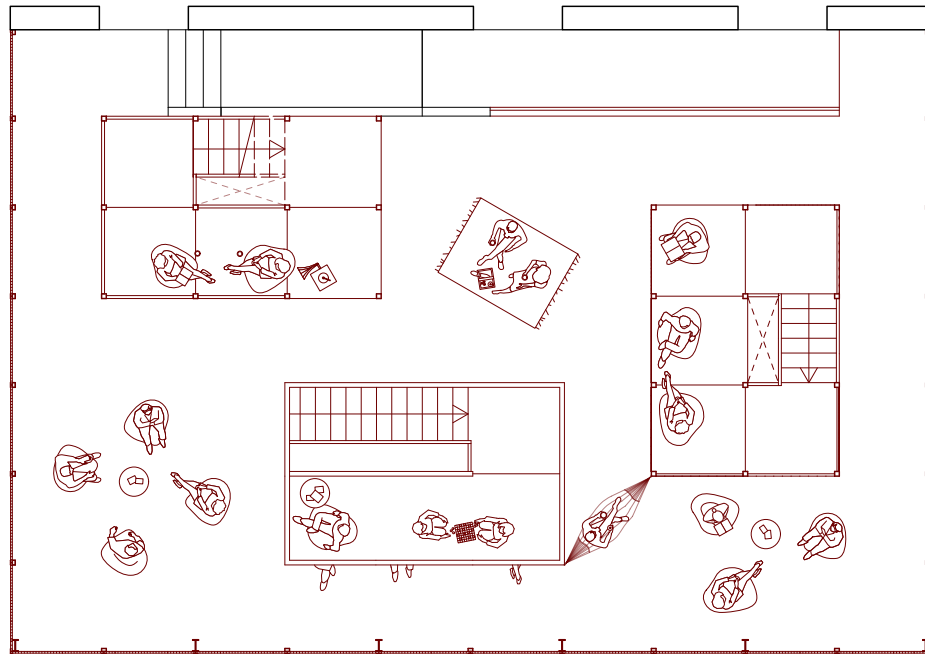


Entspannung

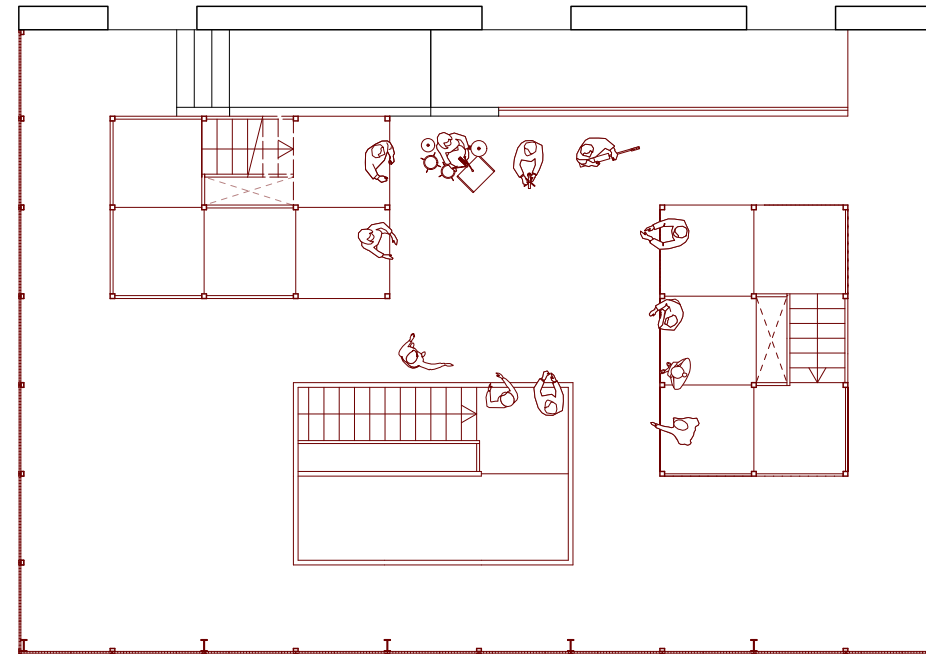


Konzert

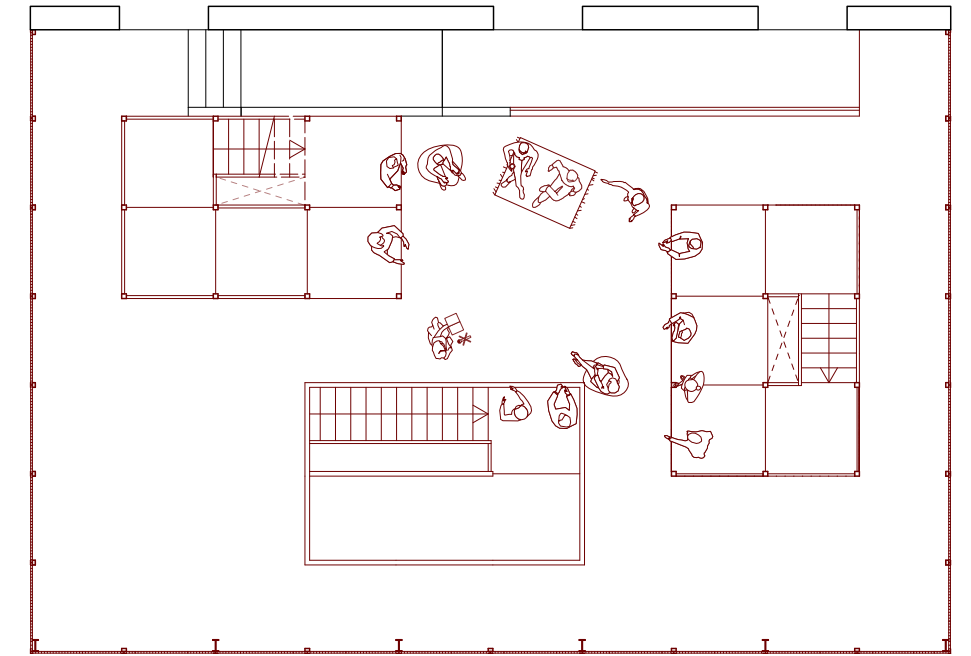


Lesung

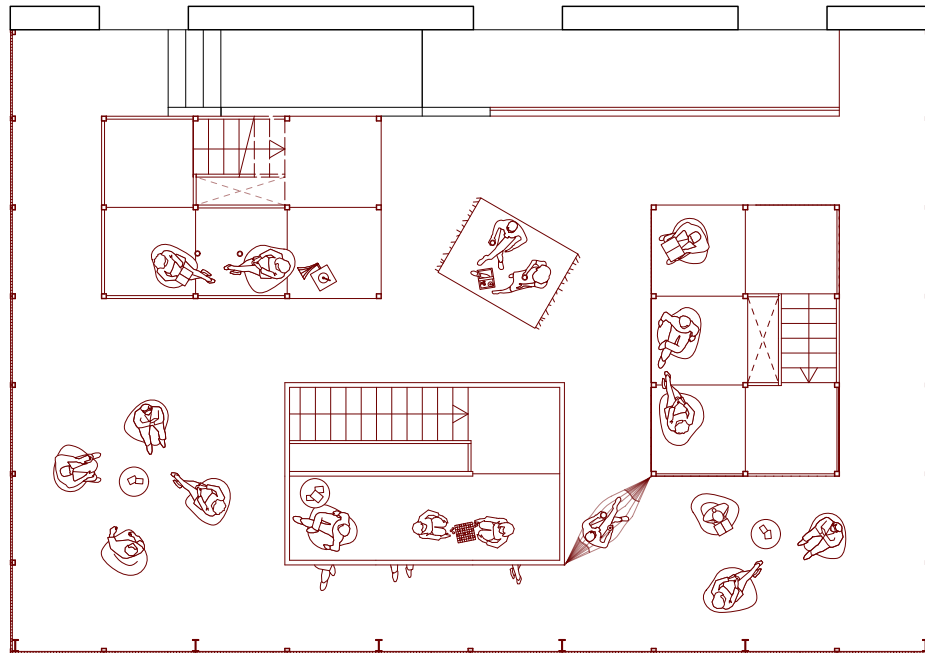


Entspannung

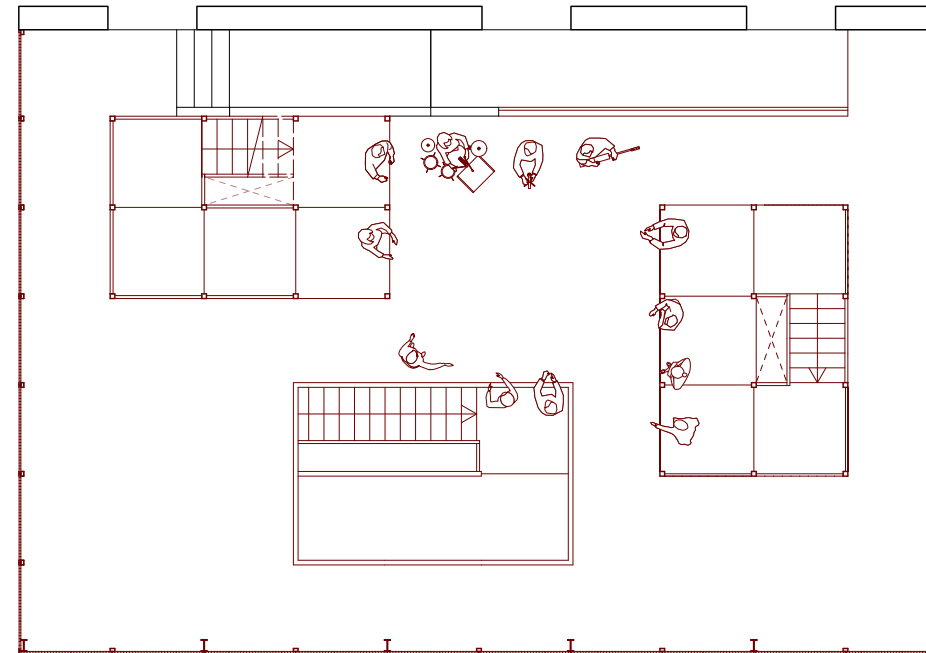

Konzert

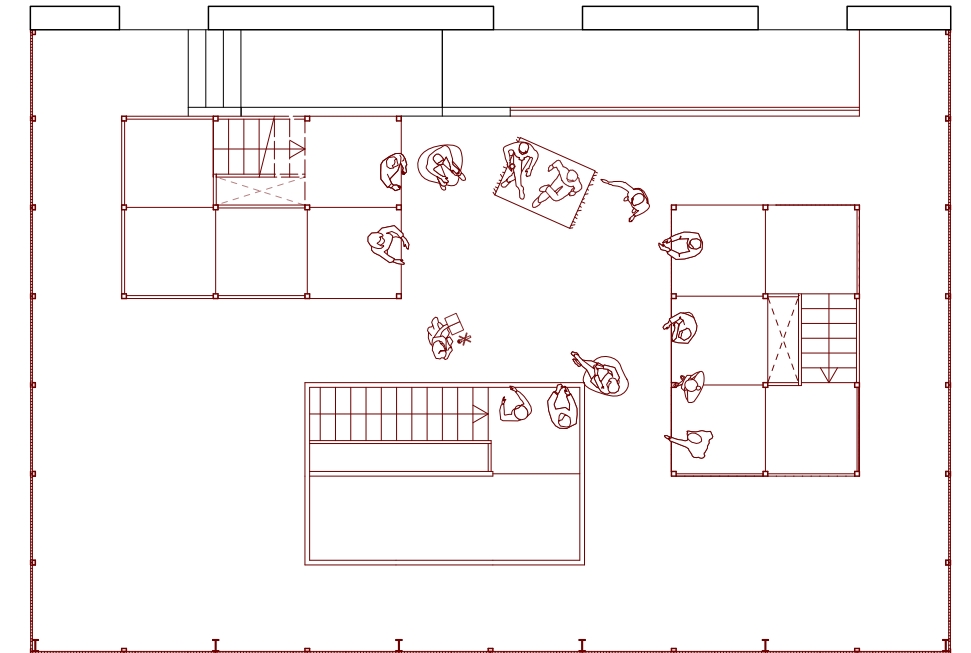


Lesung

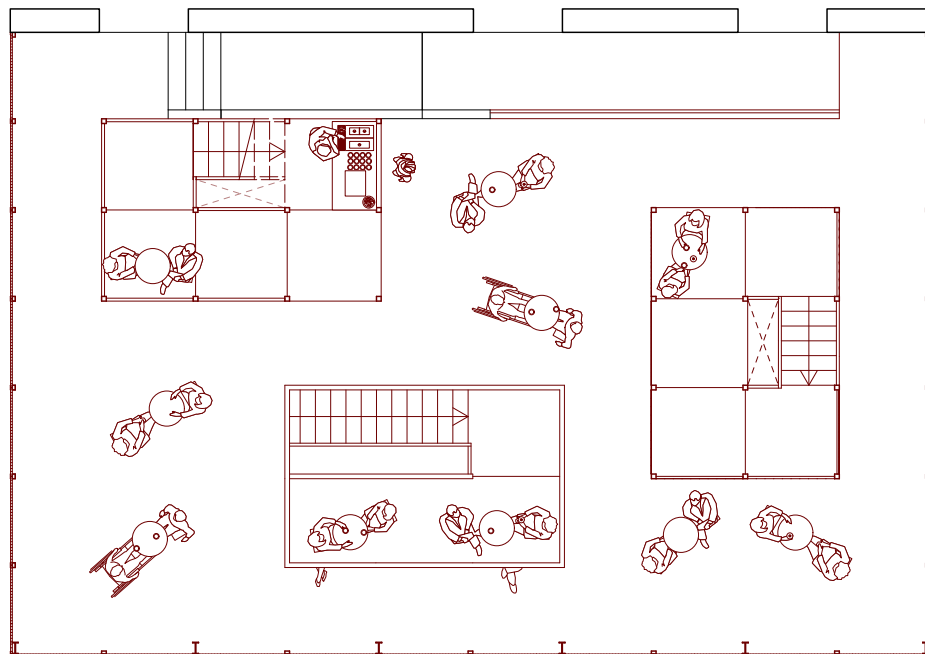


Café


Bespielung

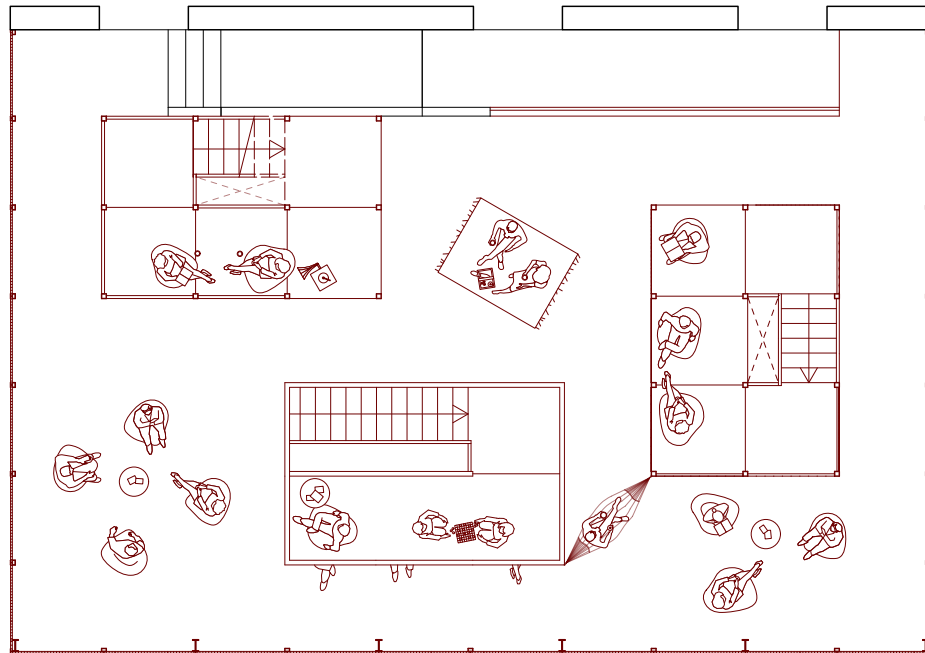


Entspannung

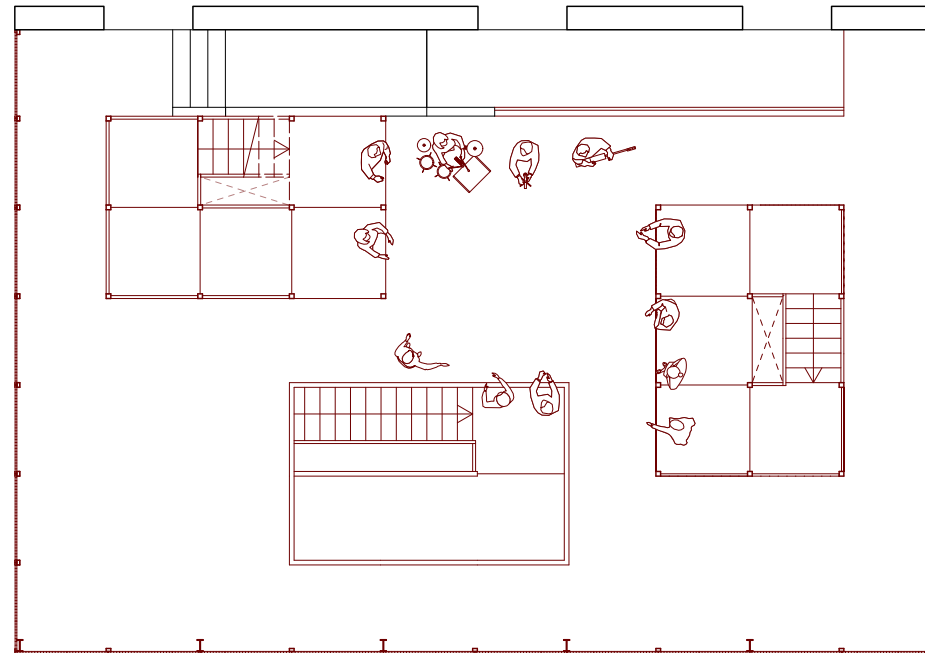


Konzert

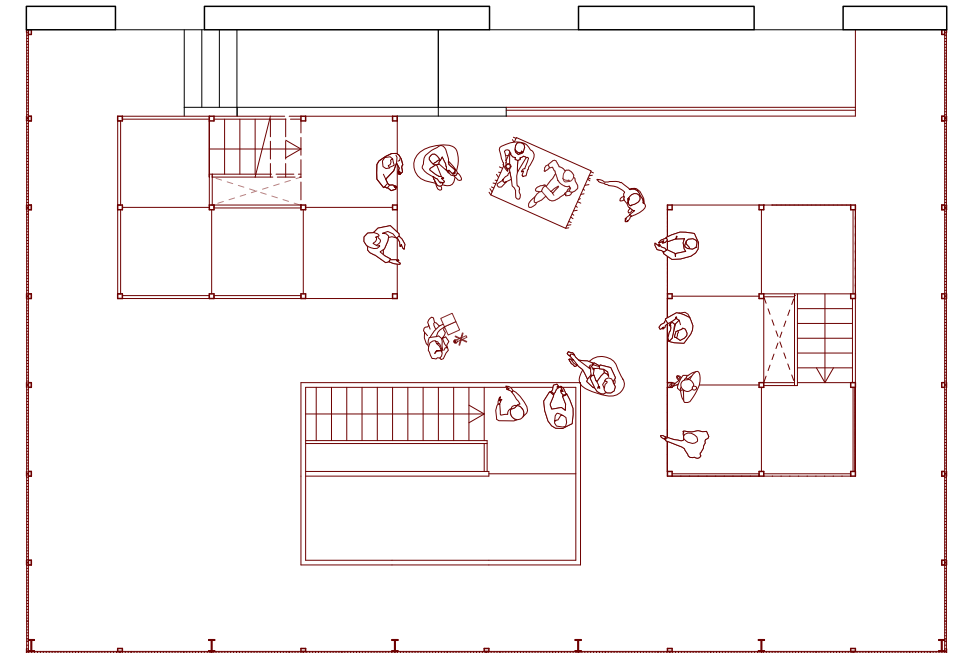

Lesung

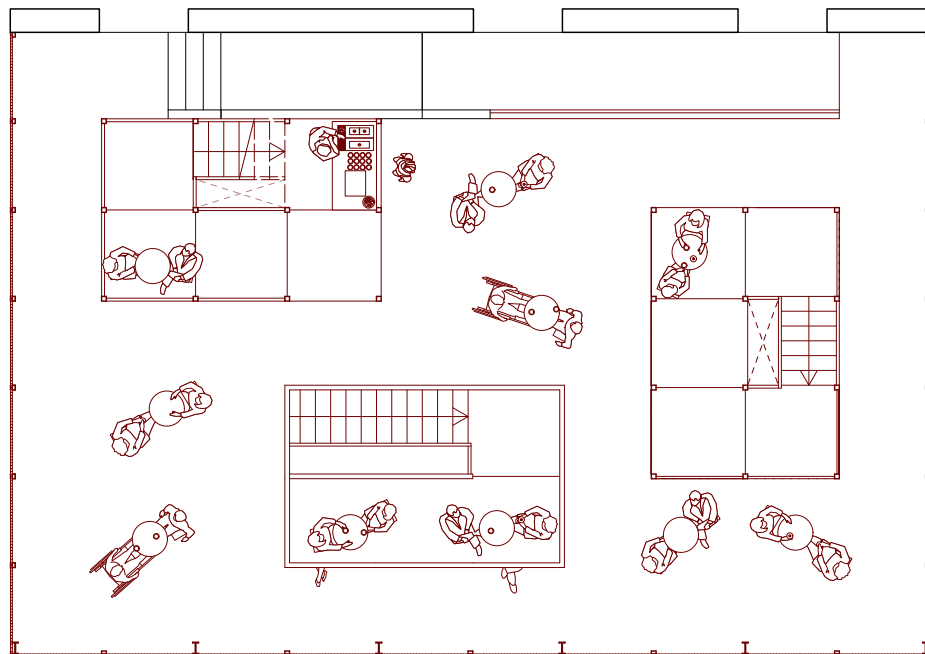



Café

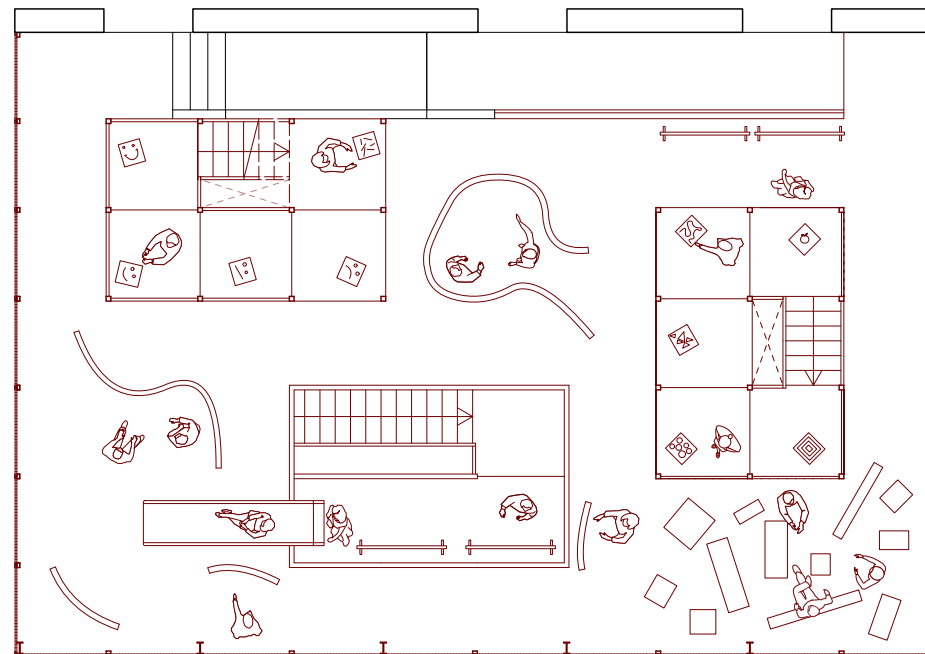


Ausstellung

Bespielung

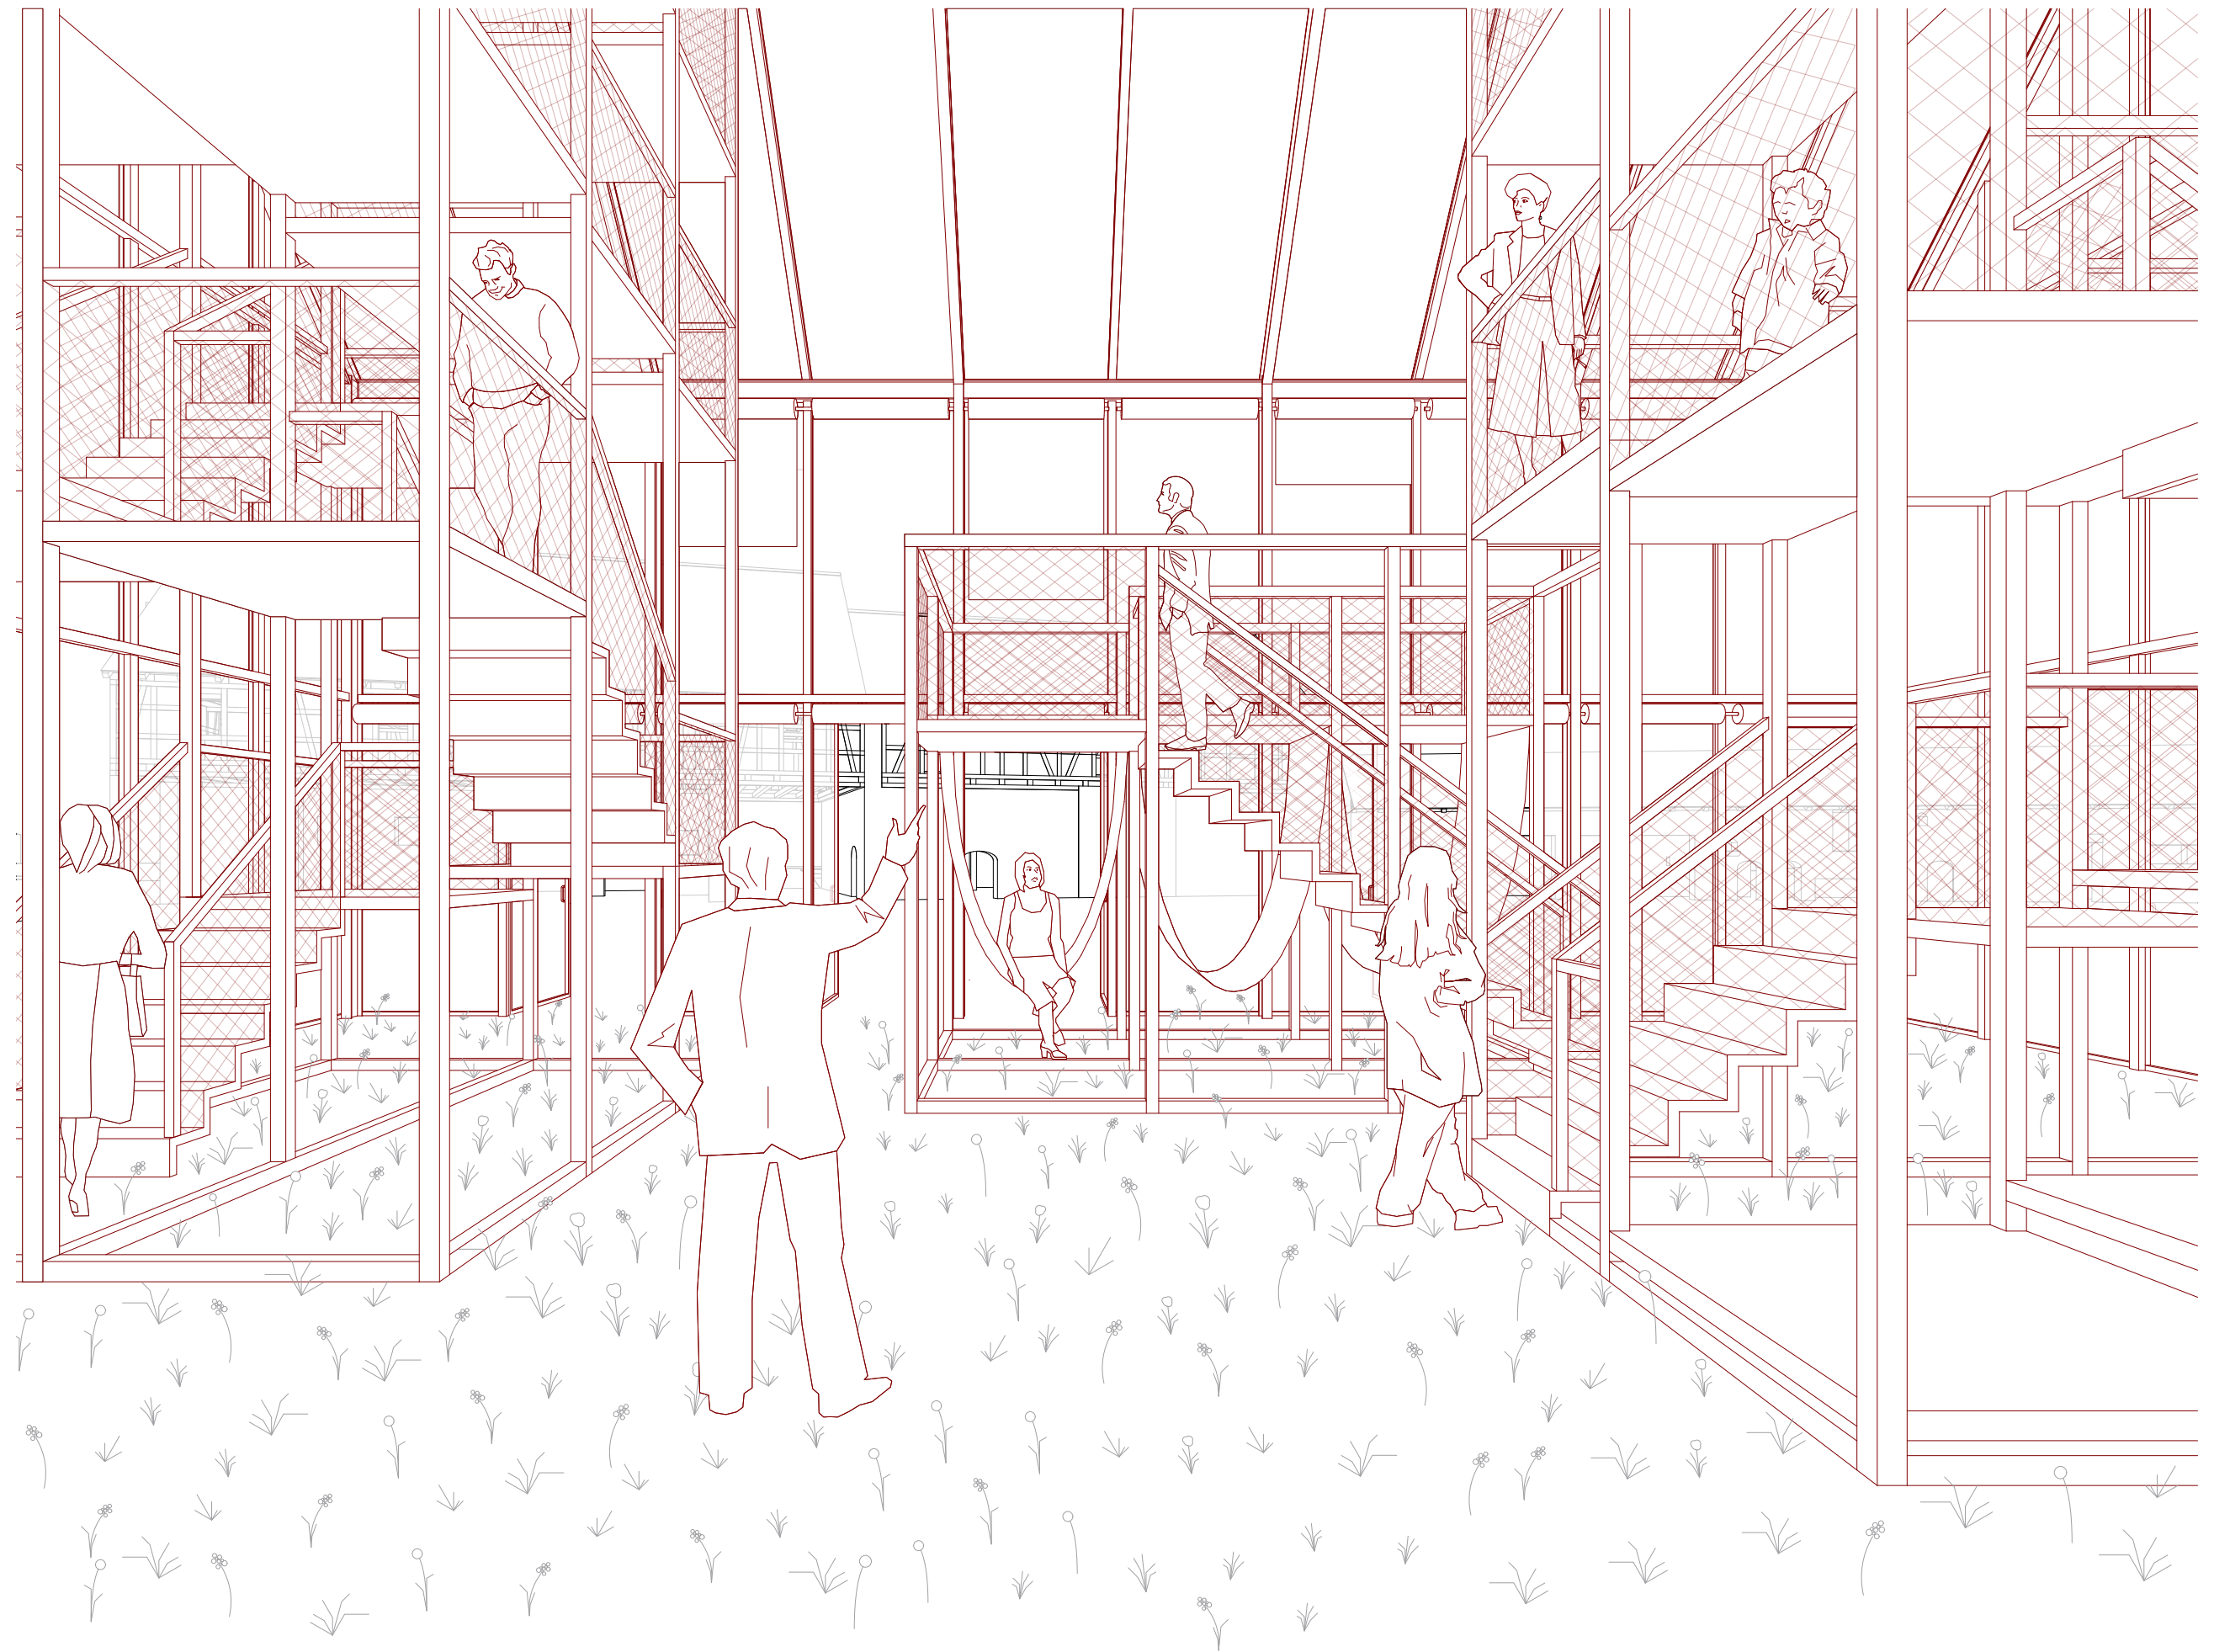

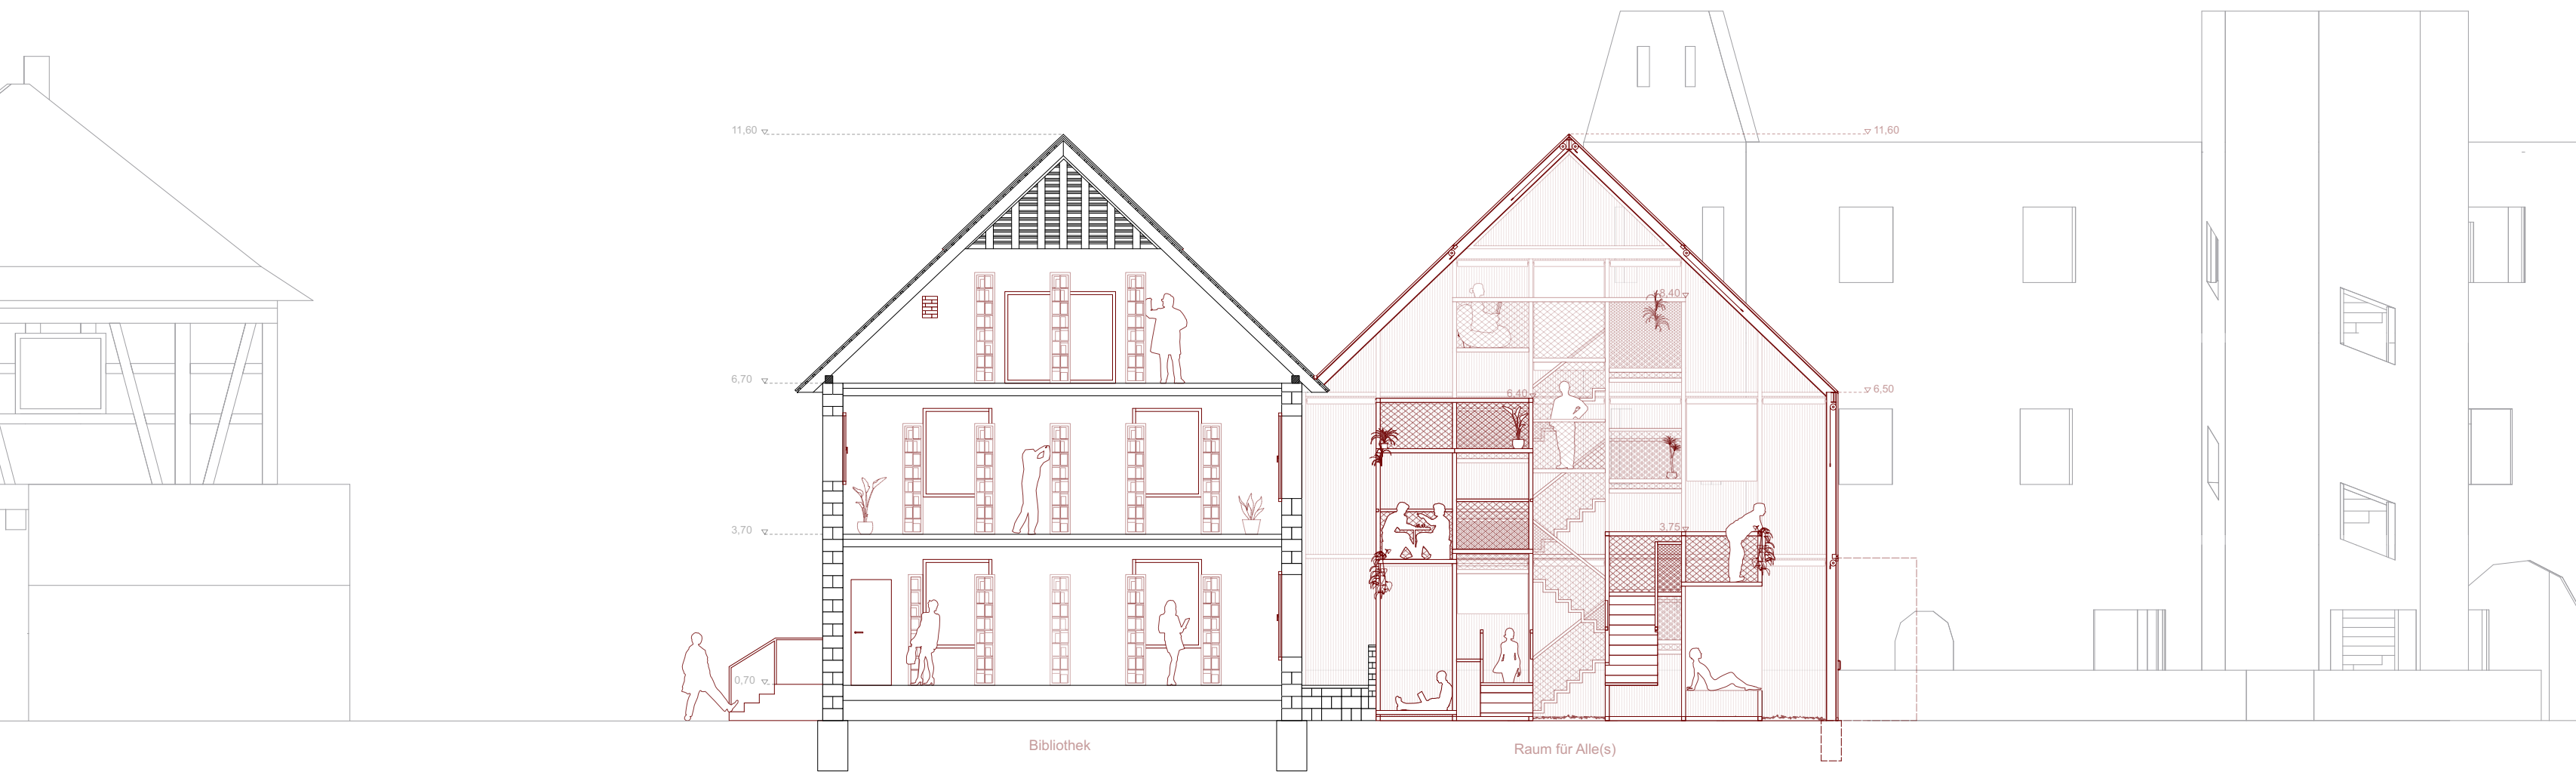


Querschnitt

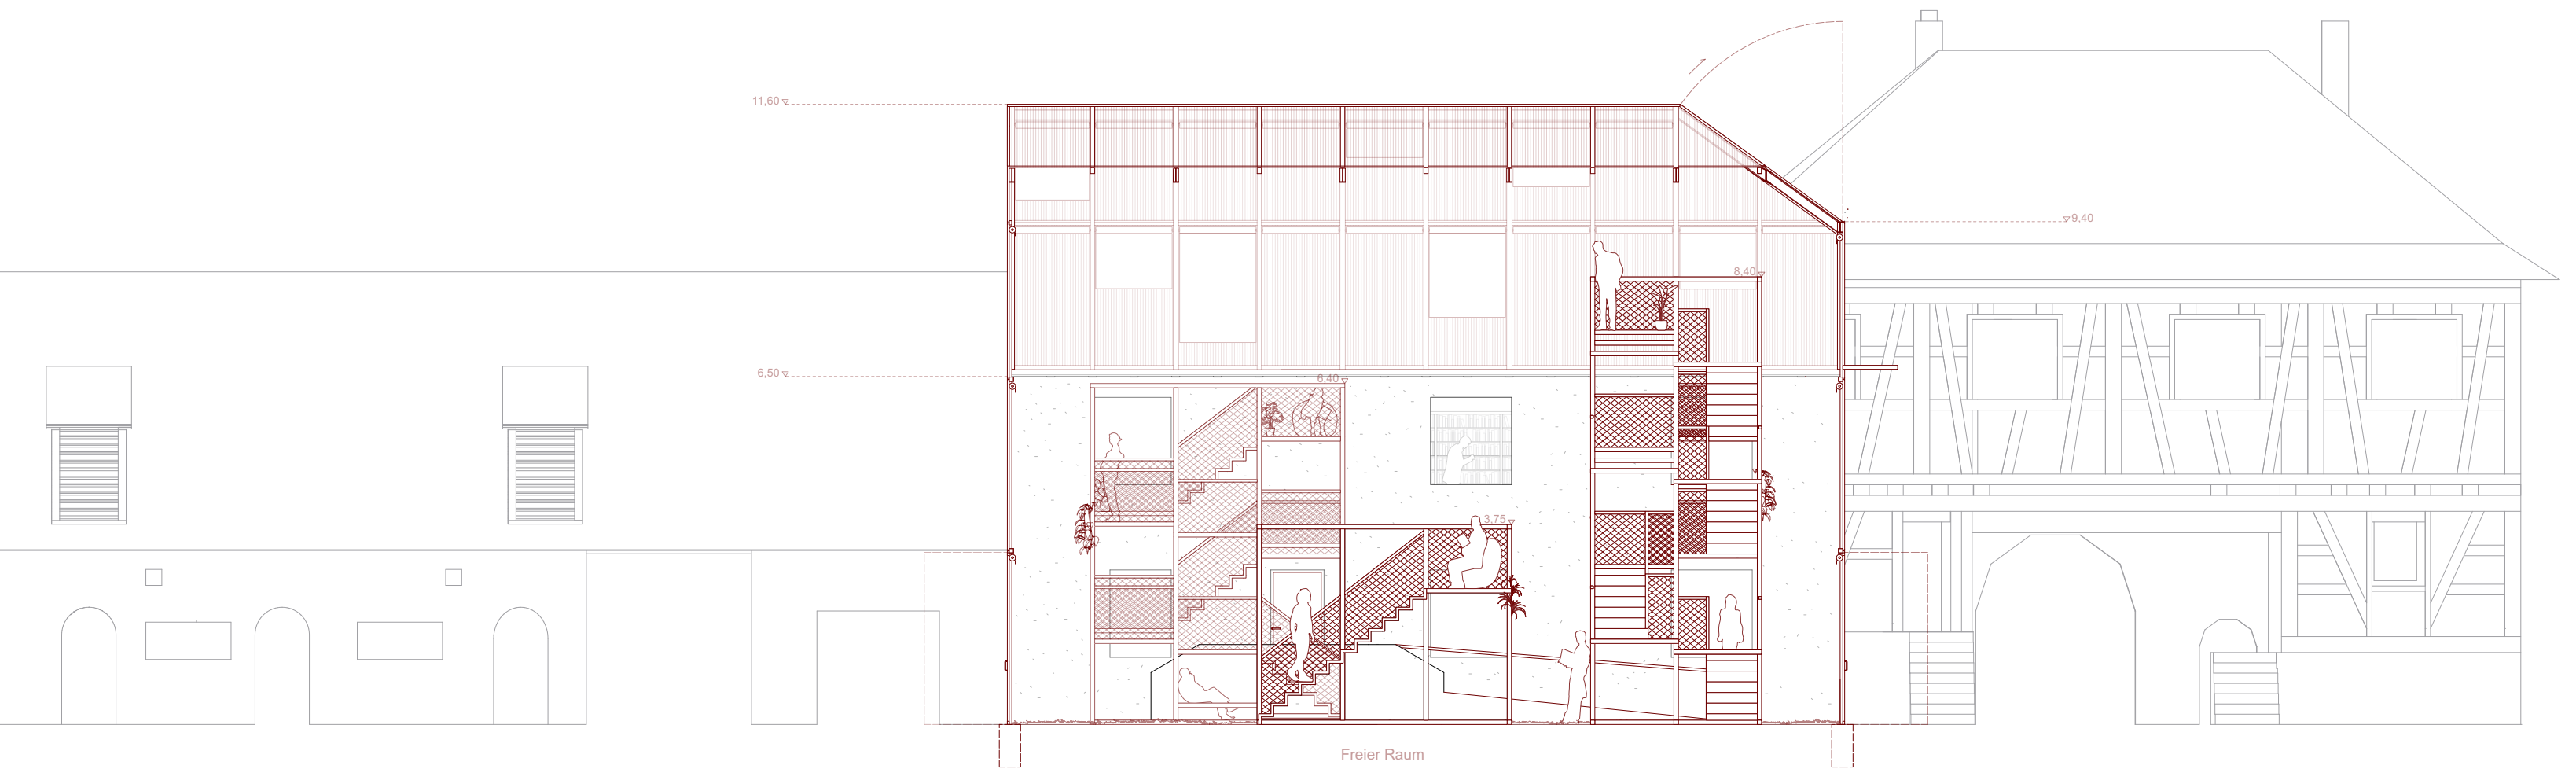


Längsschnitt



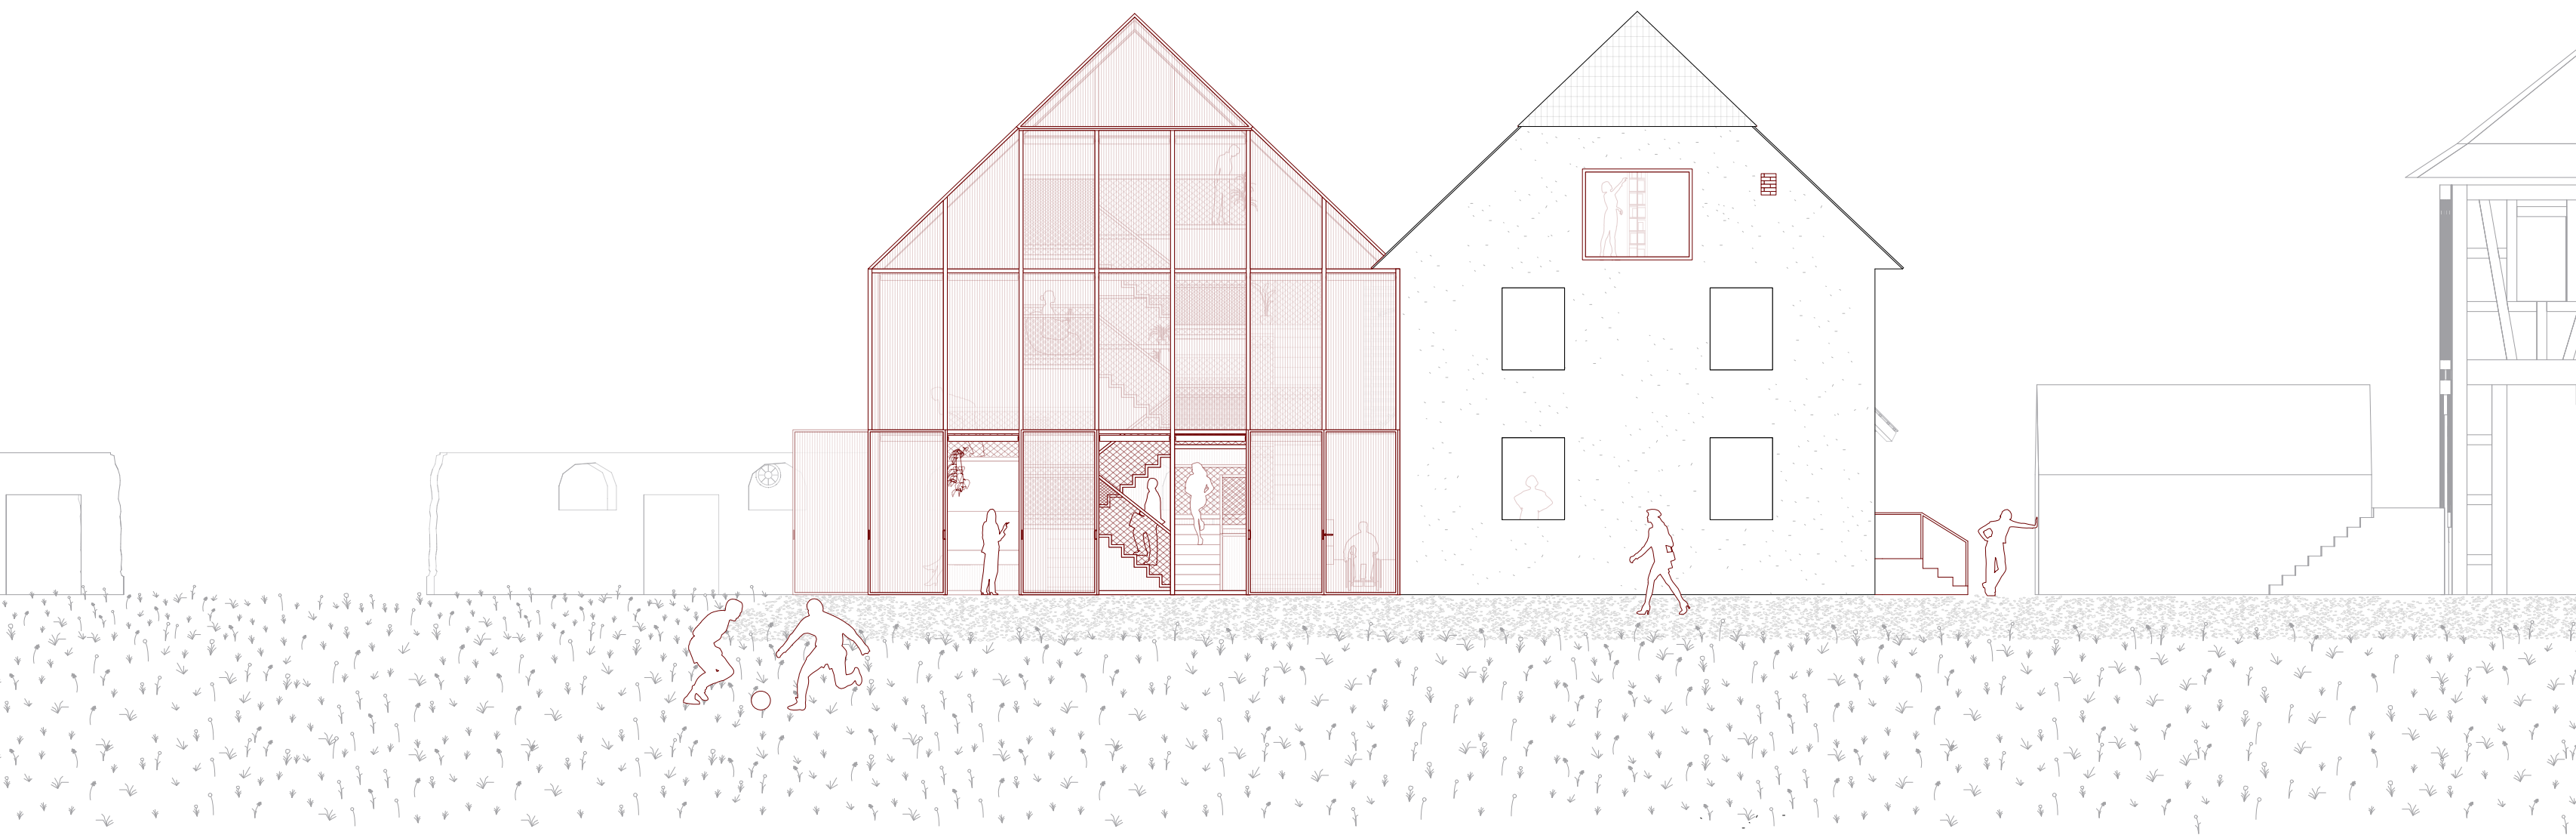

Ansicht Ost



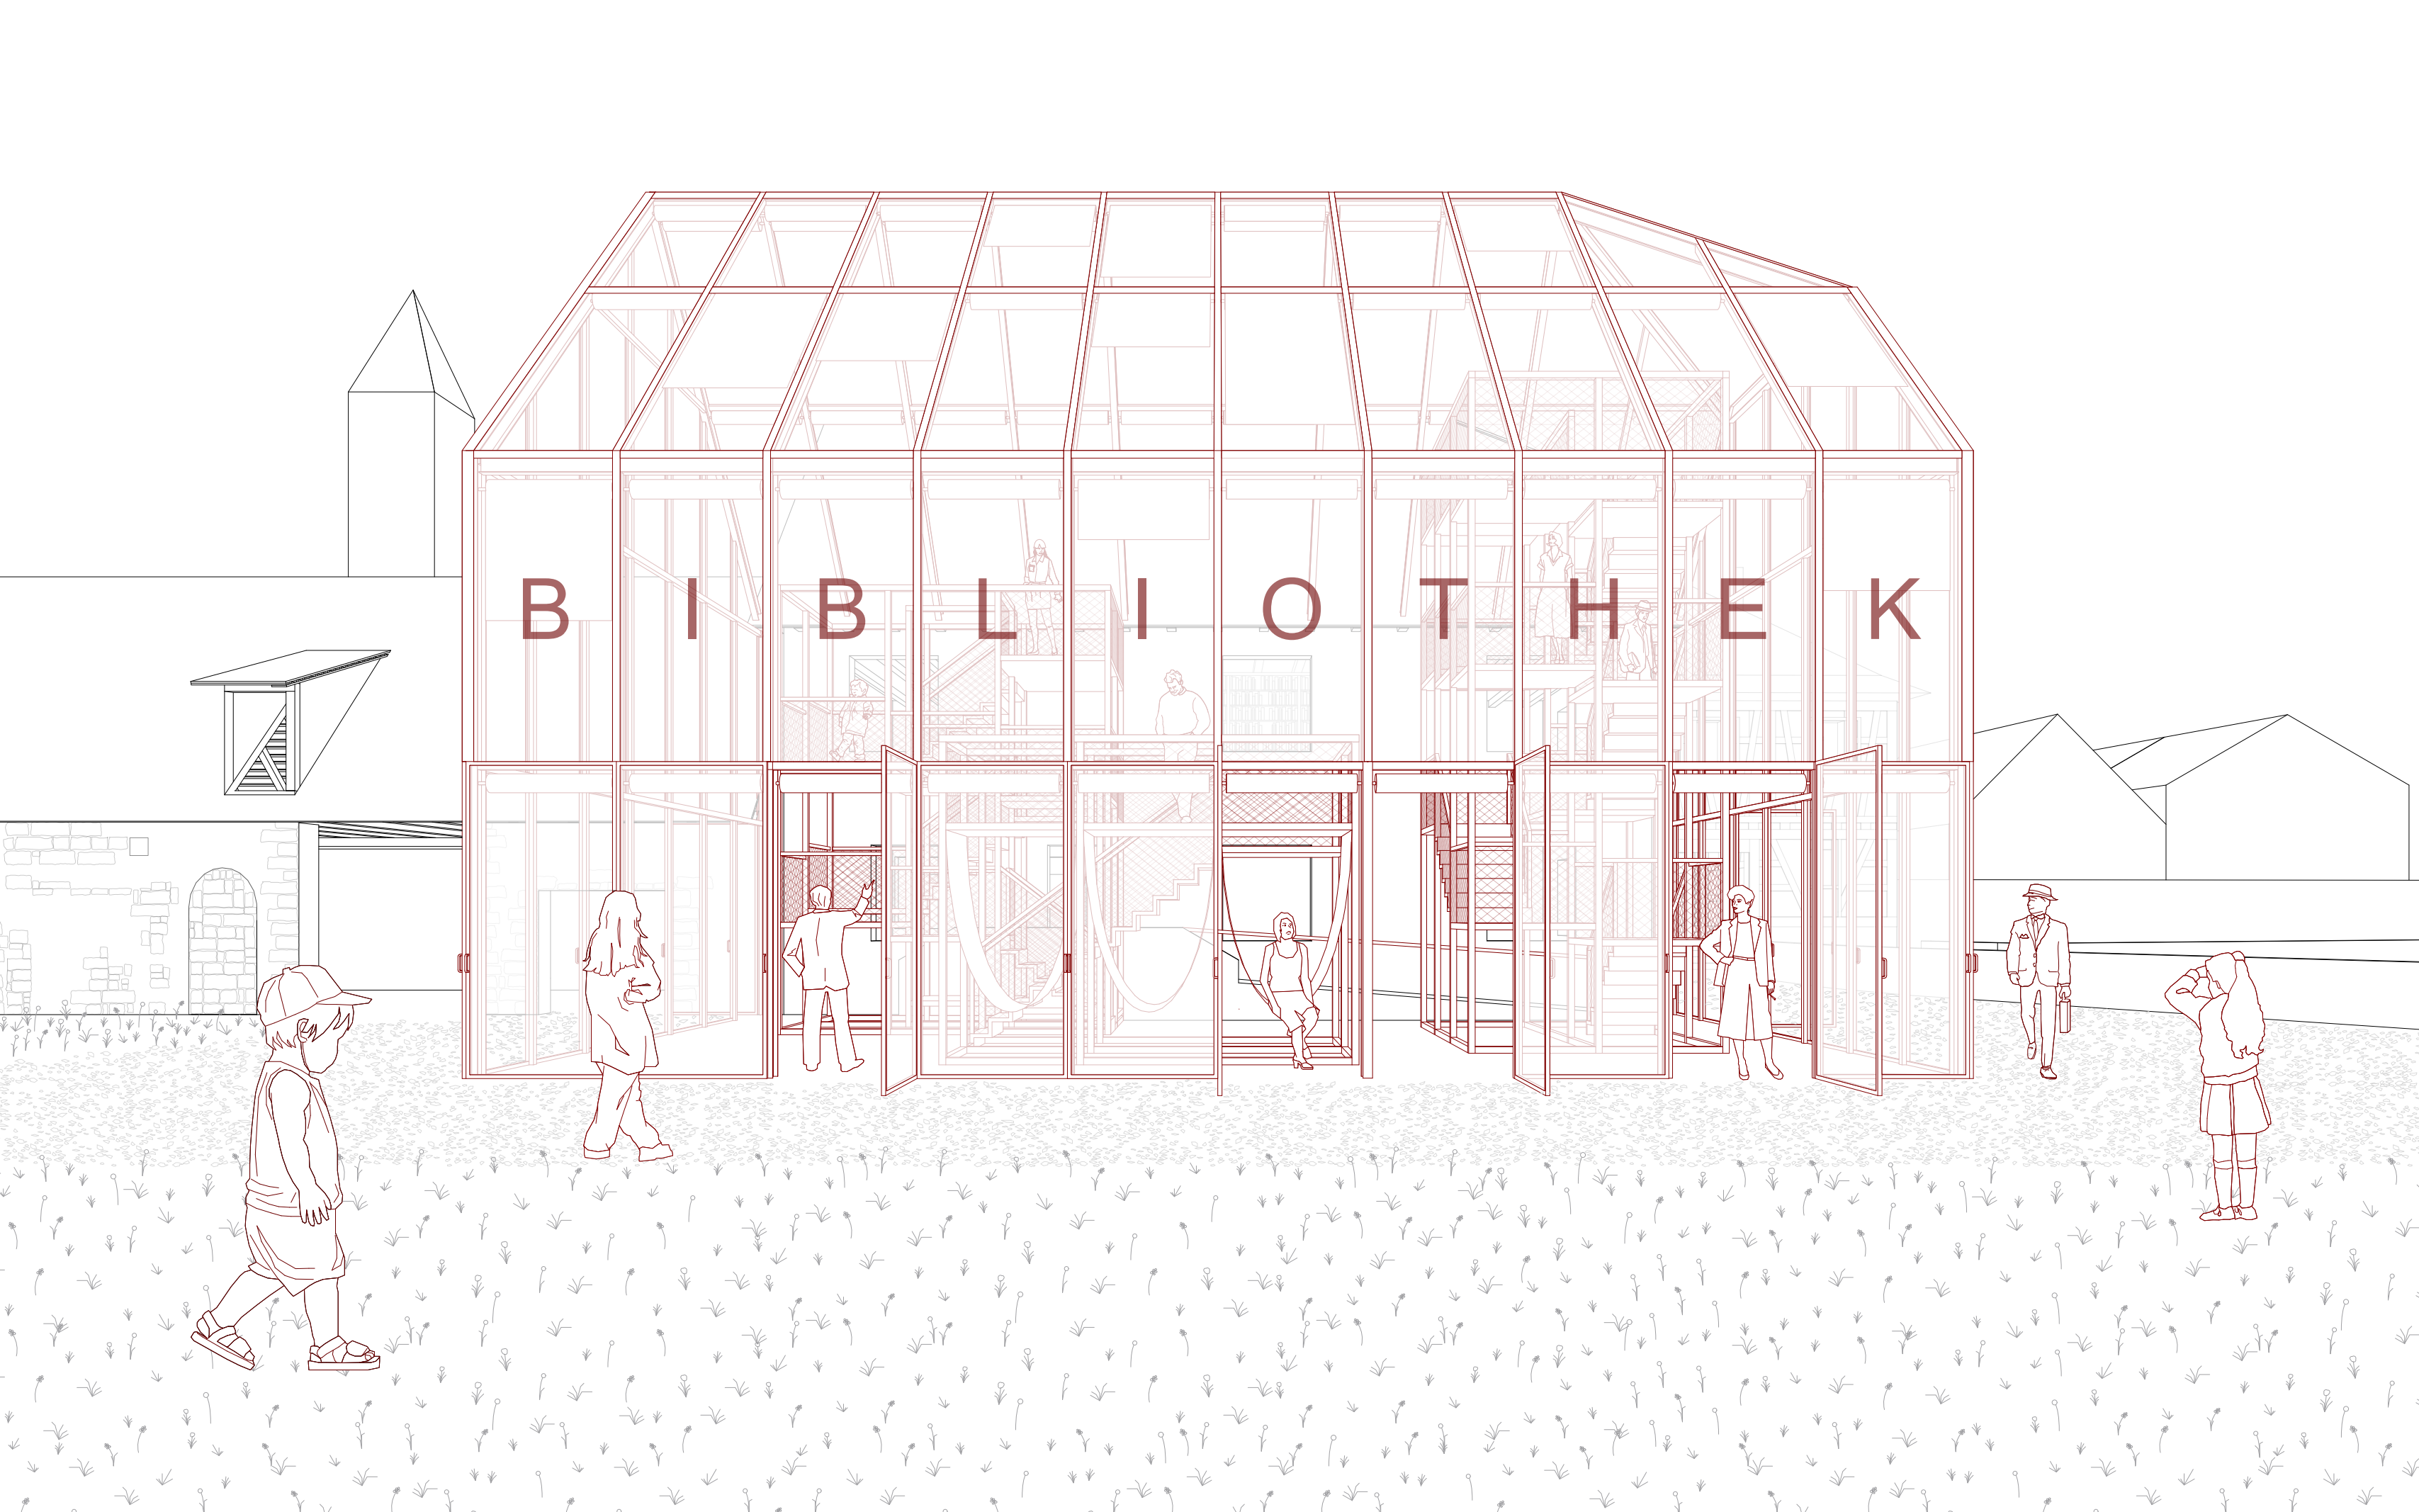


B I B L I O T H E K

MORPH




Schloss statt Riegel! Bachelorthesis Lukas Flierl

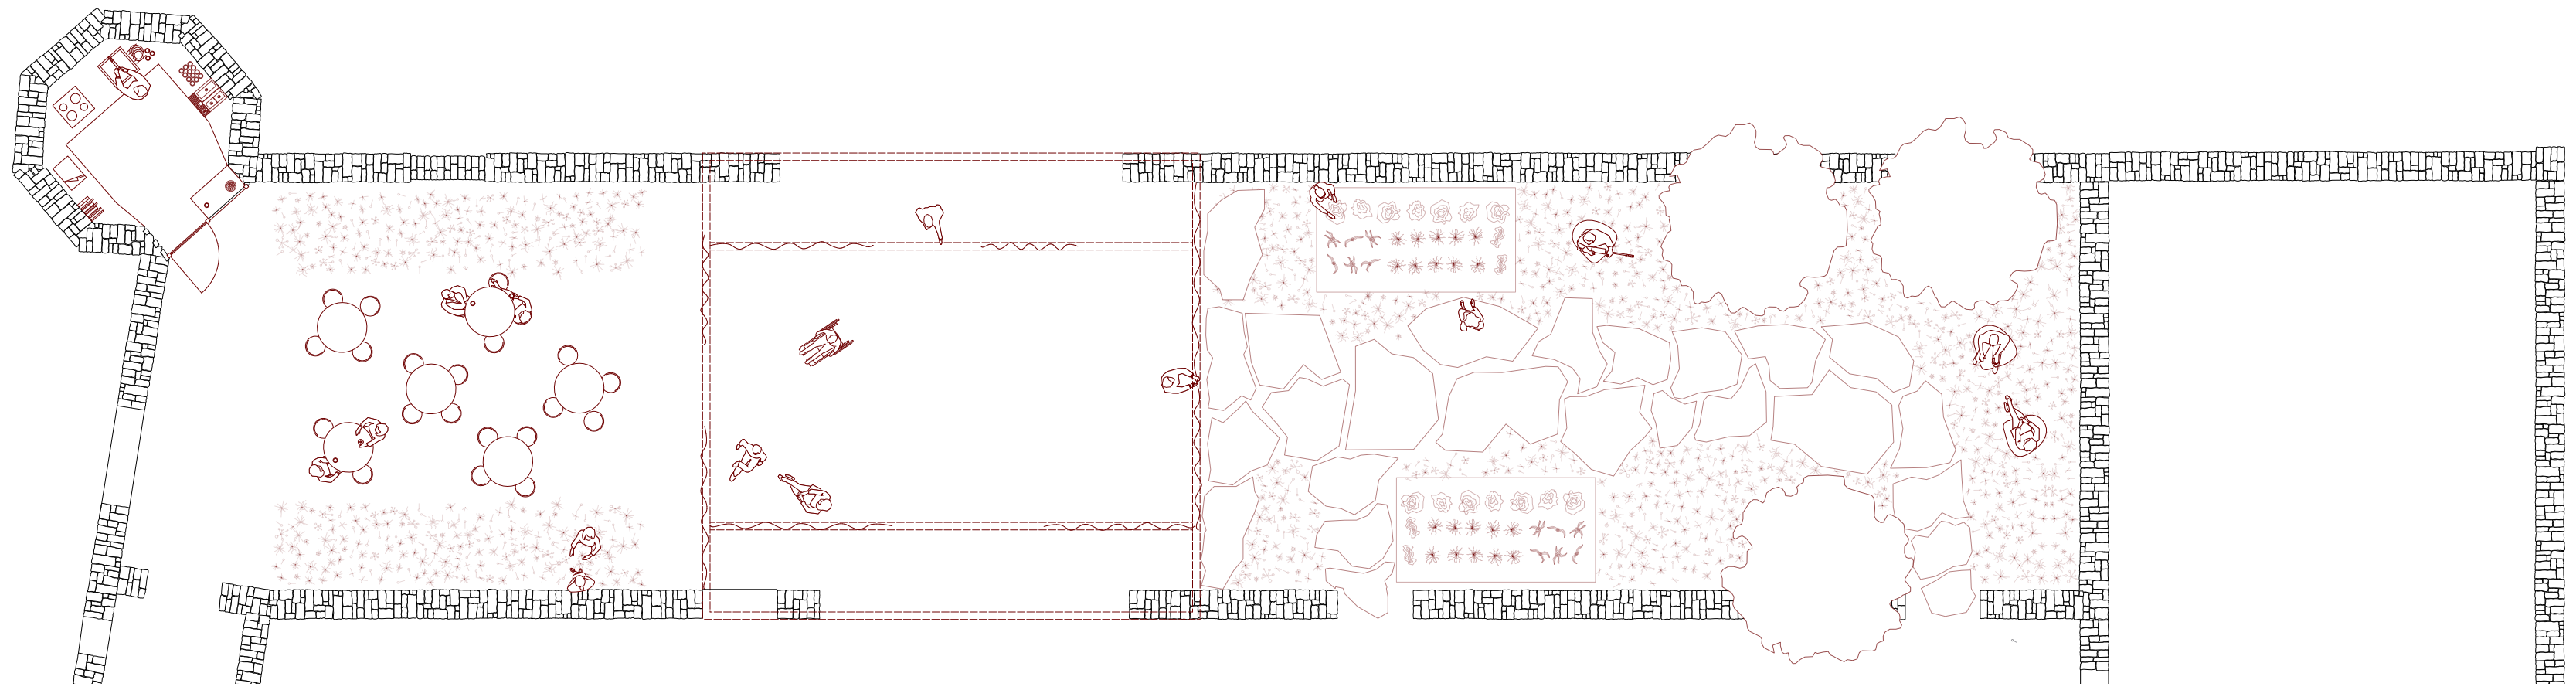


Grundriss EG



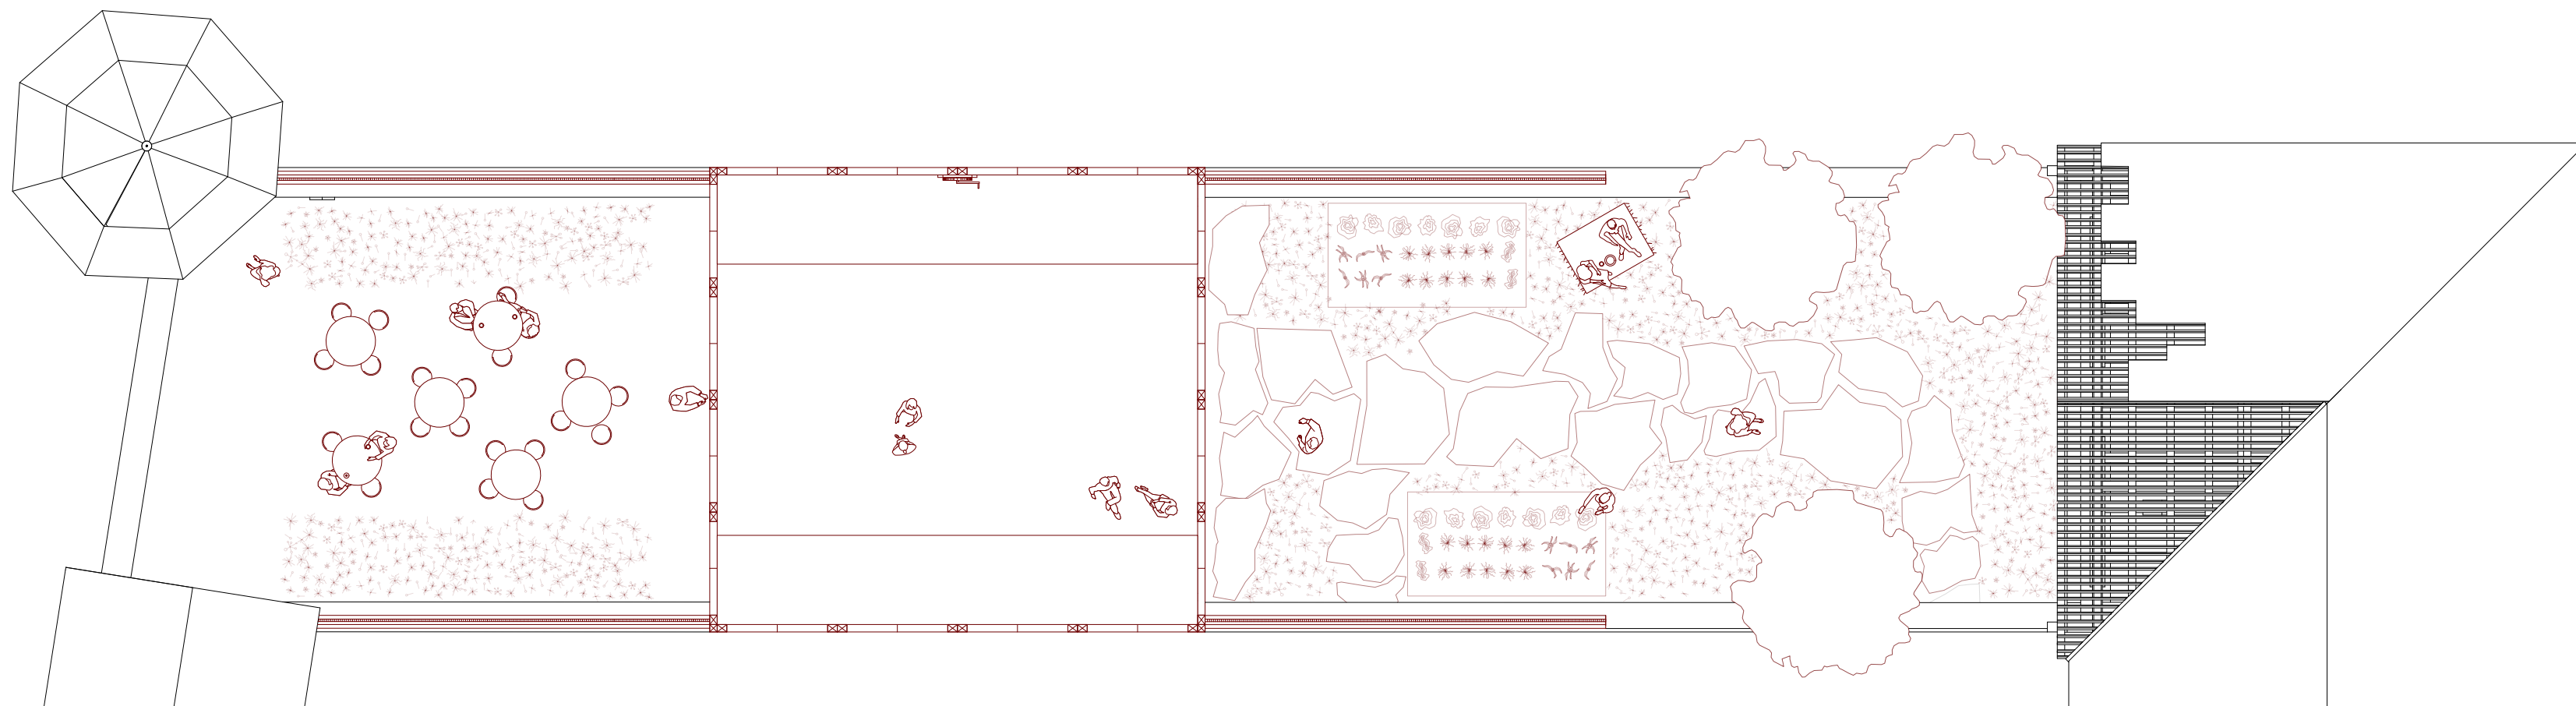


Grundriss 1.OG




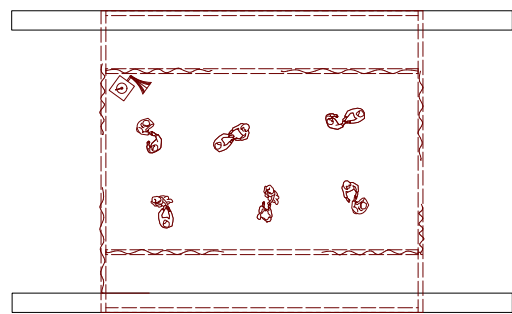


Tanz-Morph

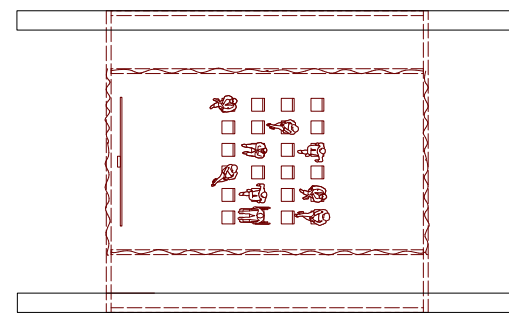


Kino-Morph

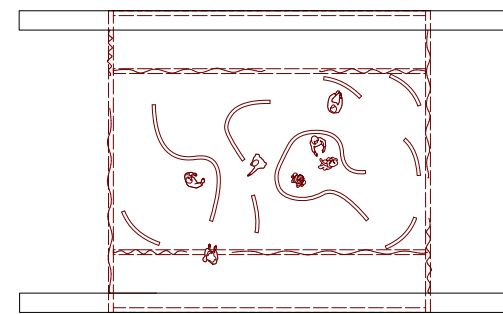


Kunst-Morph

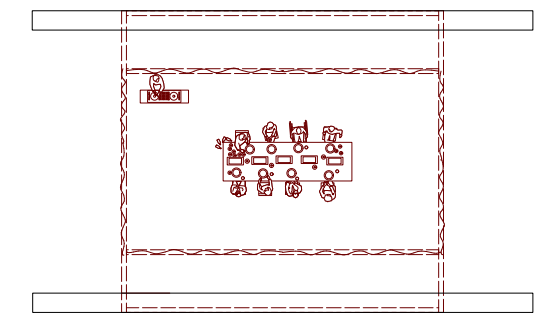


Miet-Morph

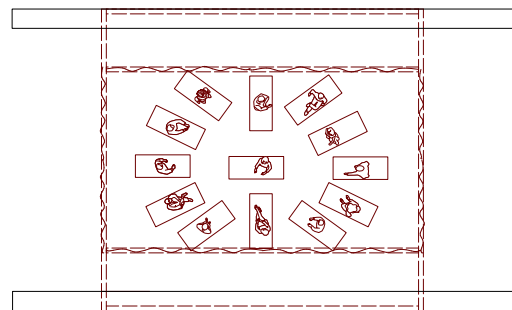


Yoga-Morph

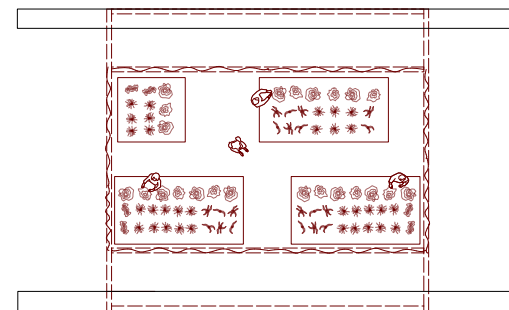

Garten-Morph

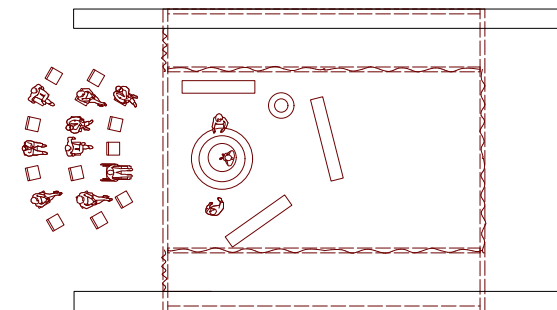


Theater-Morph

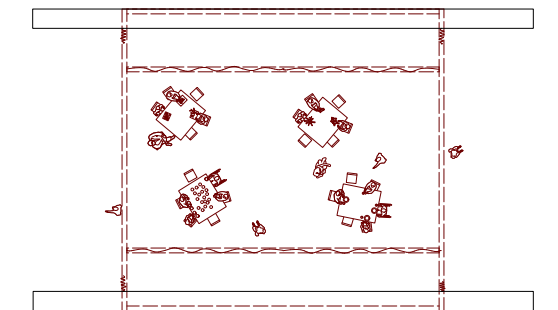

Bambini-Morph




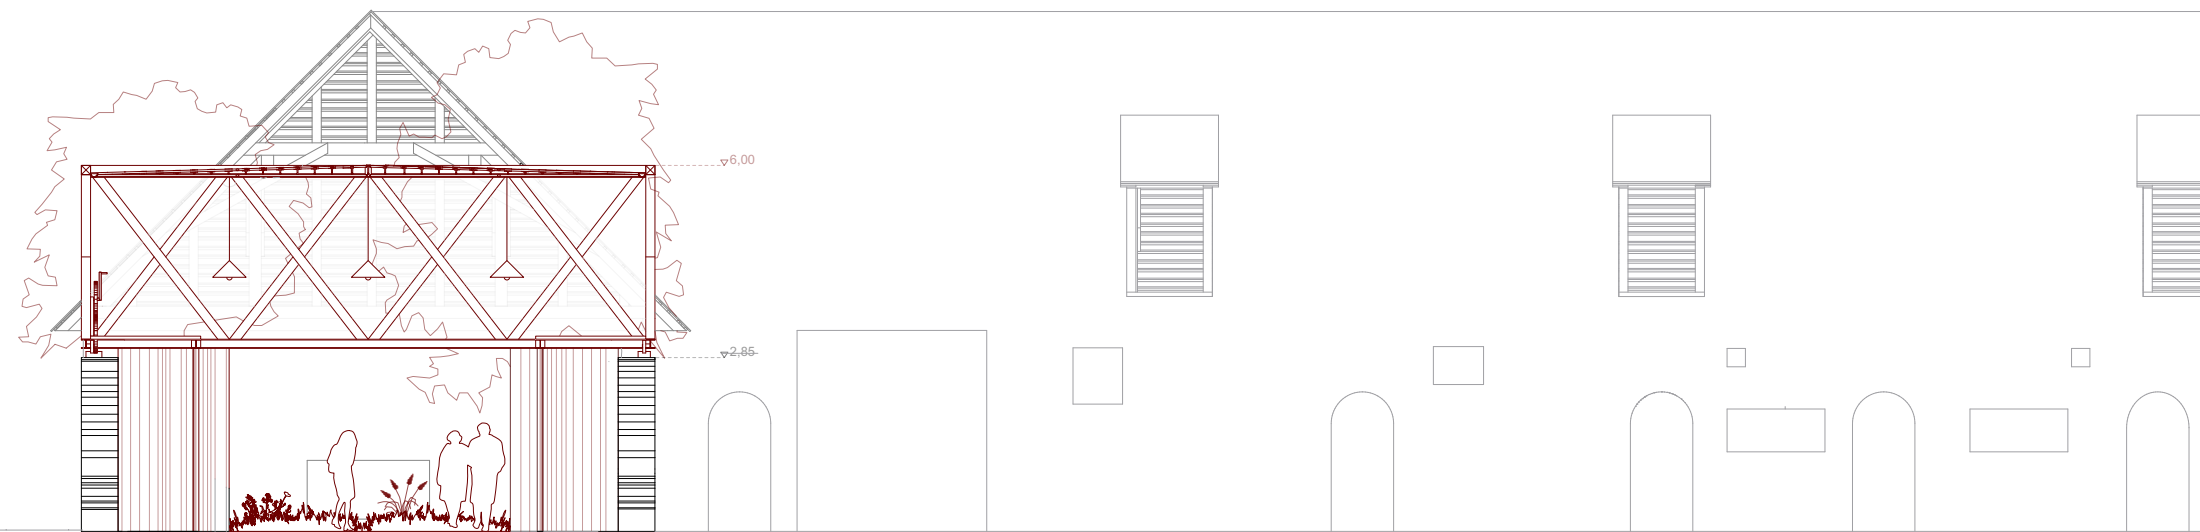


Querschnitt




Längsschnitt

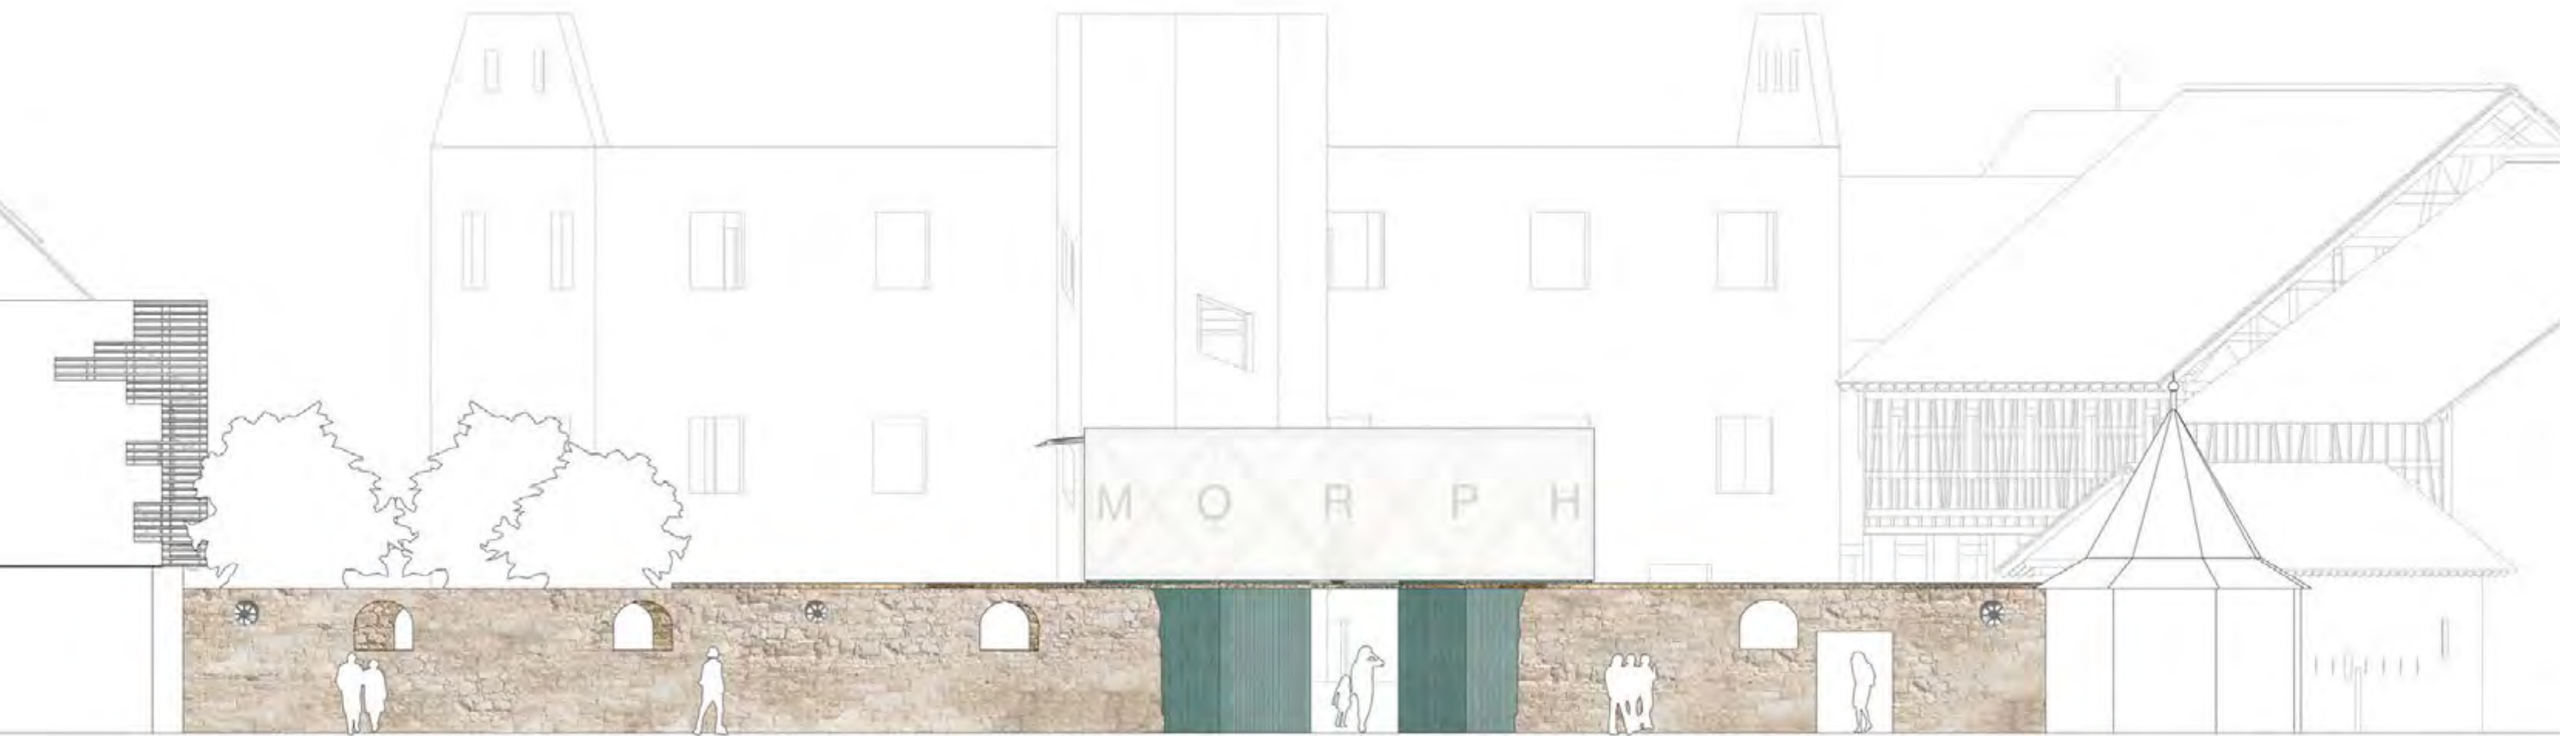


Ansicht West

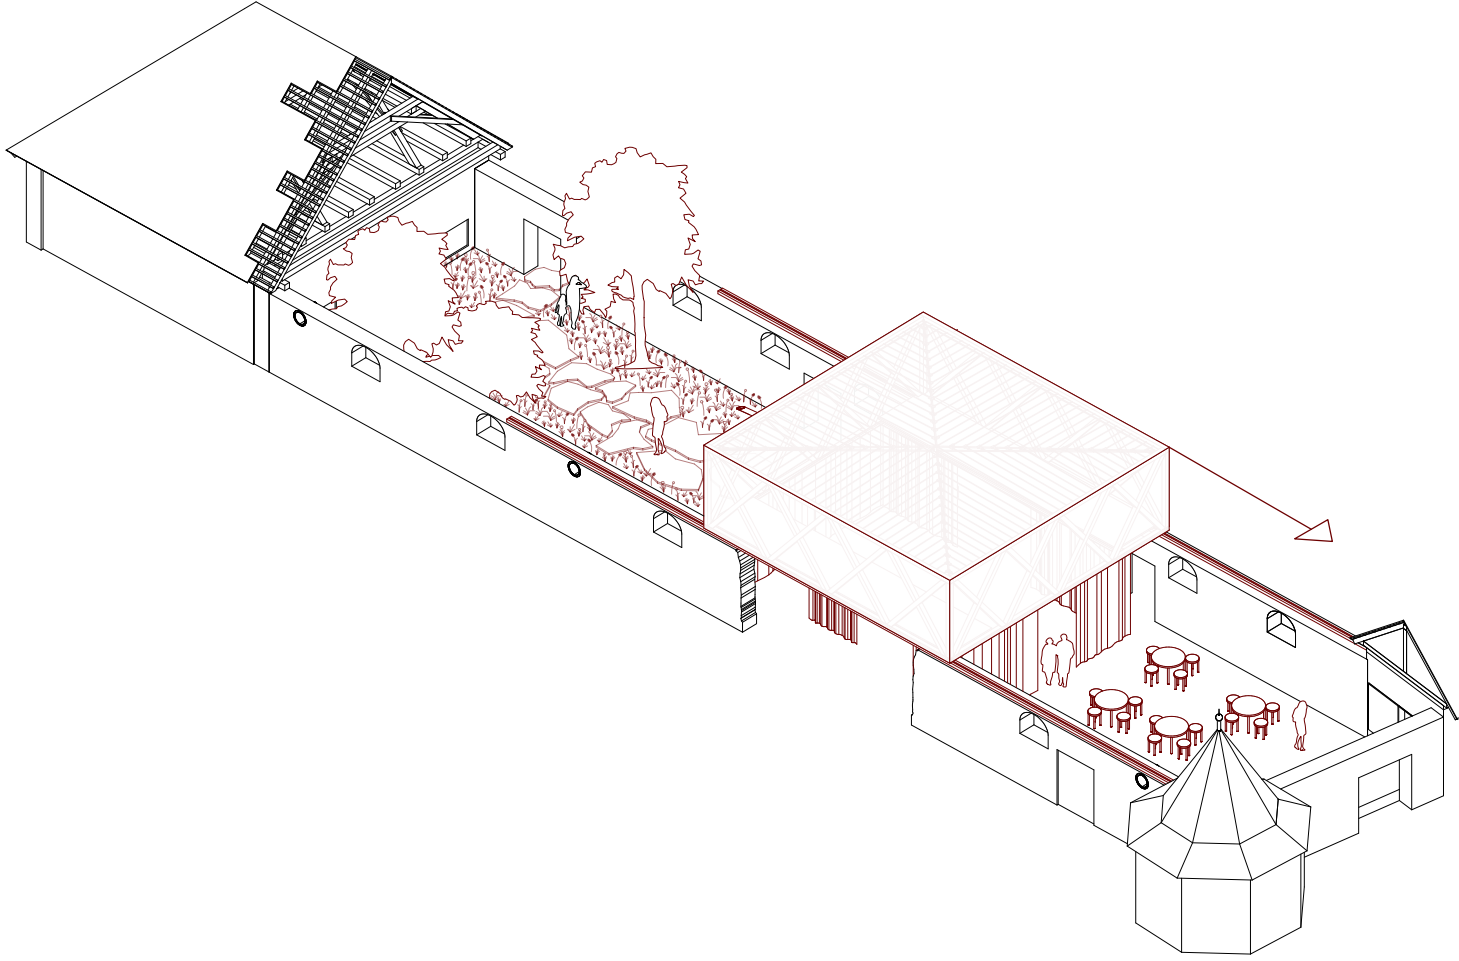

Neues Torhaus

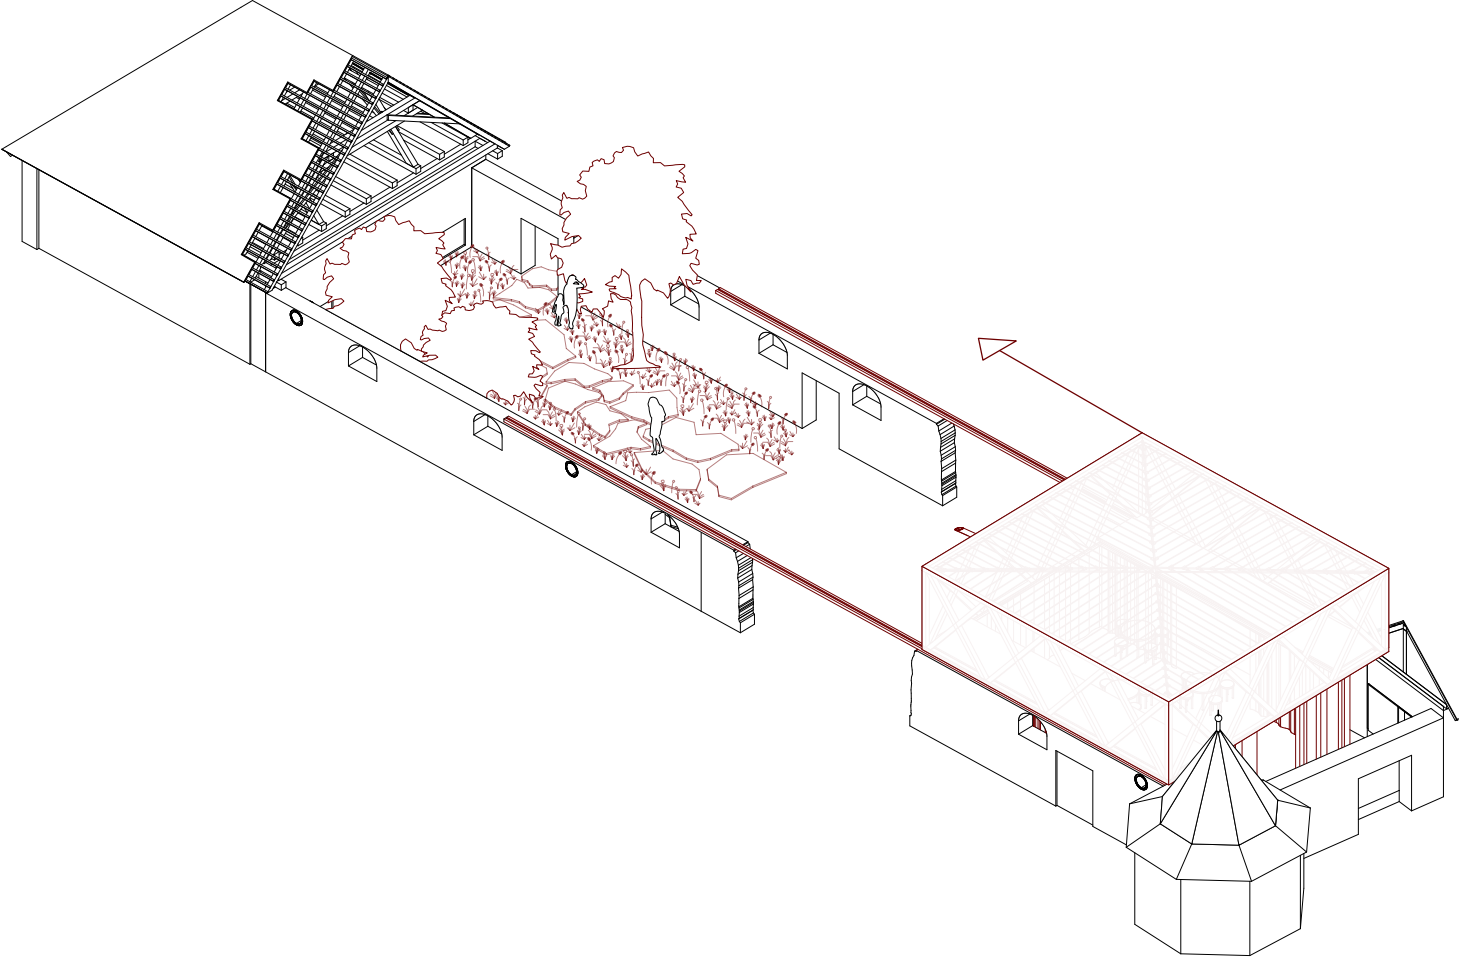

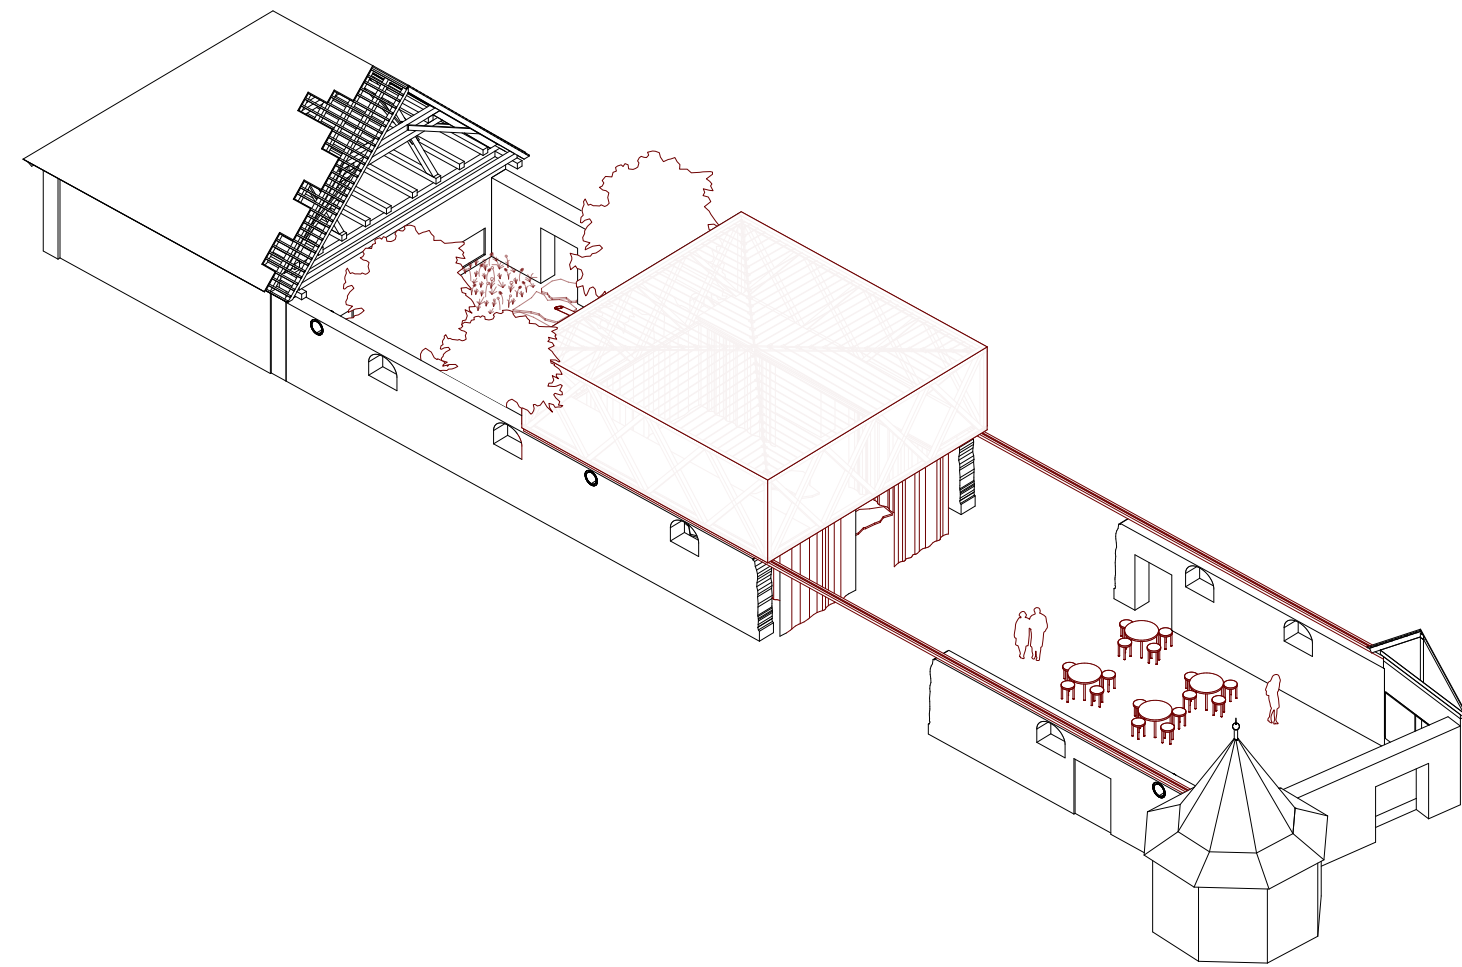


Wintergarten



Kunststall - Artists Residency

Schloss statt Riegel!

Bachelorthesis Linus Krug

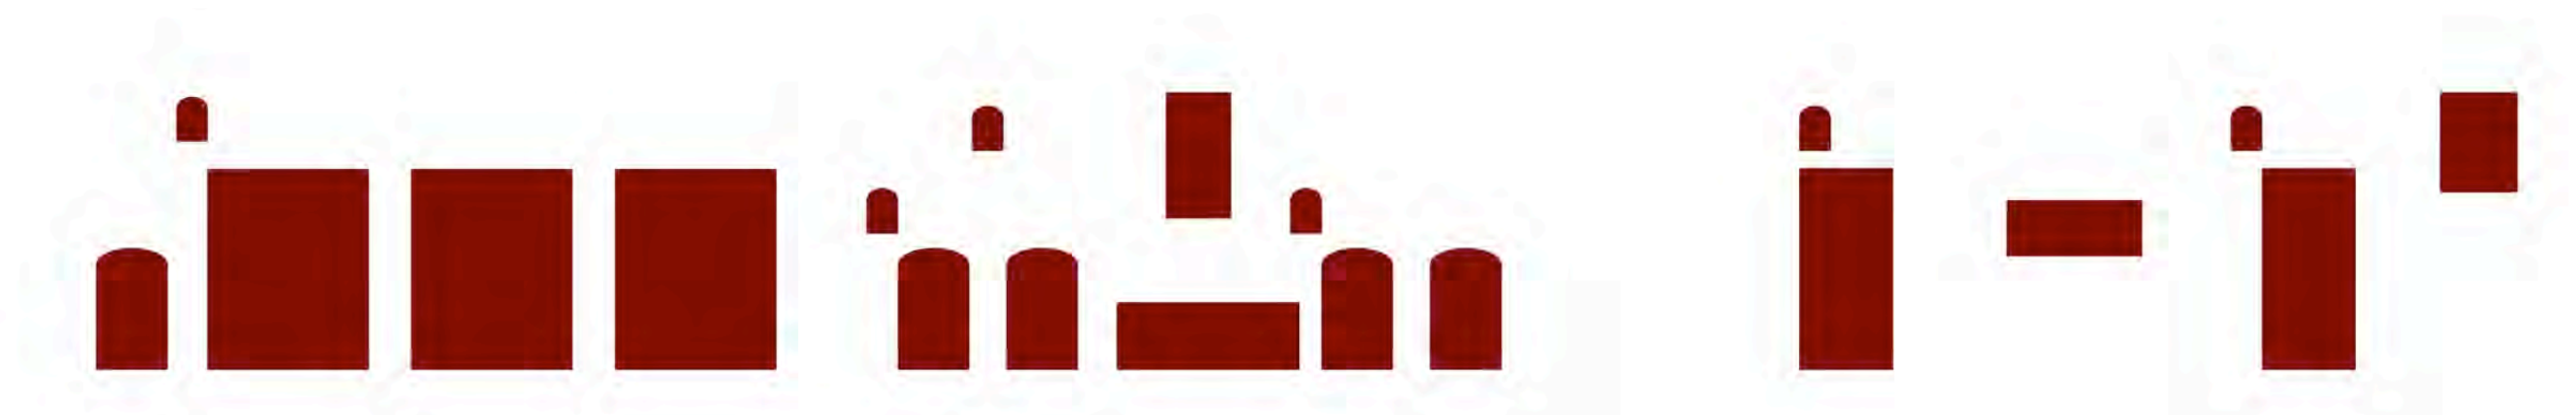



+12,00m
Kapelle

+12,65m
Torhaus - Wohnen

LANGlebig - Gemeinschaftswohnen
+8,50m

Zwilling - Bibliothek
+11,60m

+6,00m
Morph - Spaß

0,00m
228m ü. M.

-3,00m

+9,50m
Kunststall - Artists Residency


+11,20m
Bullenstall - Wohnen


+12,75m
Hühnerstall - Wohnen

+20,40m
Bürgerchiesa


Verwaltung

Ebelsbach

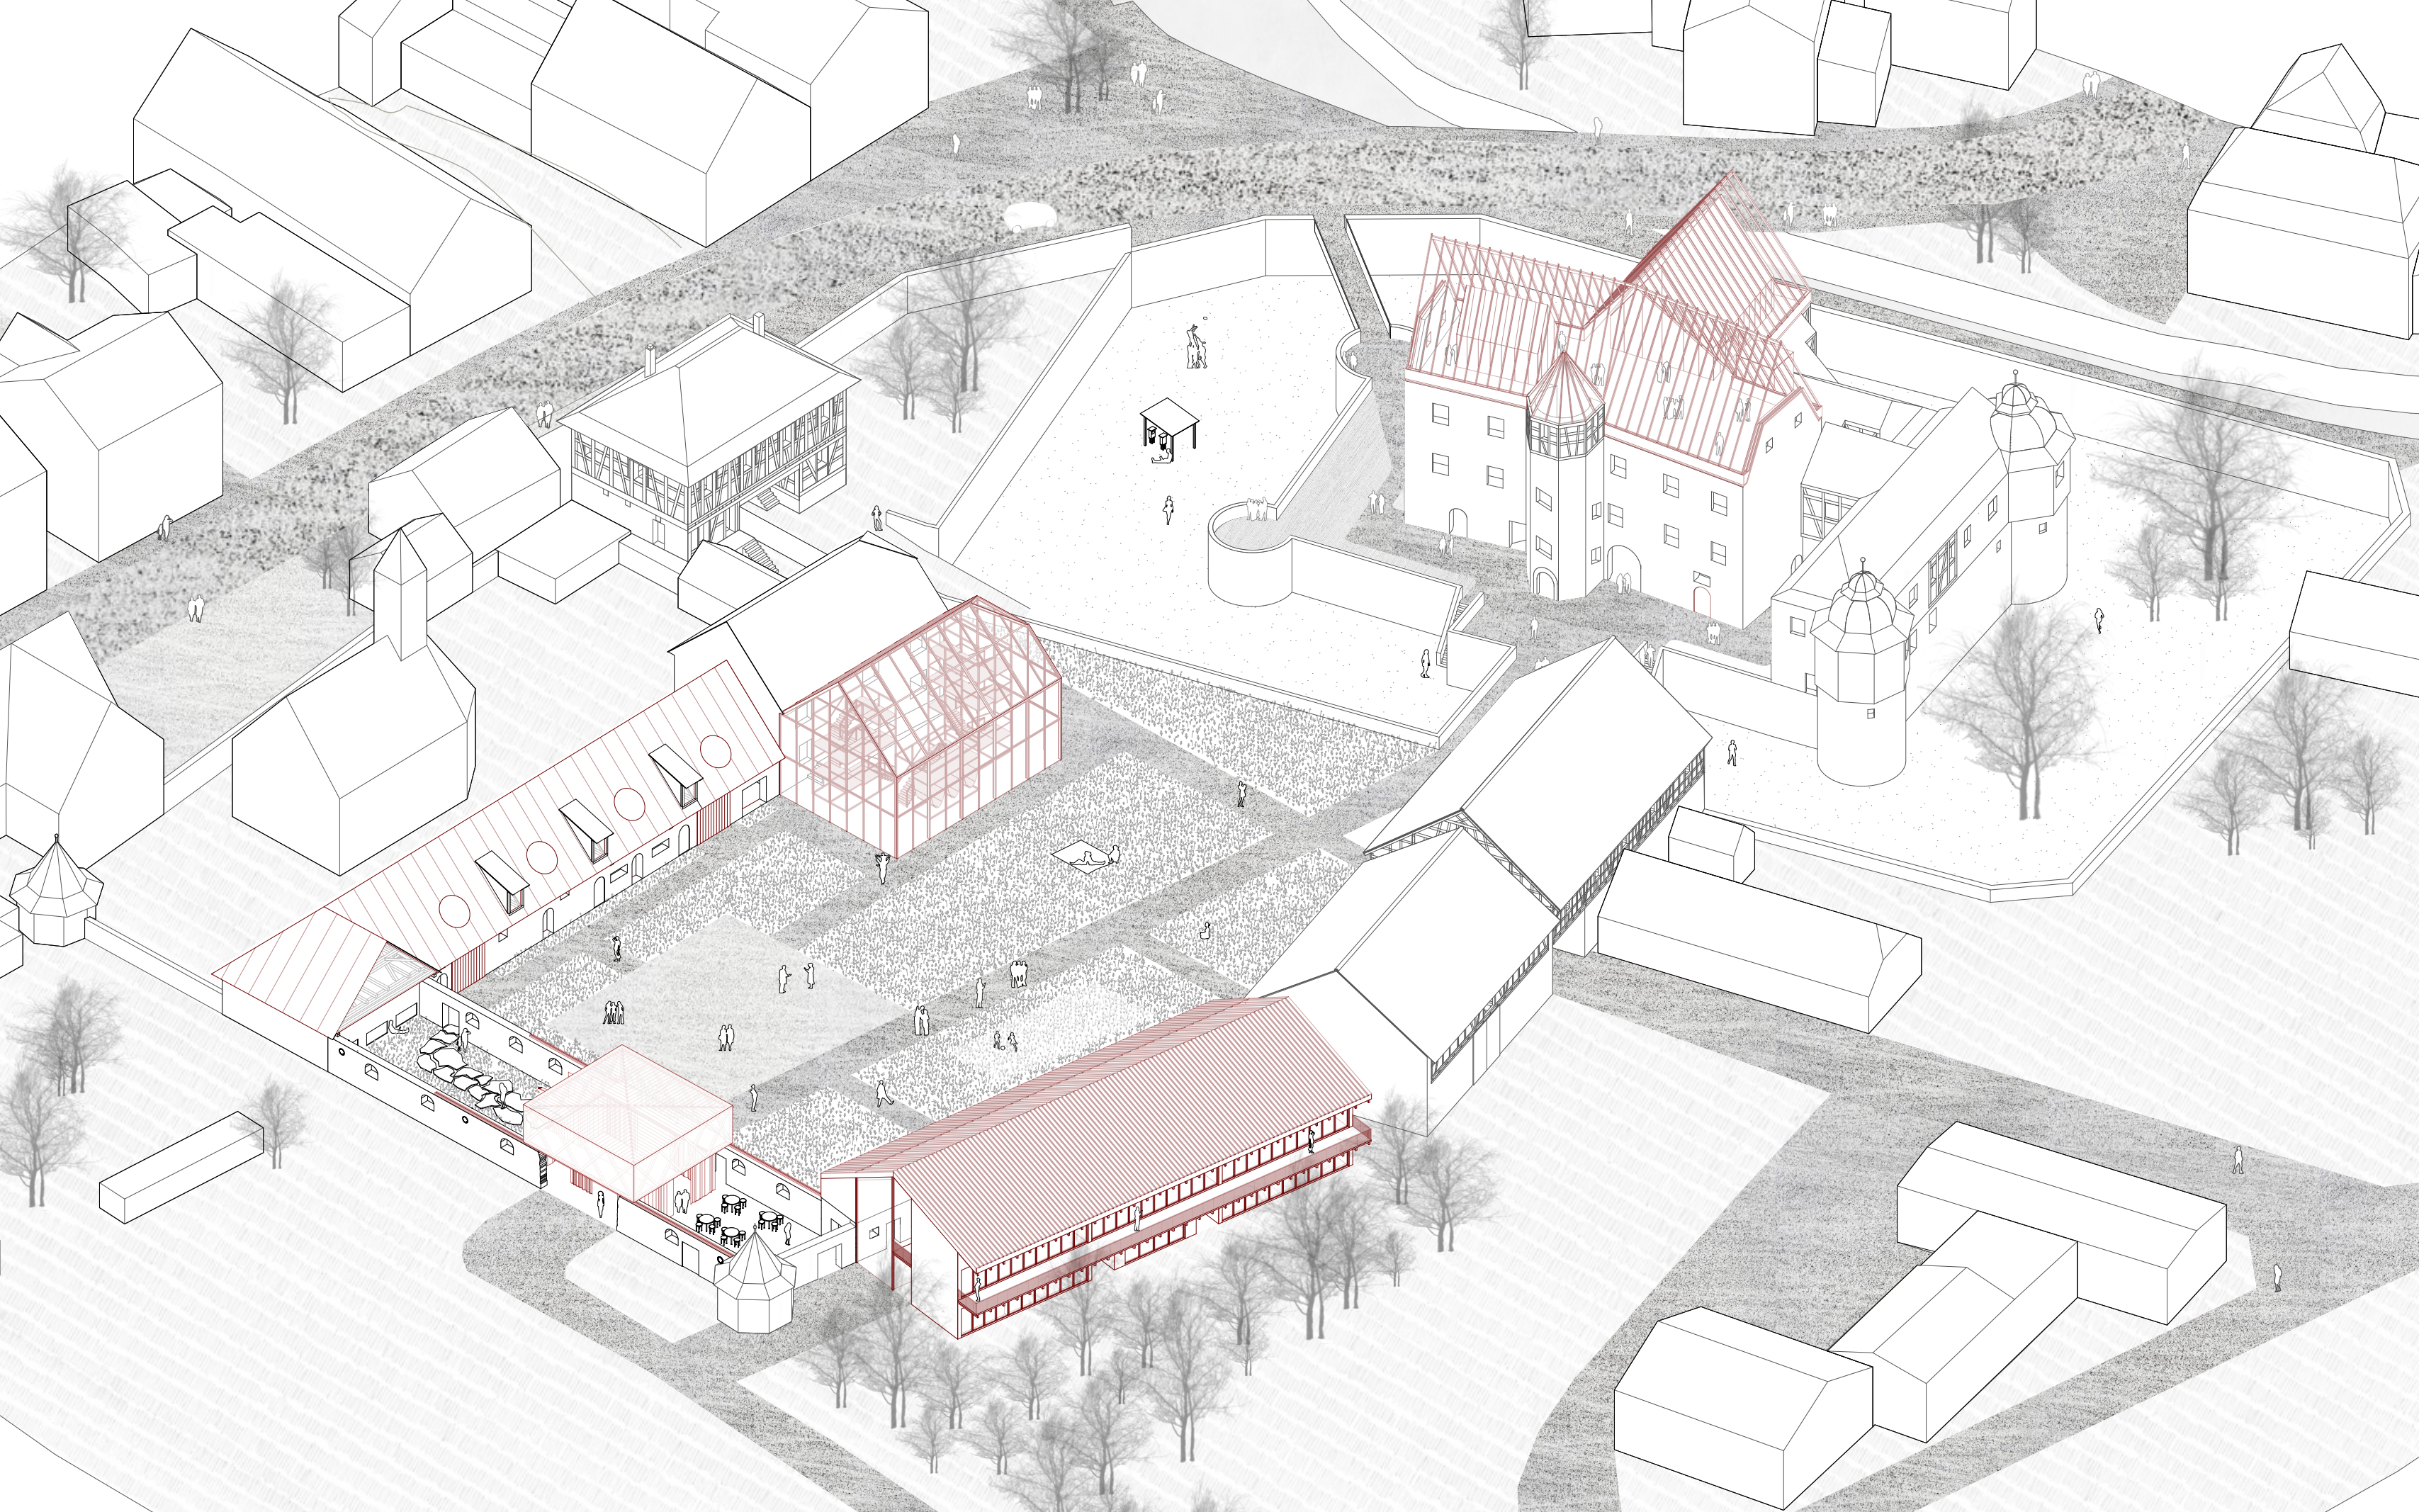


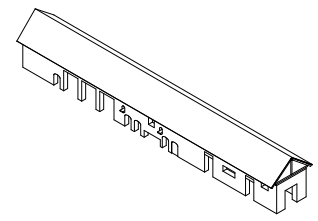


Bestandssituation

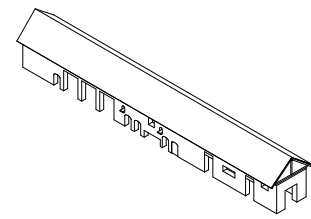


Bestandsituation

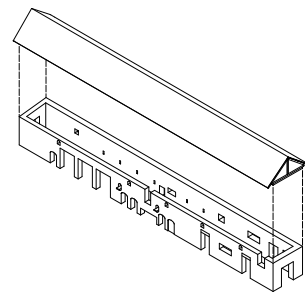


Entkernung

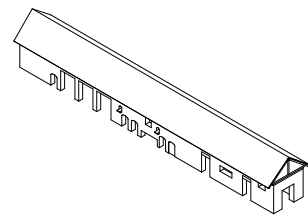


Bestandsituation

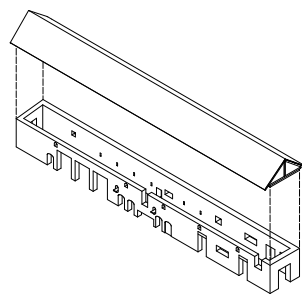


Entkernung

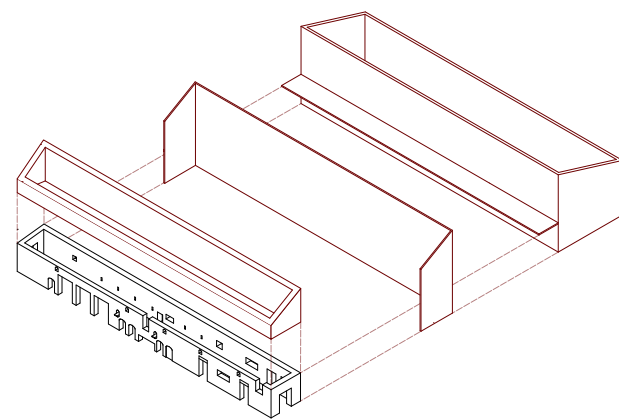


Erweiterung

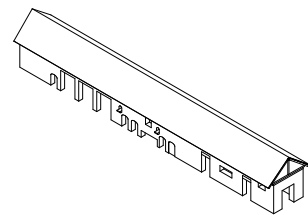


Bestandsituation

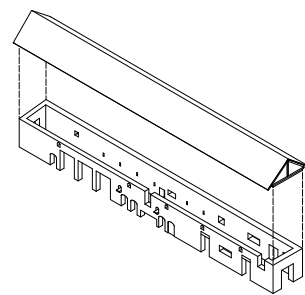


Entkernung

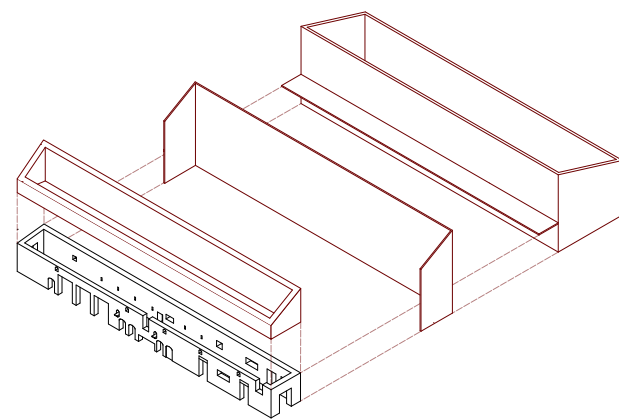


Erweiterung

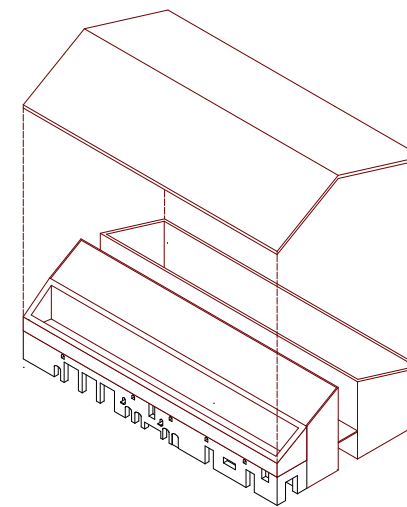


Schutz

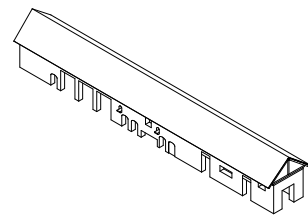


Bestandssituation

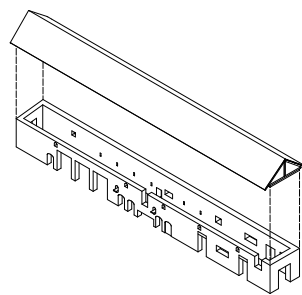


Entkernung

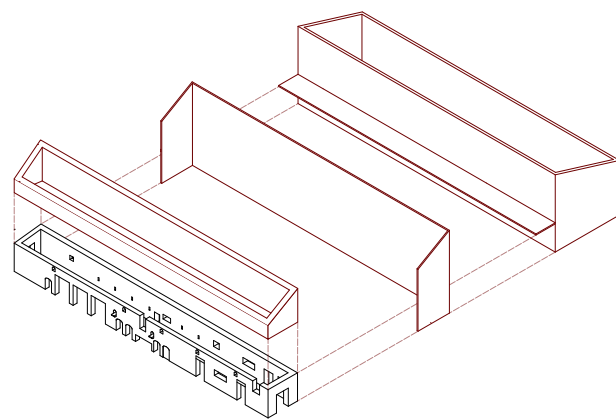

Erweiterung

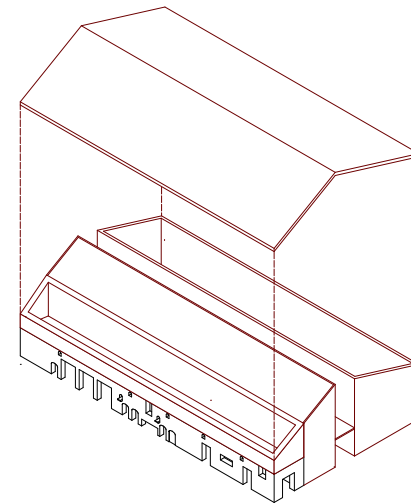



Schutz

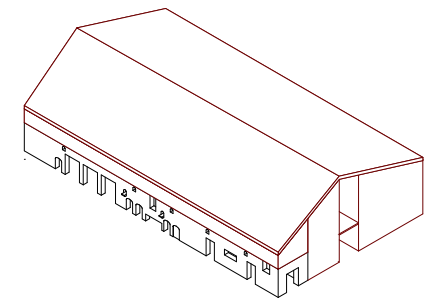


Ensemble



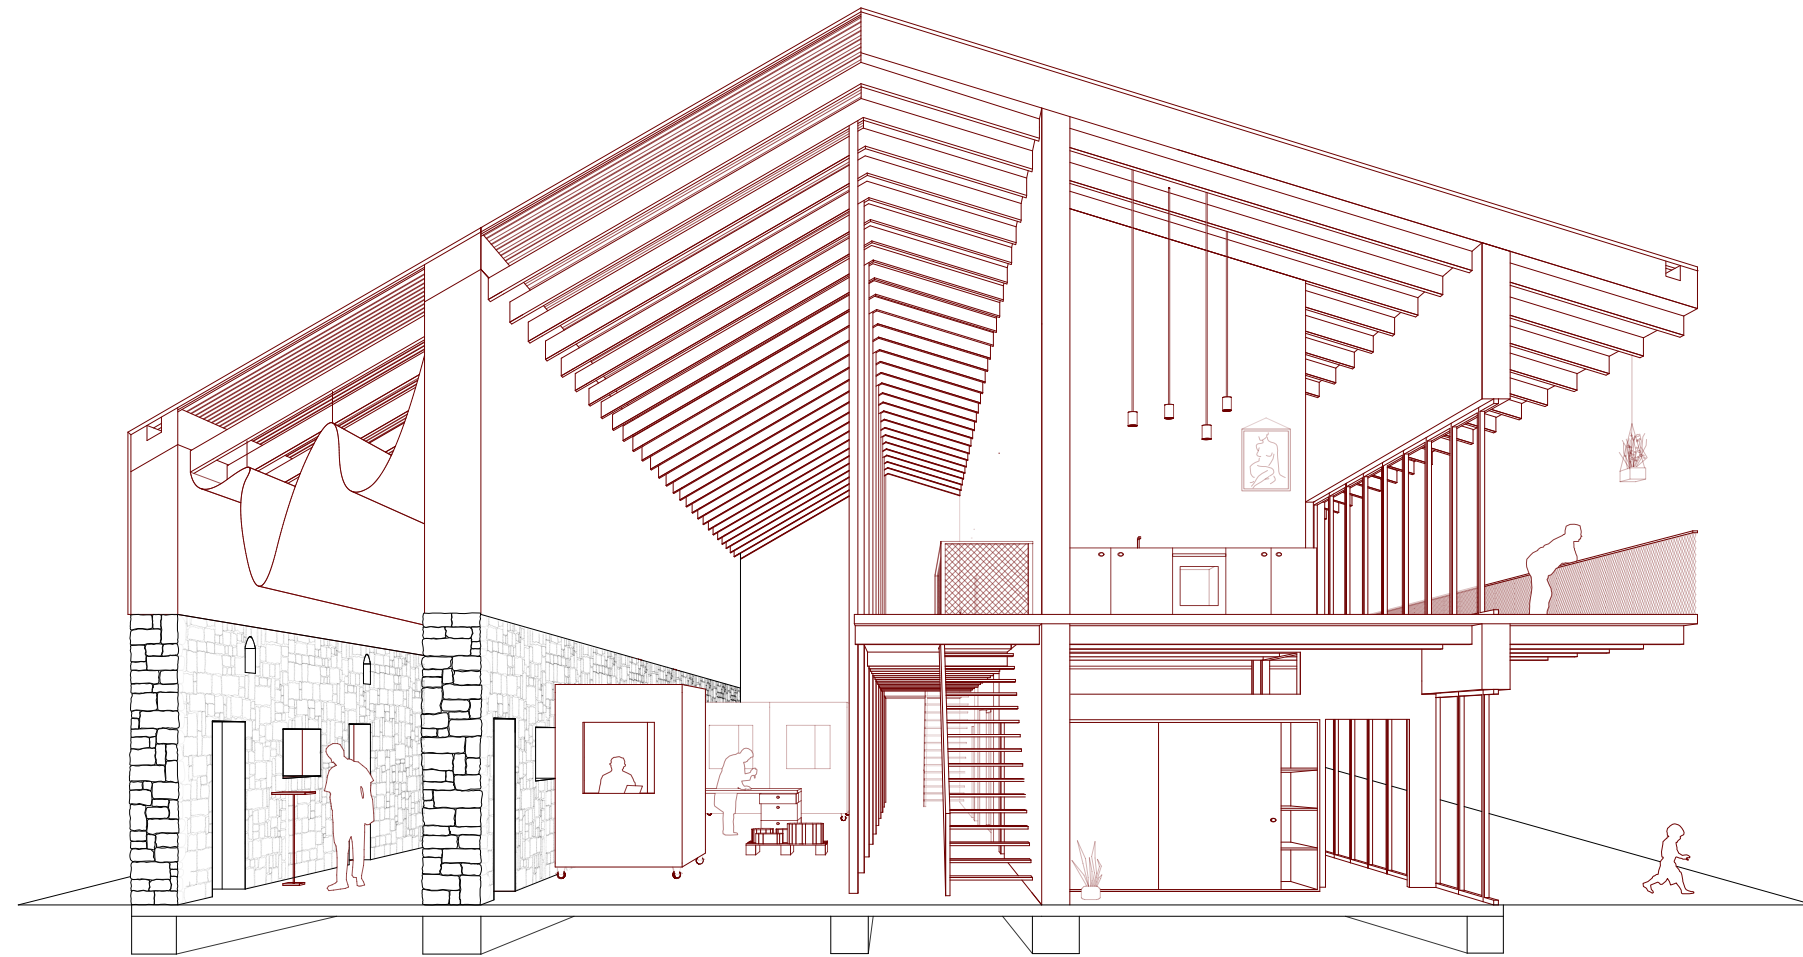

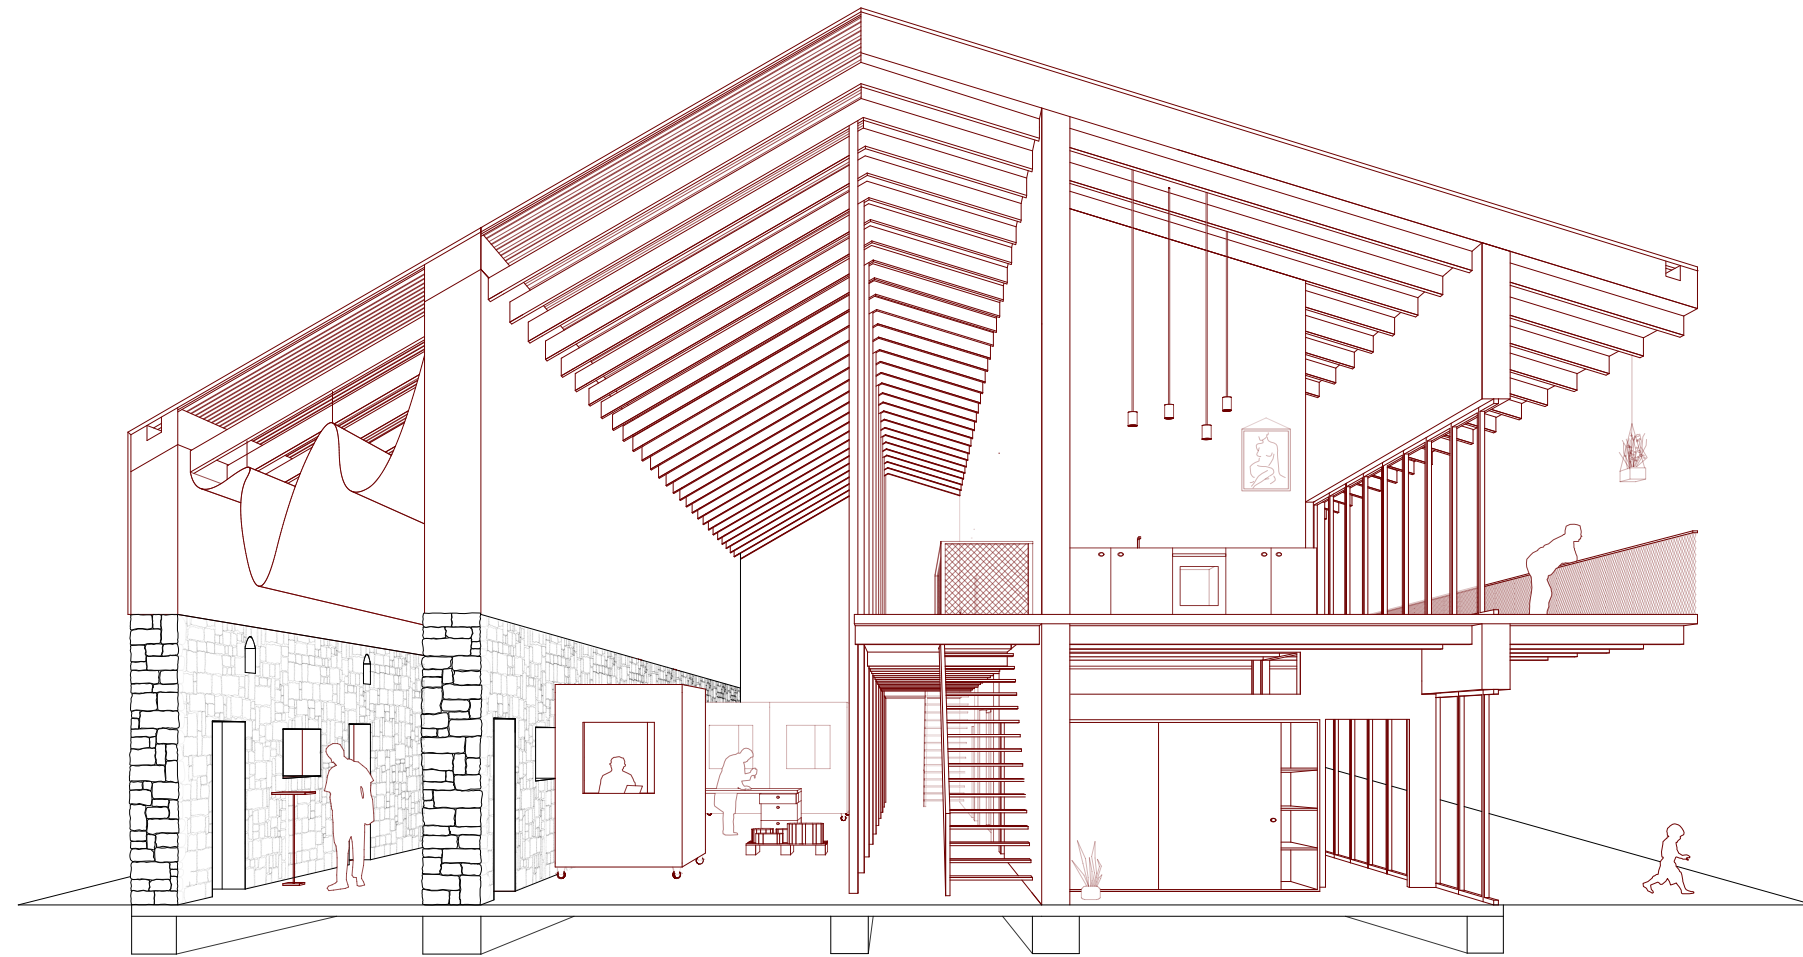


Außenraum

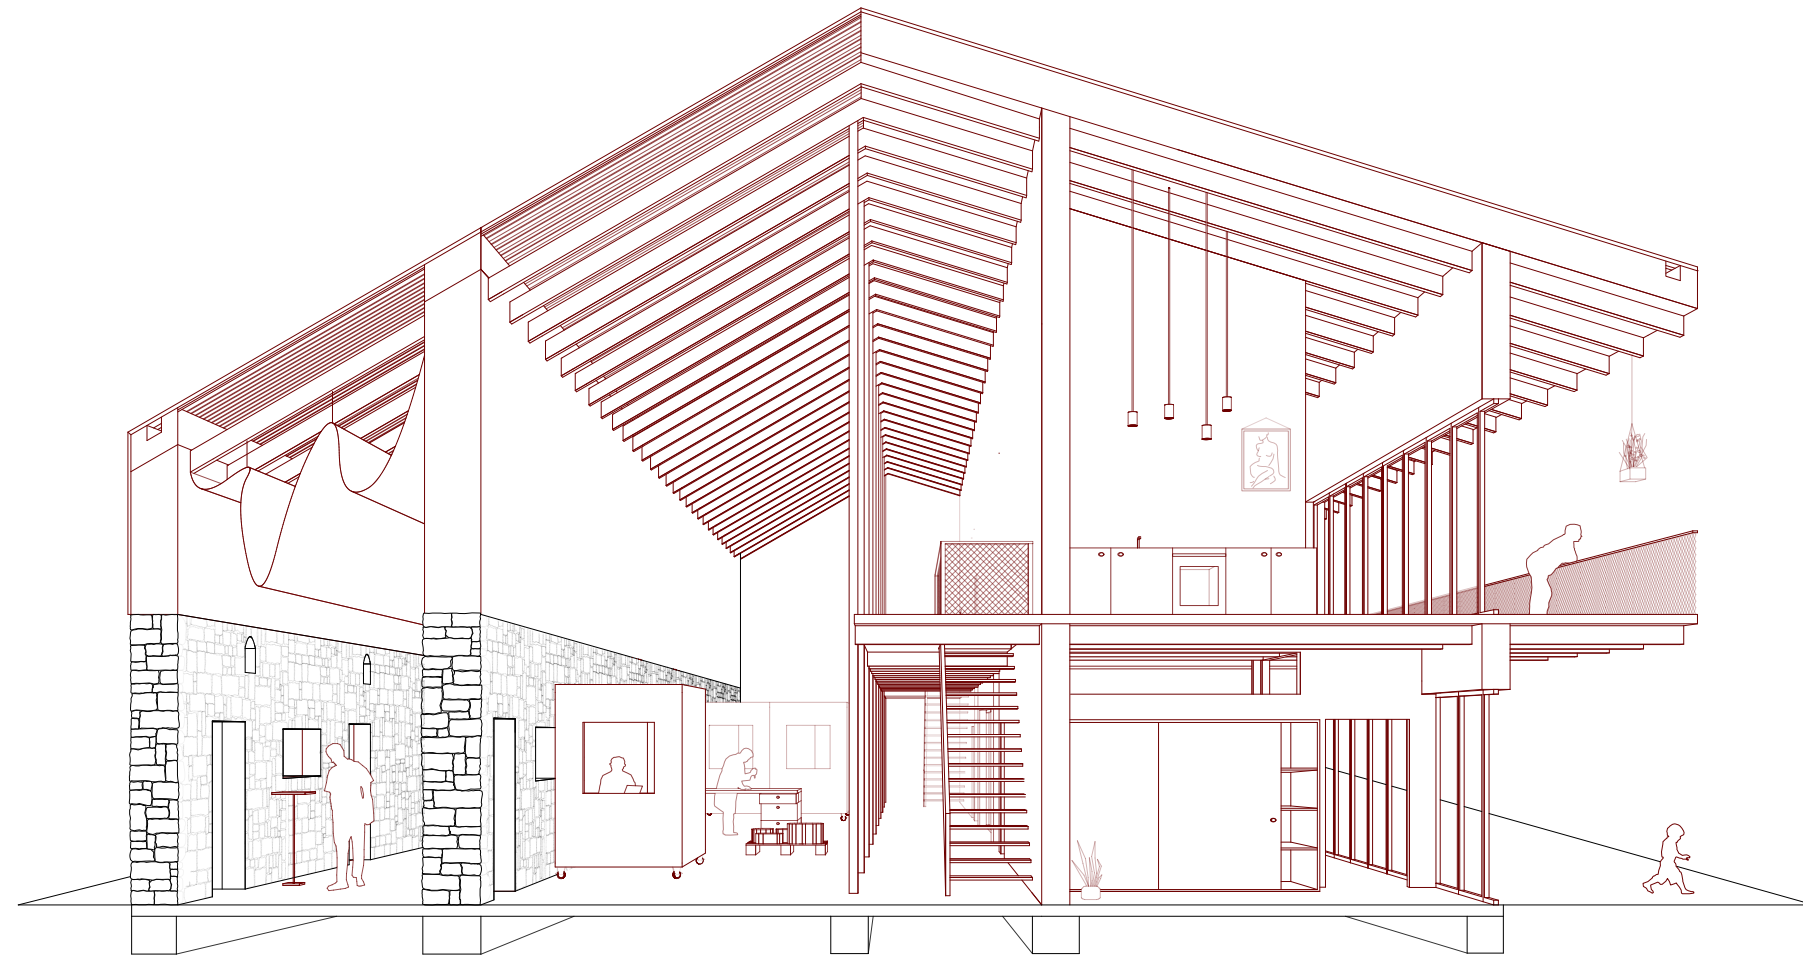

Wohnen


Außenraum

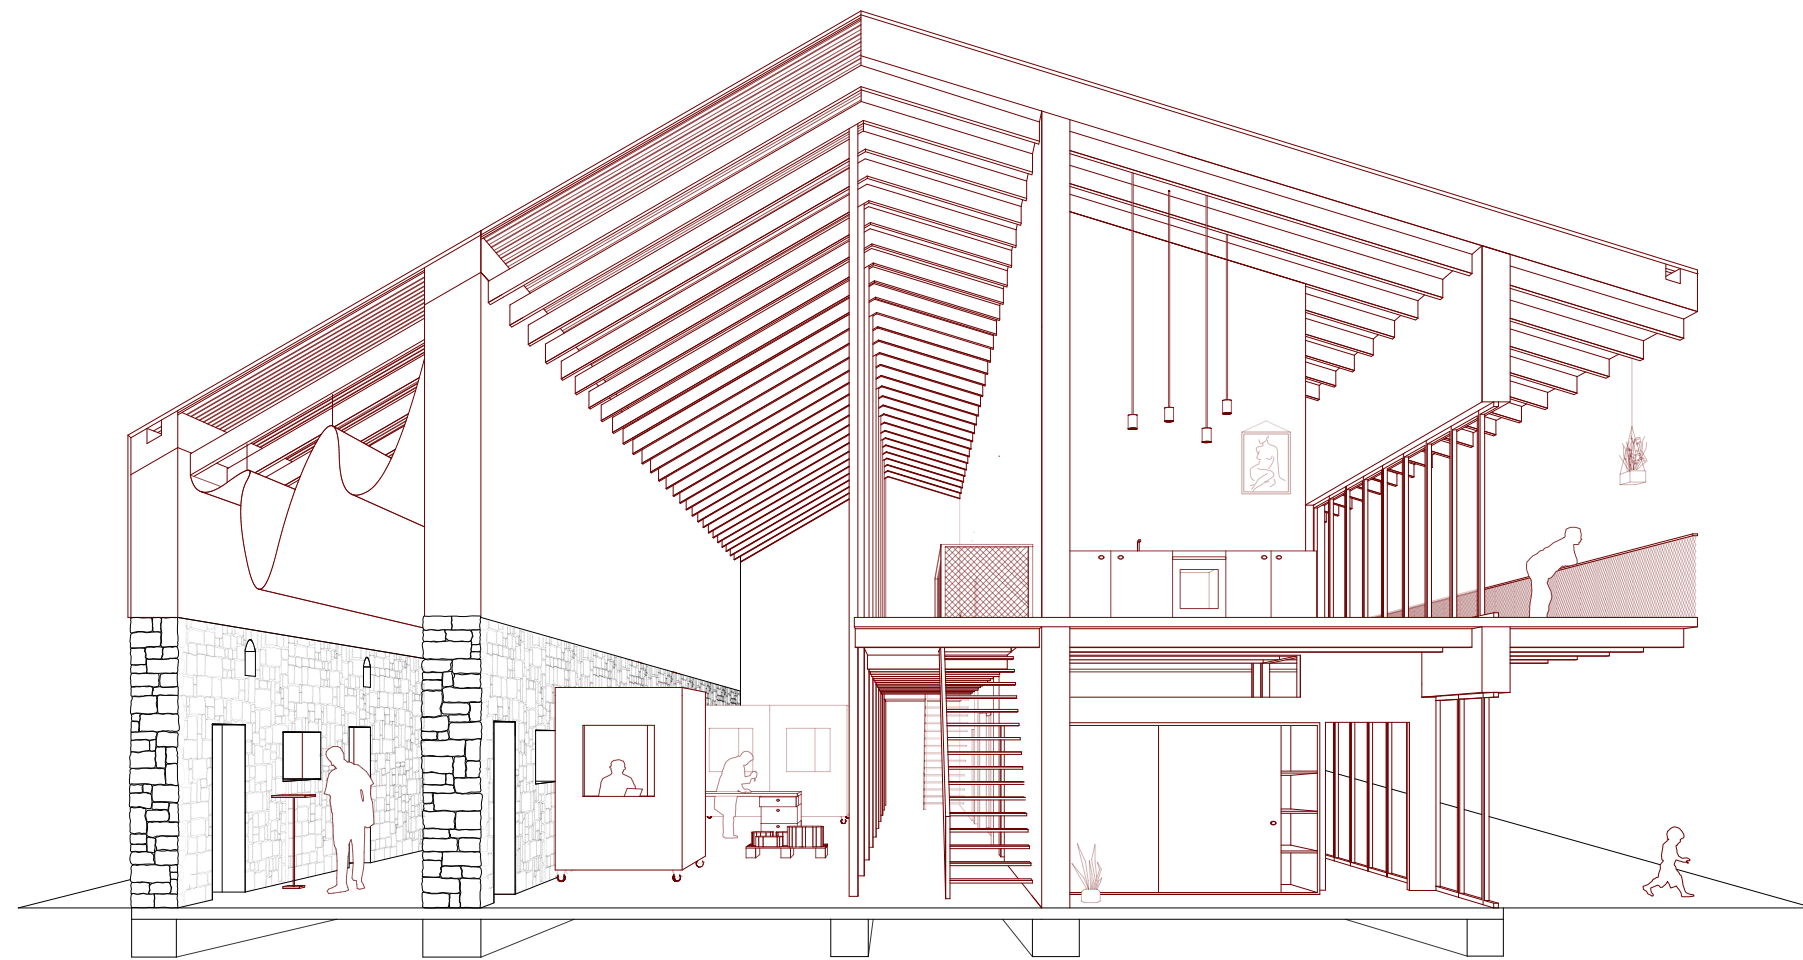

Erschließung

Wohnen

Außenraum

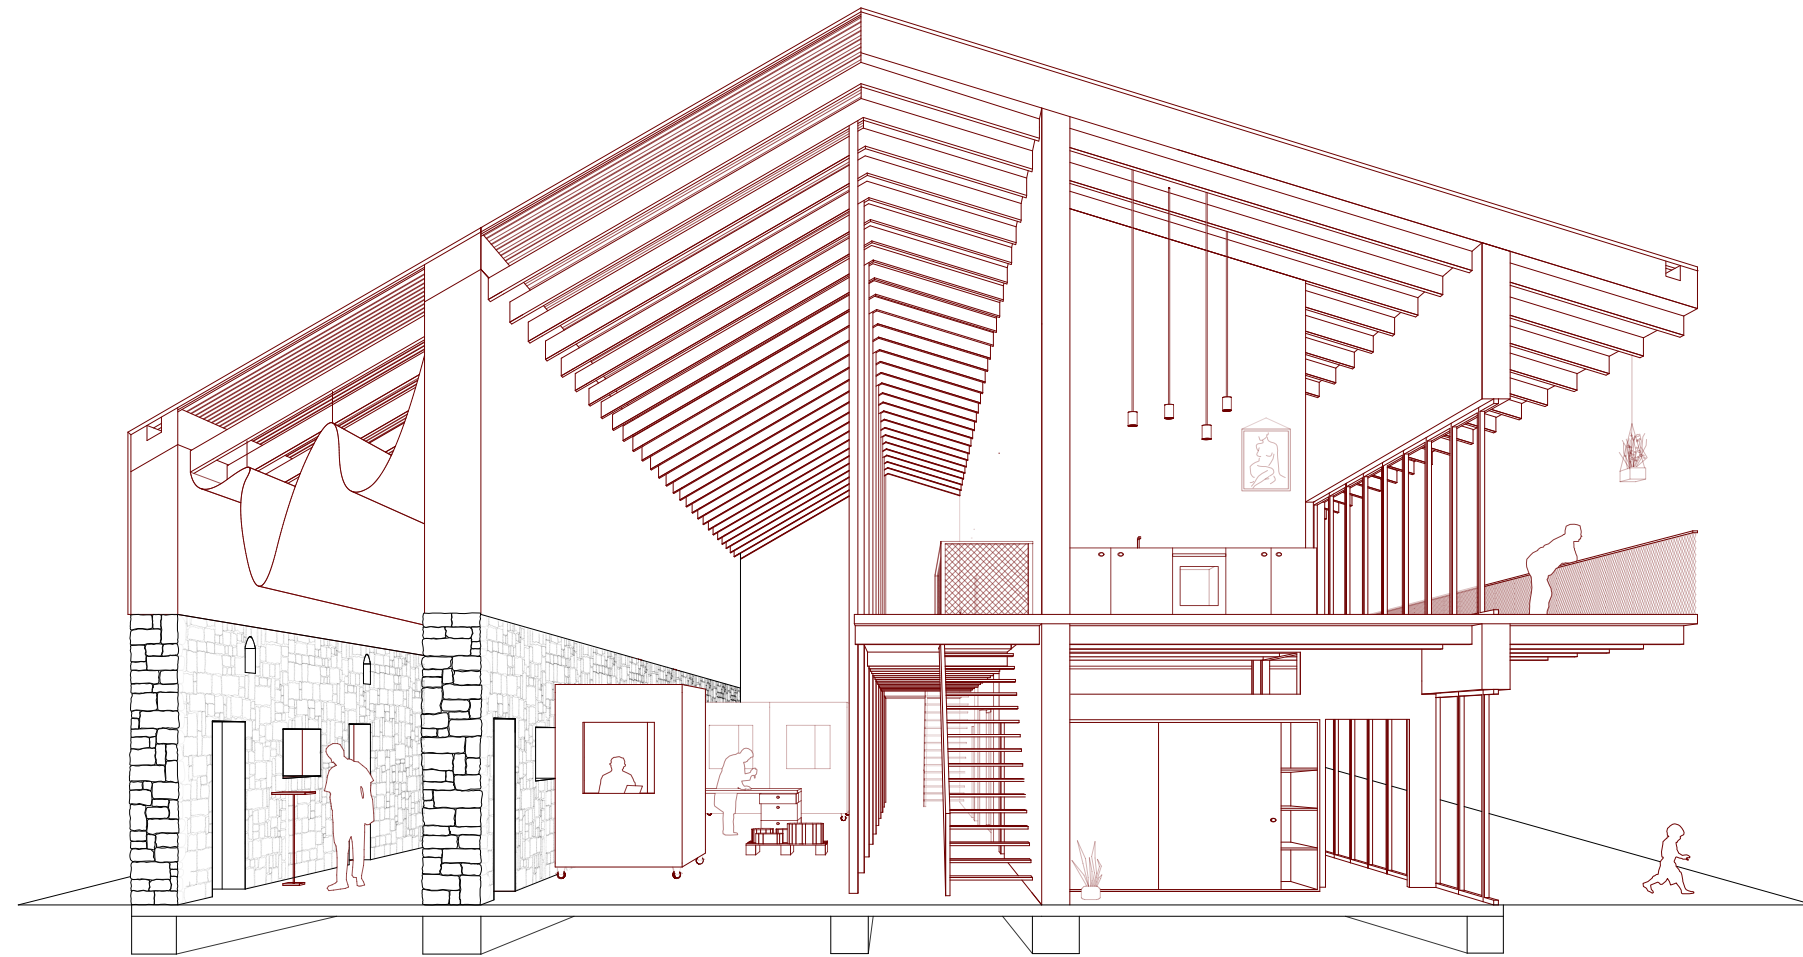


Arbeitszone

Erschließung

Wohnen

Außenraum

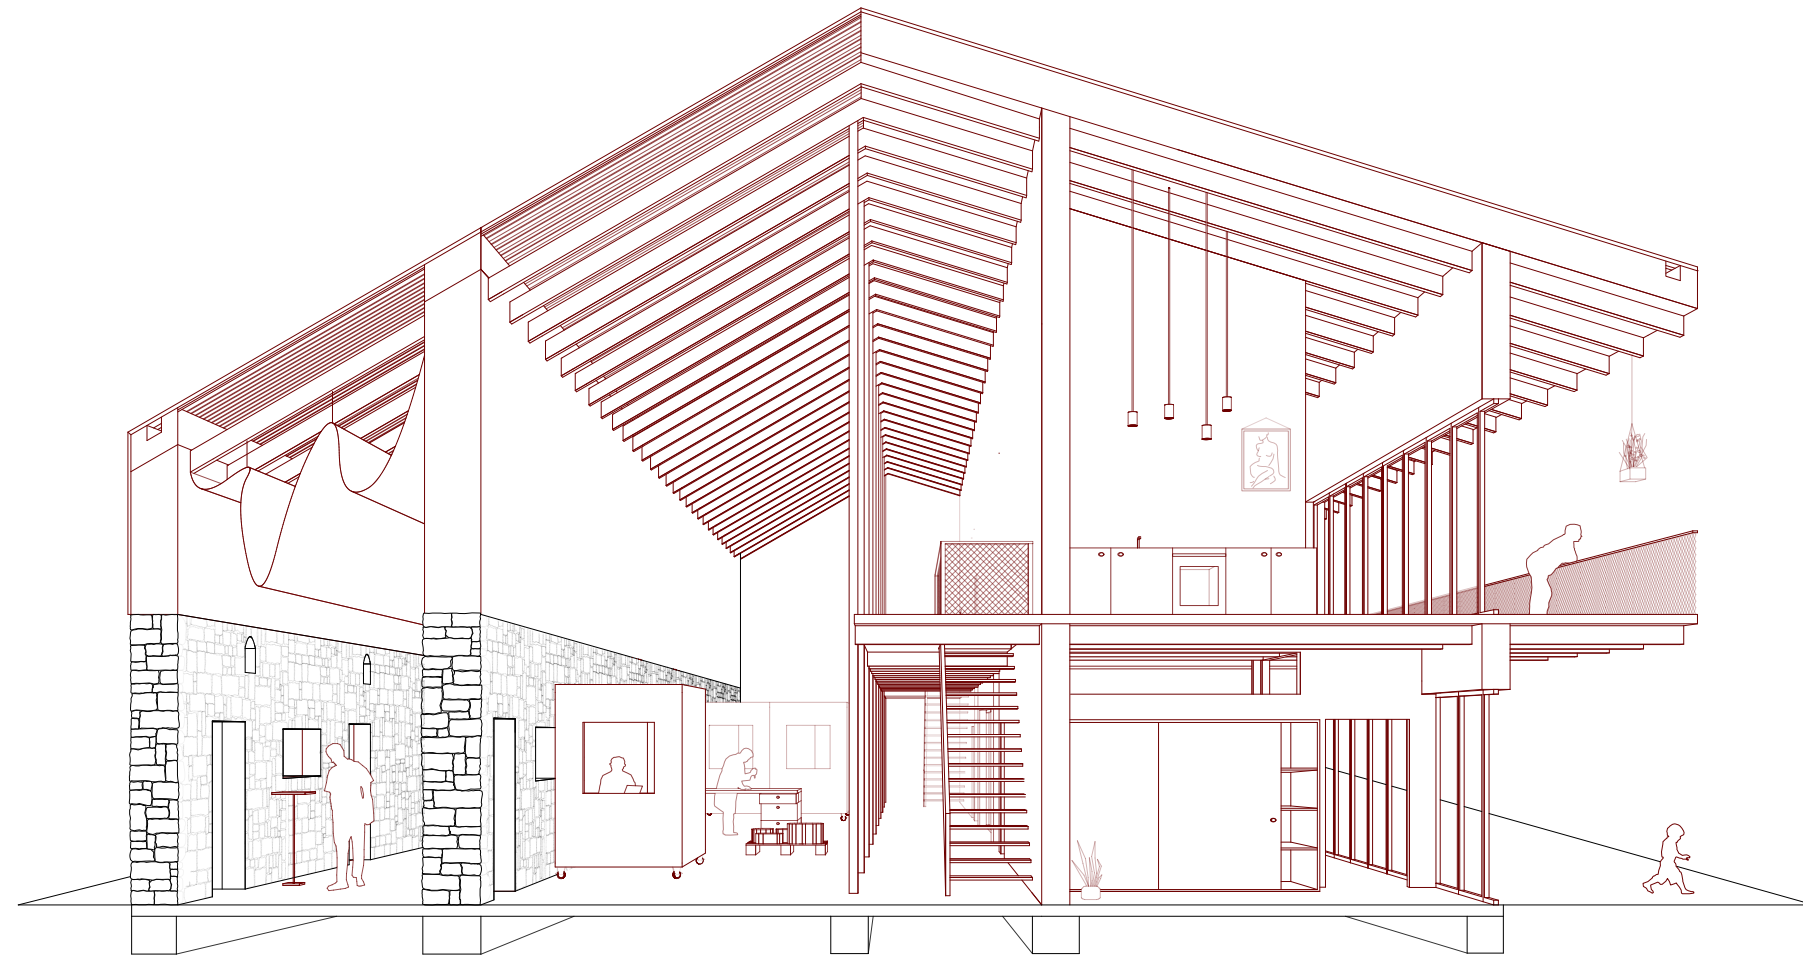


Ausstellung

Arbeitszone


Erschließung

Wohnen

Außenraum

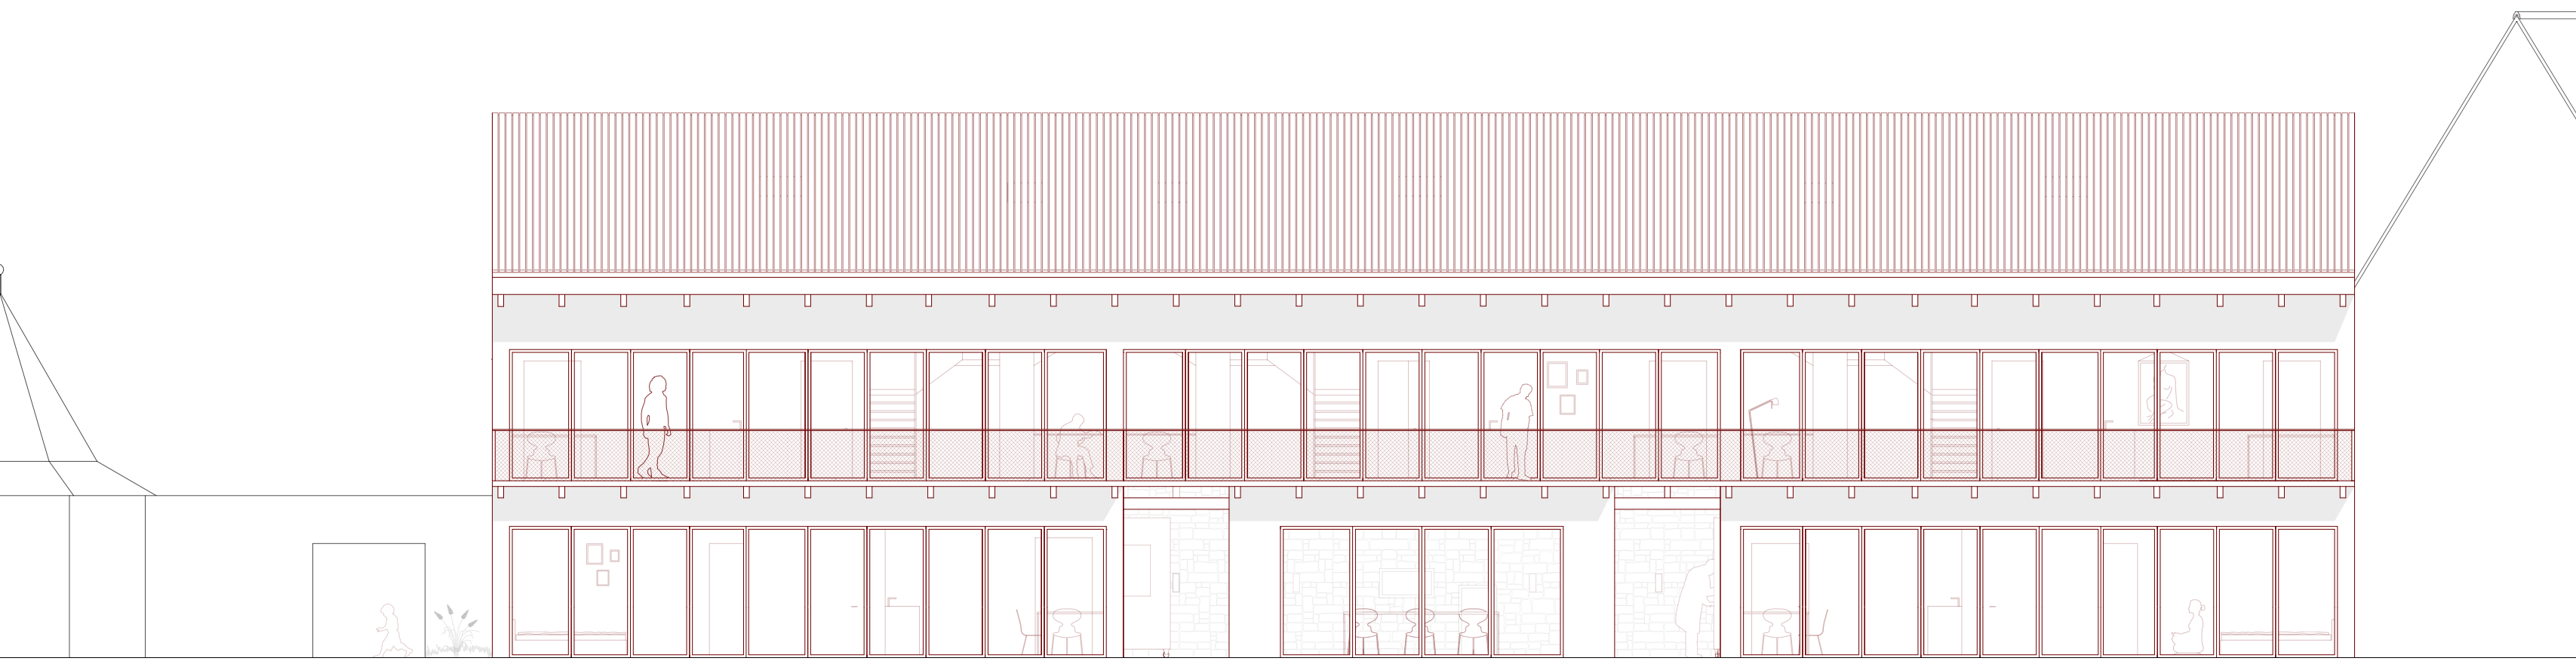

Ansicht von Süden

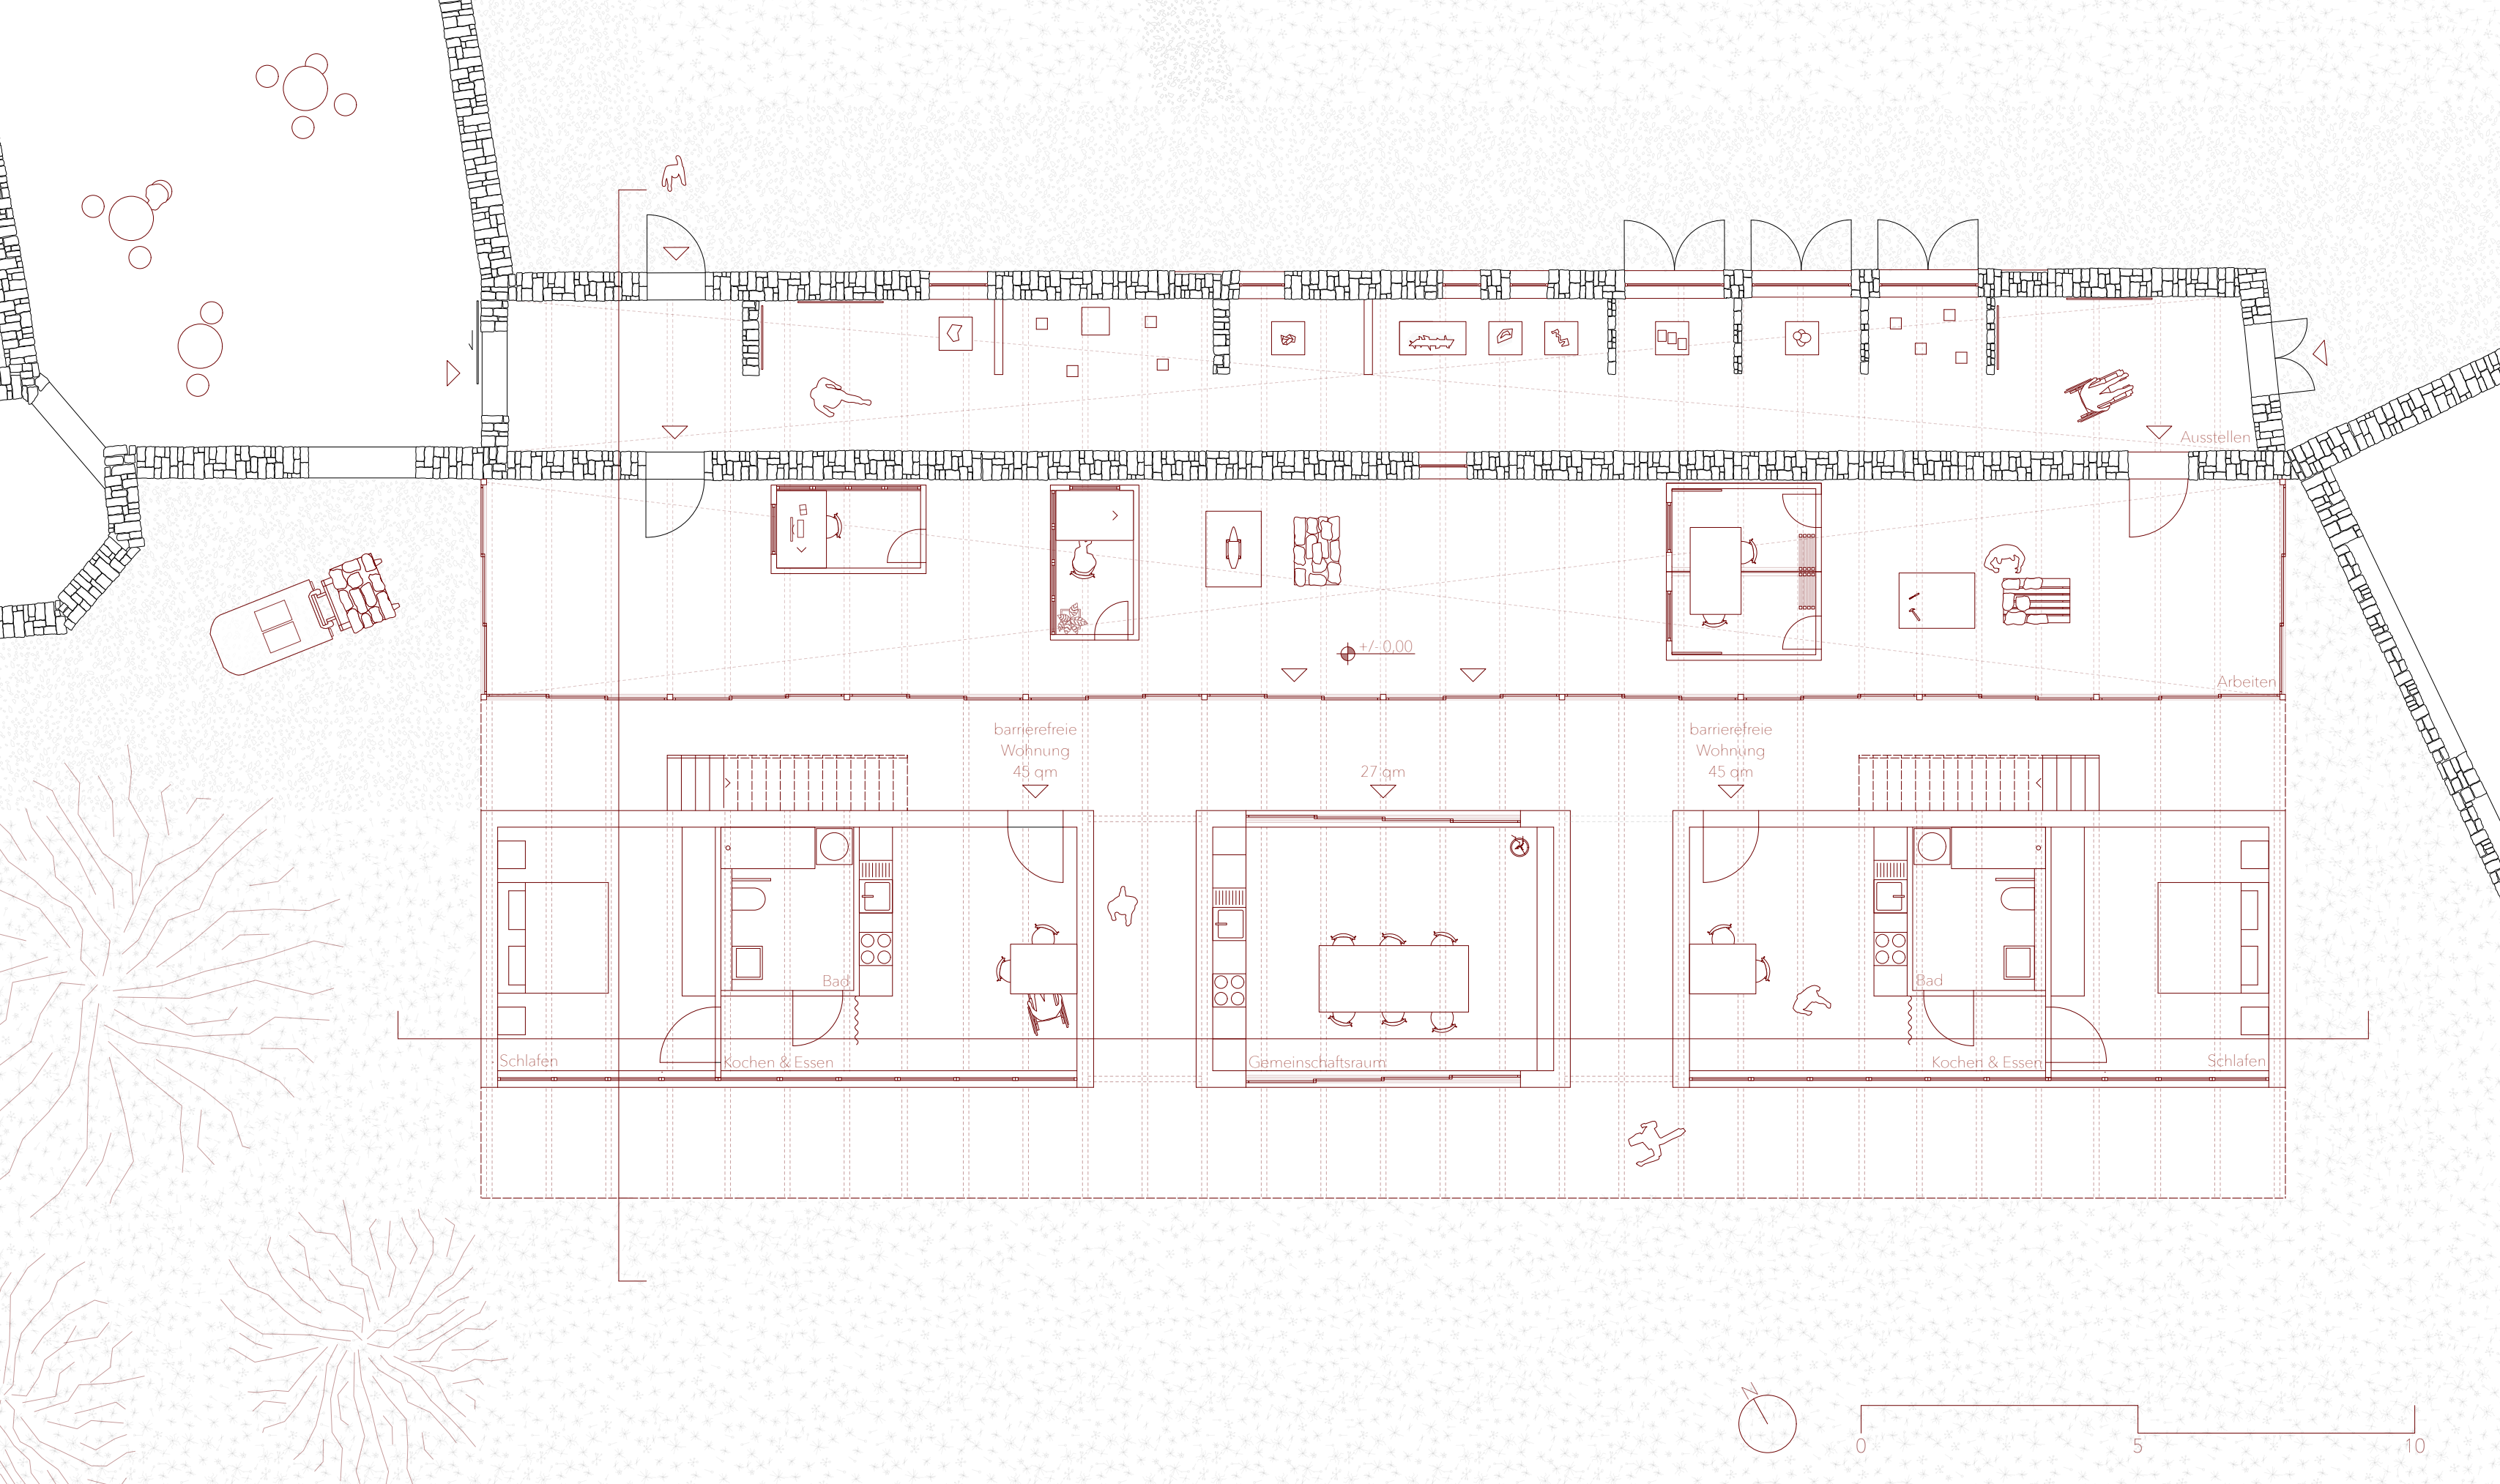

barrierefreie
Wohnung
45 qm

barrierefreie
Wohnung
45 qm

27 qm

Schlafen

Kochen & Essen

Bad

Gemeinschaftsraum

Kochen & Essen

Bad



Schlafen

Arbeiten




Ausstellen


+/- 0,00

Grundriss Erdgeschoss

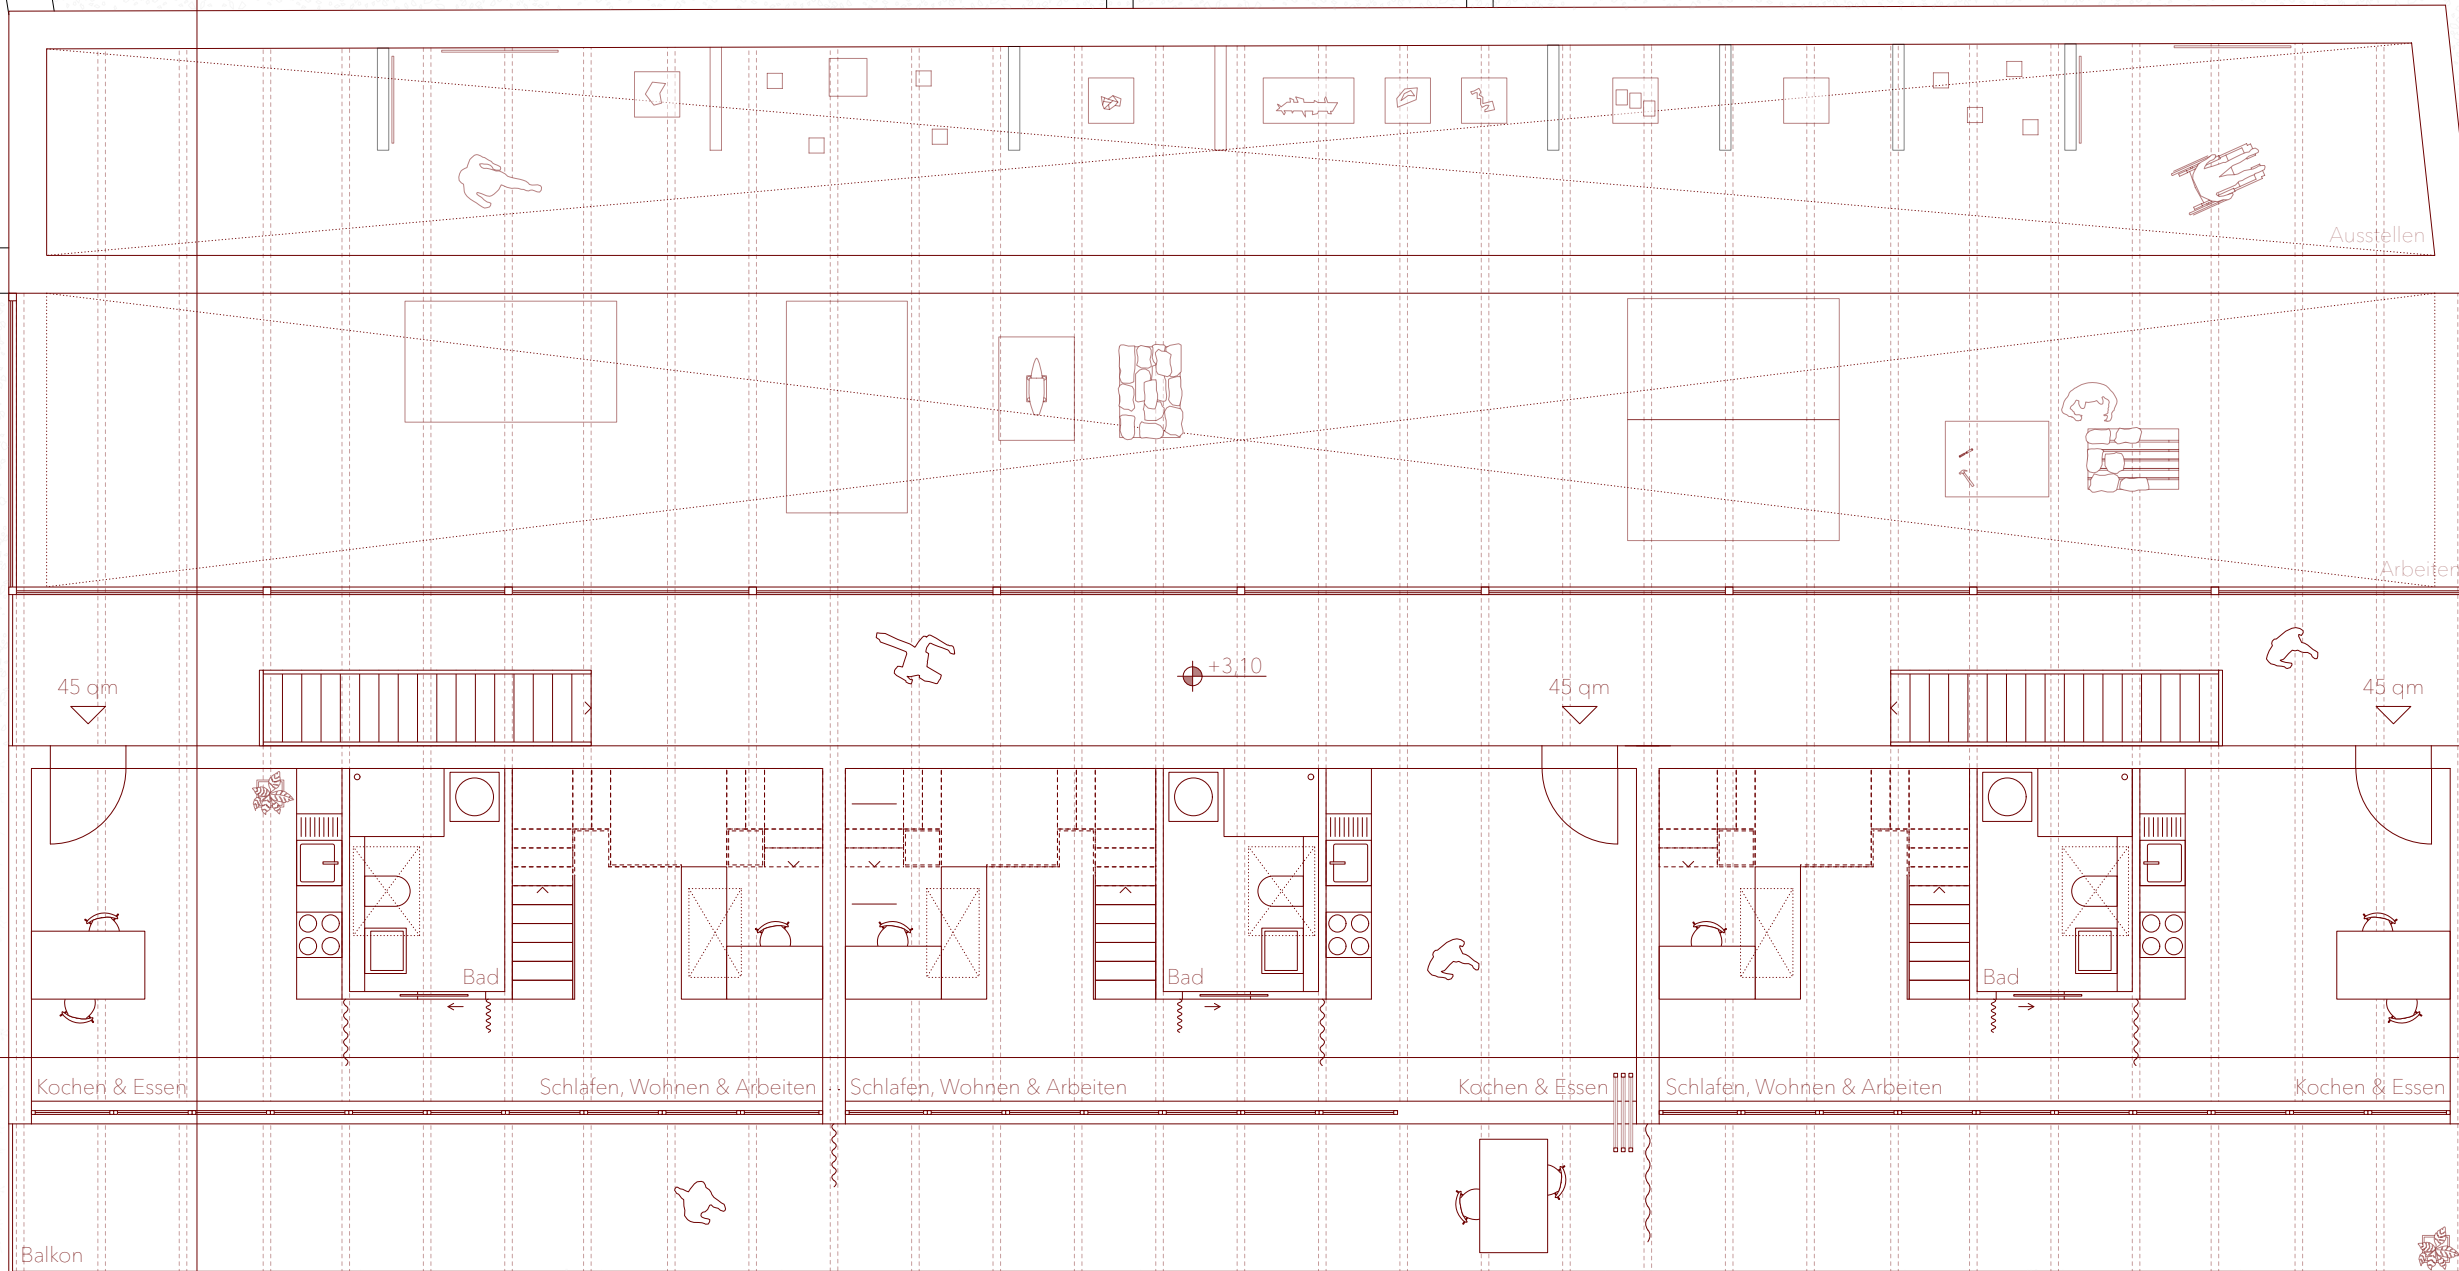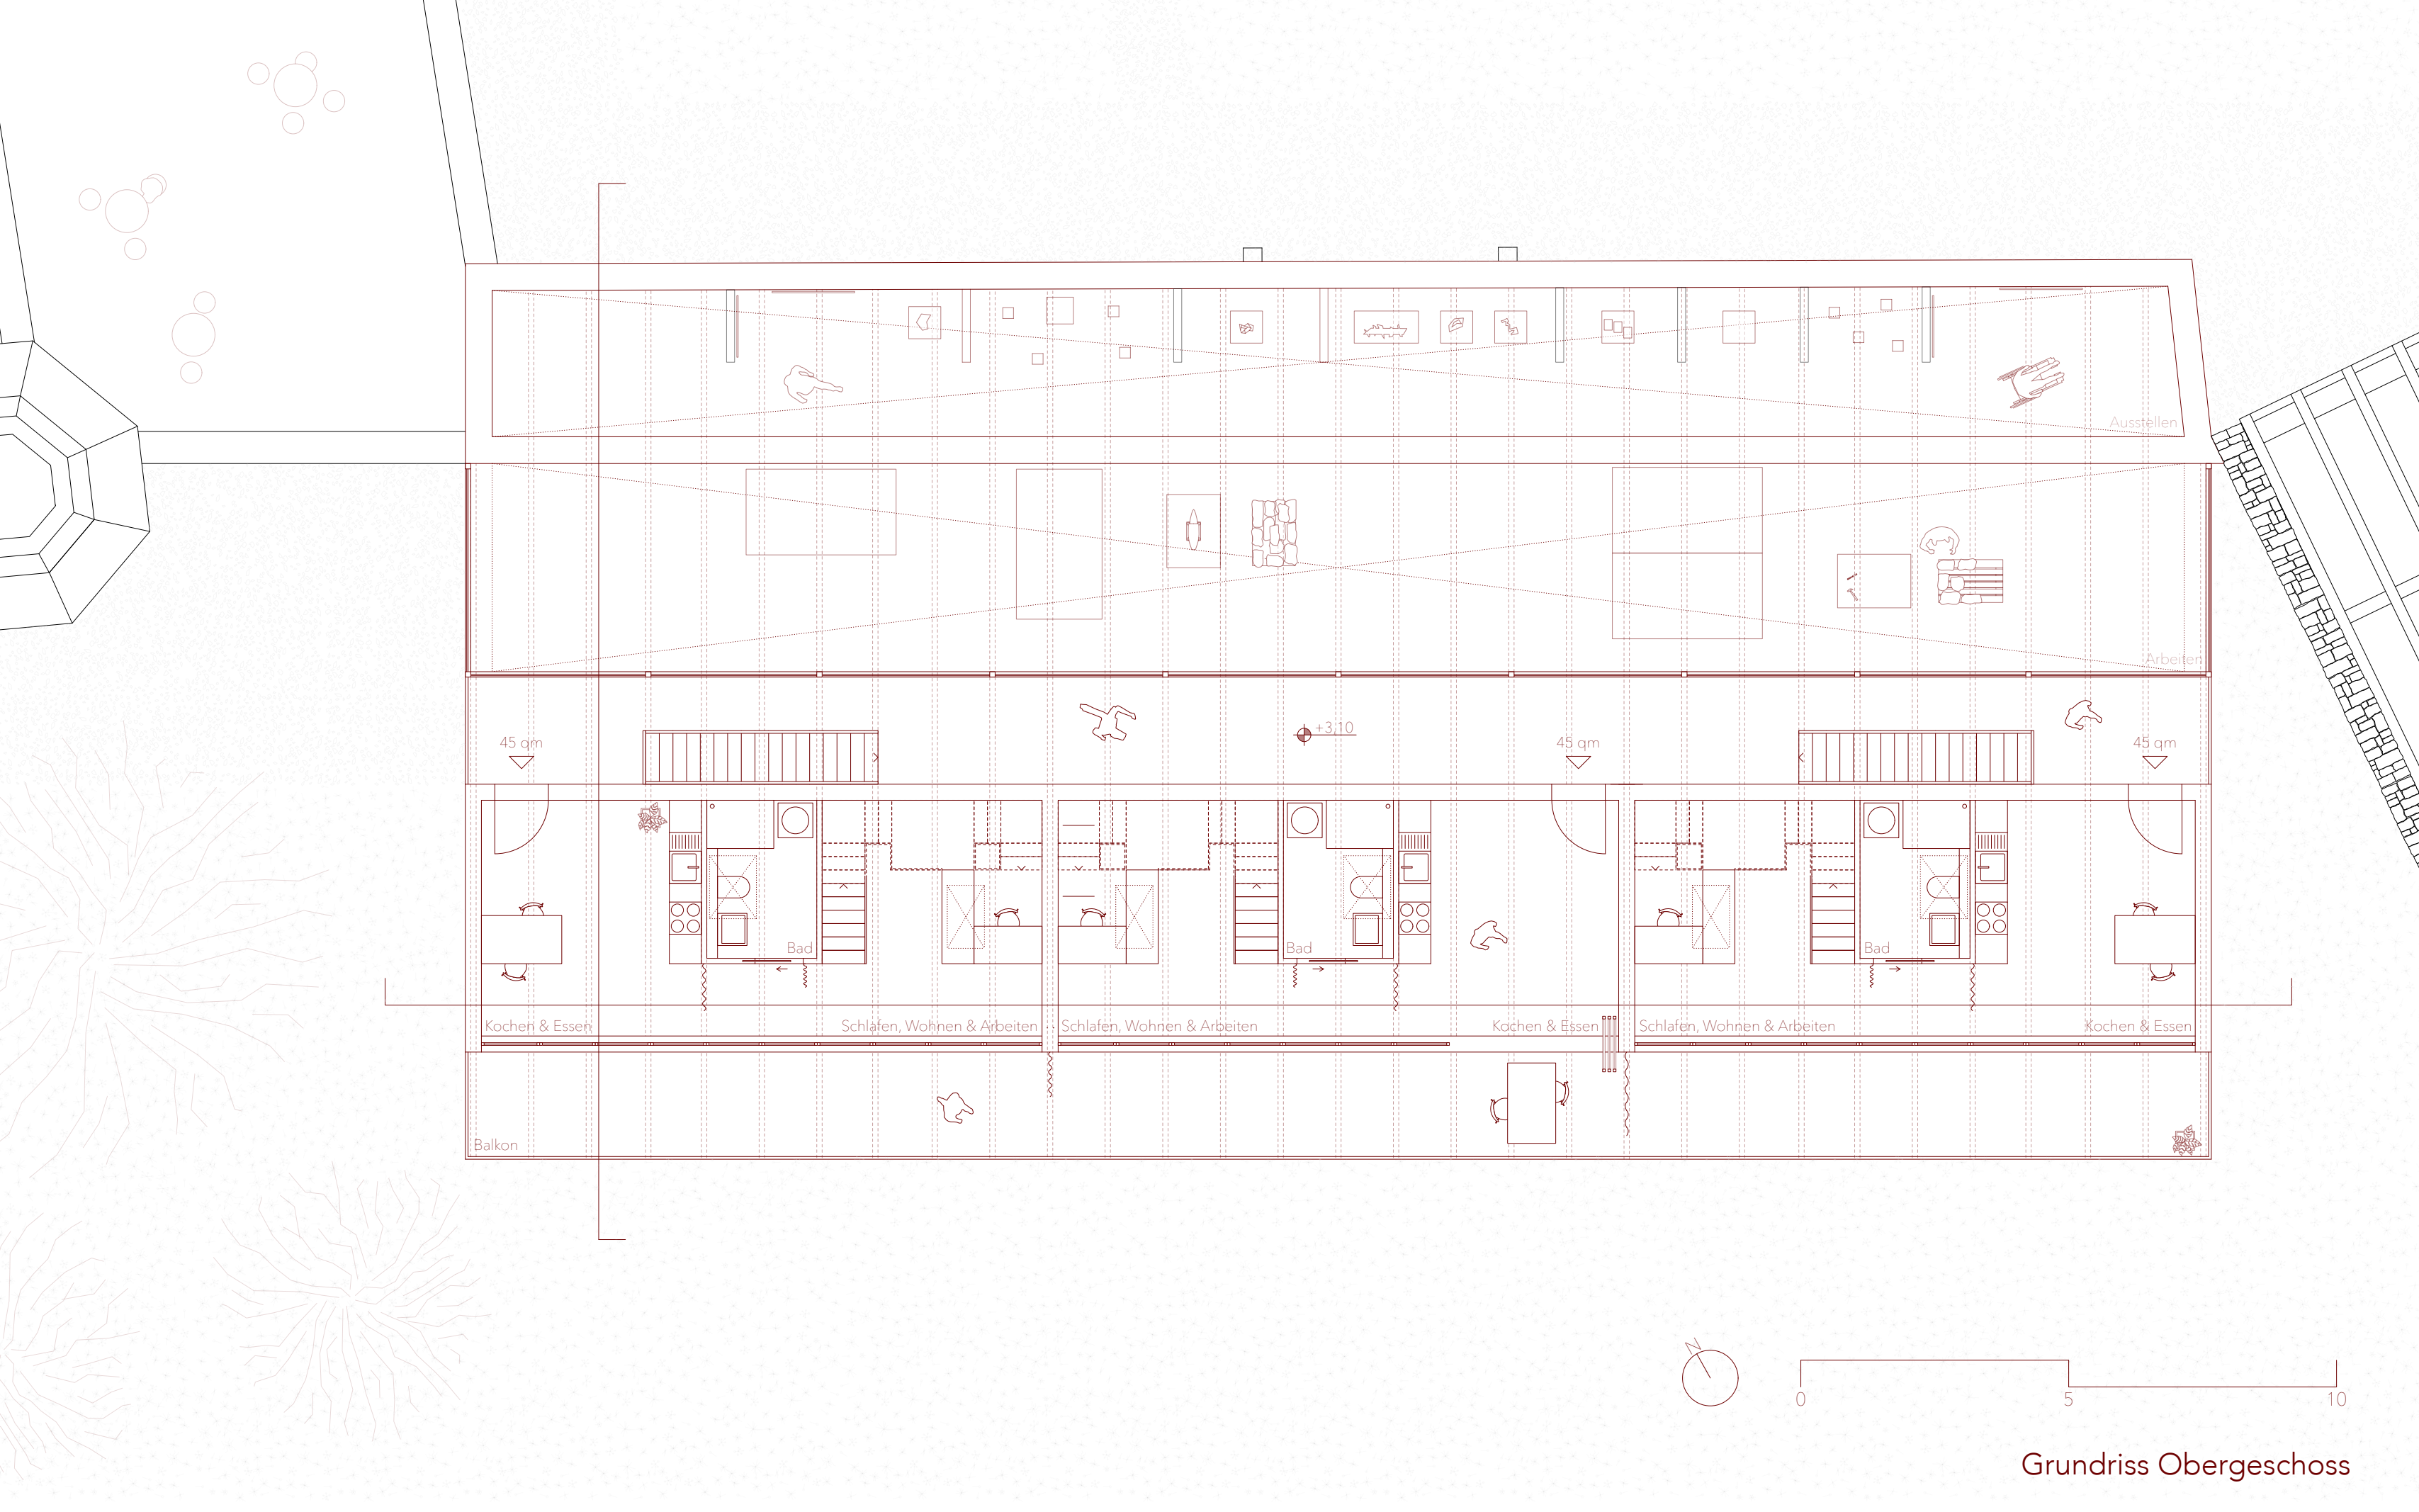



Grundriss Obergeschoss

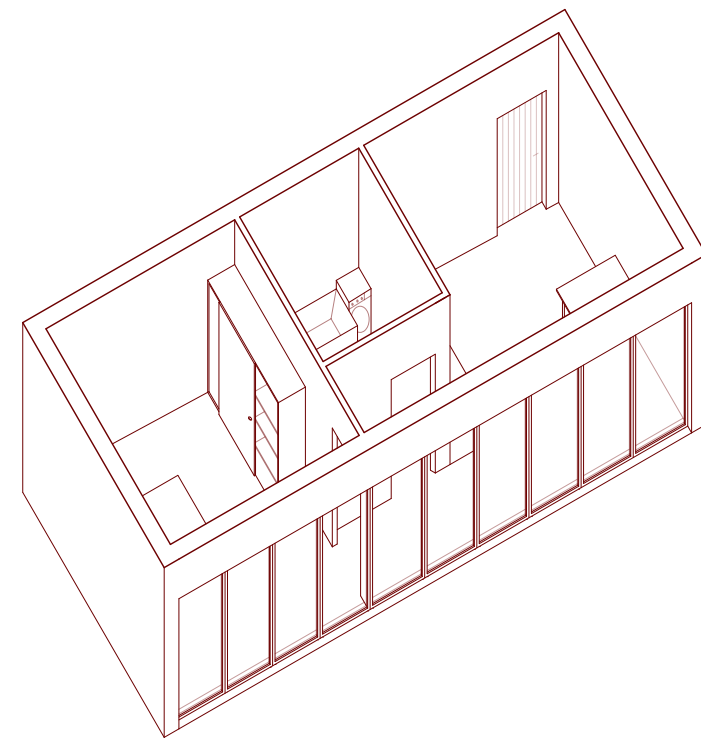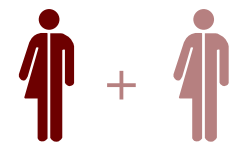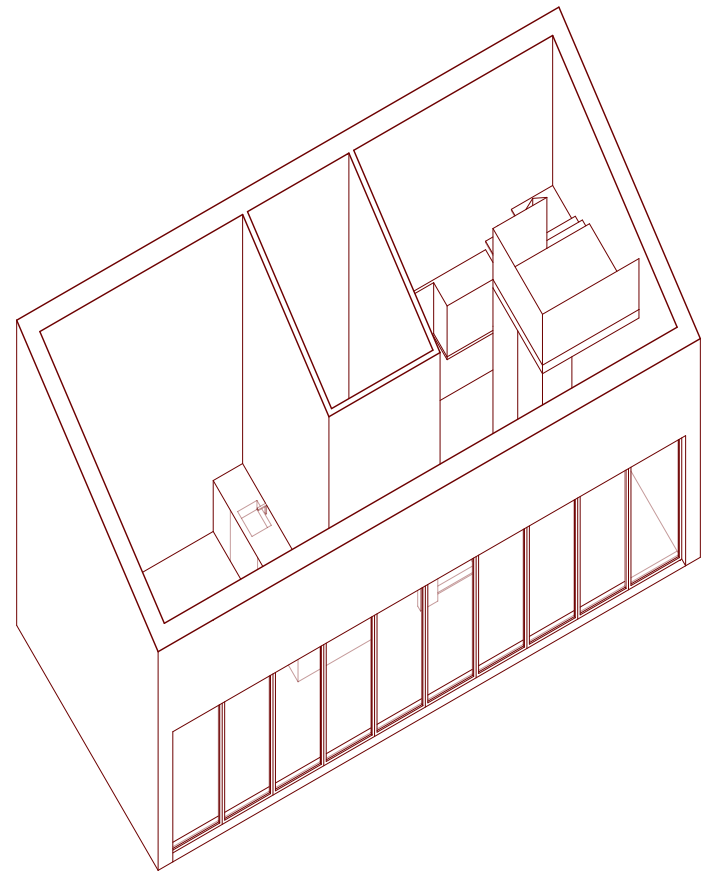


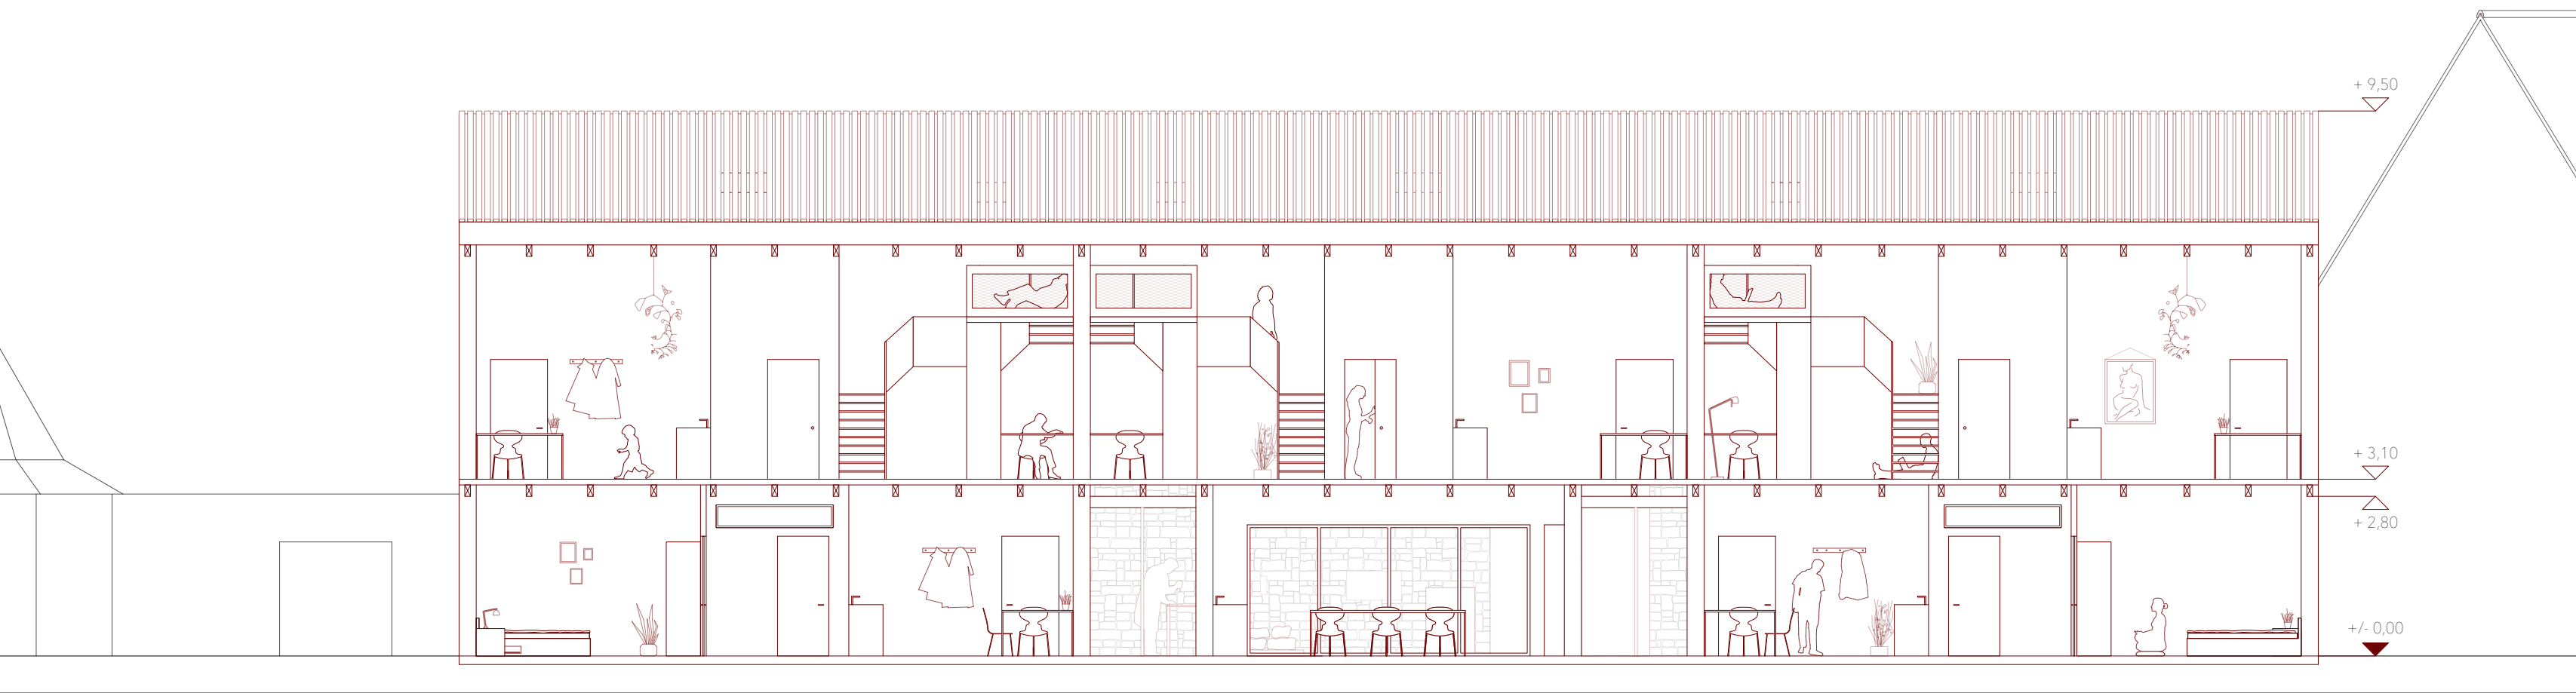

Längsschnitt

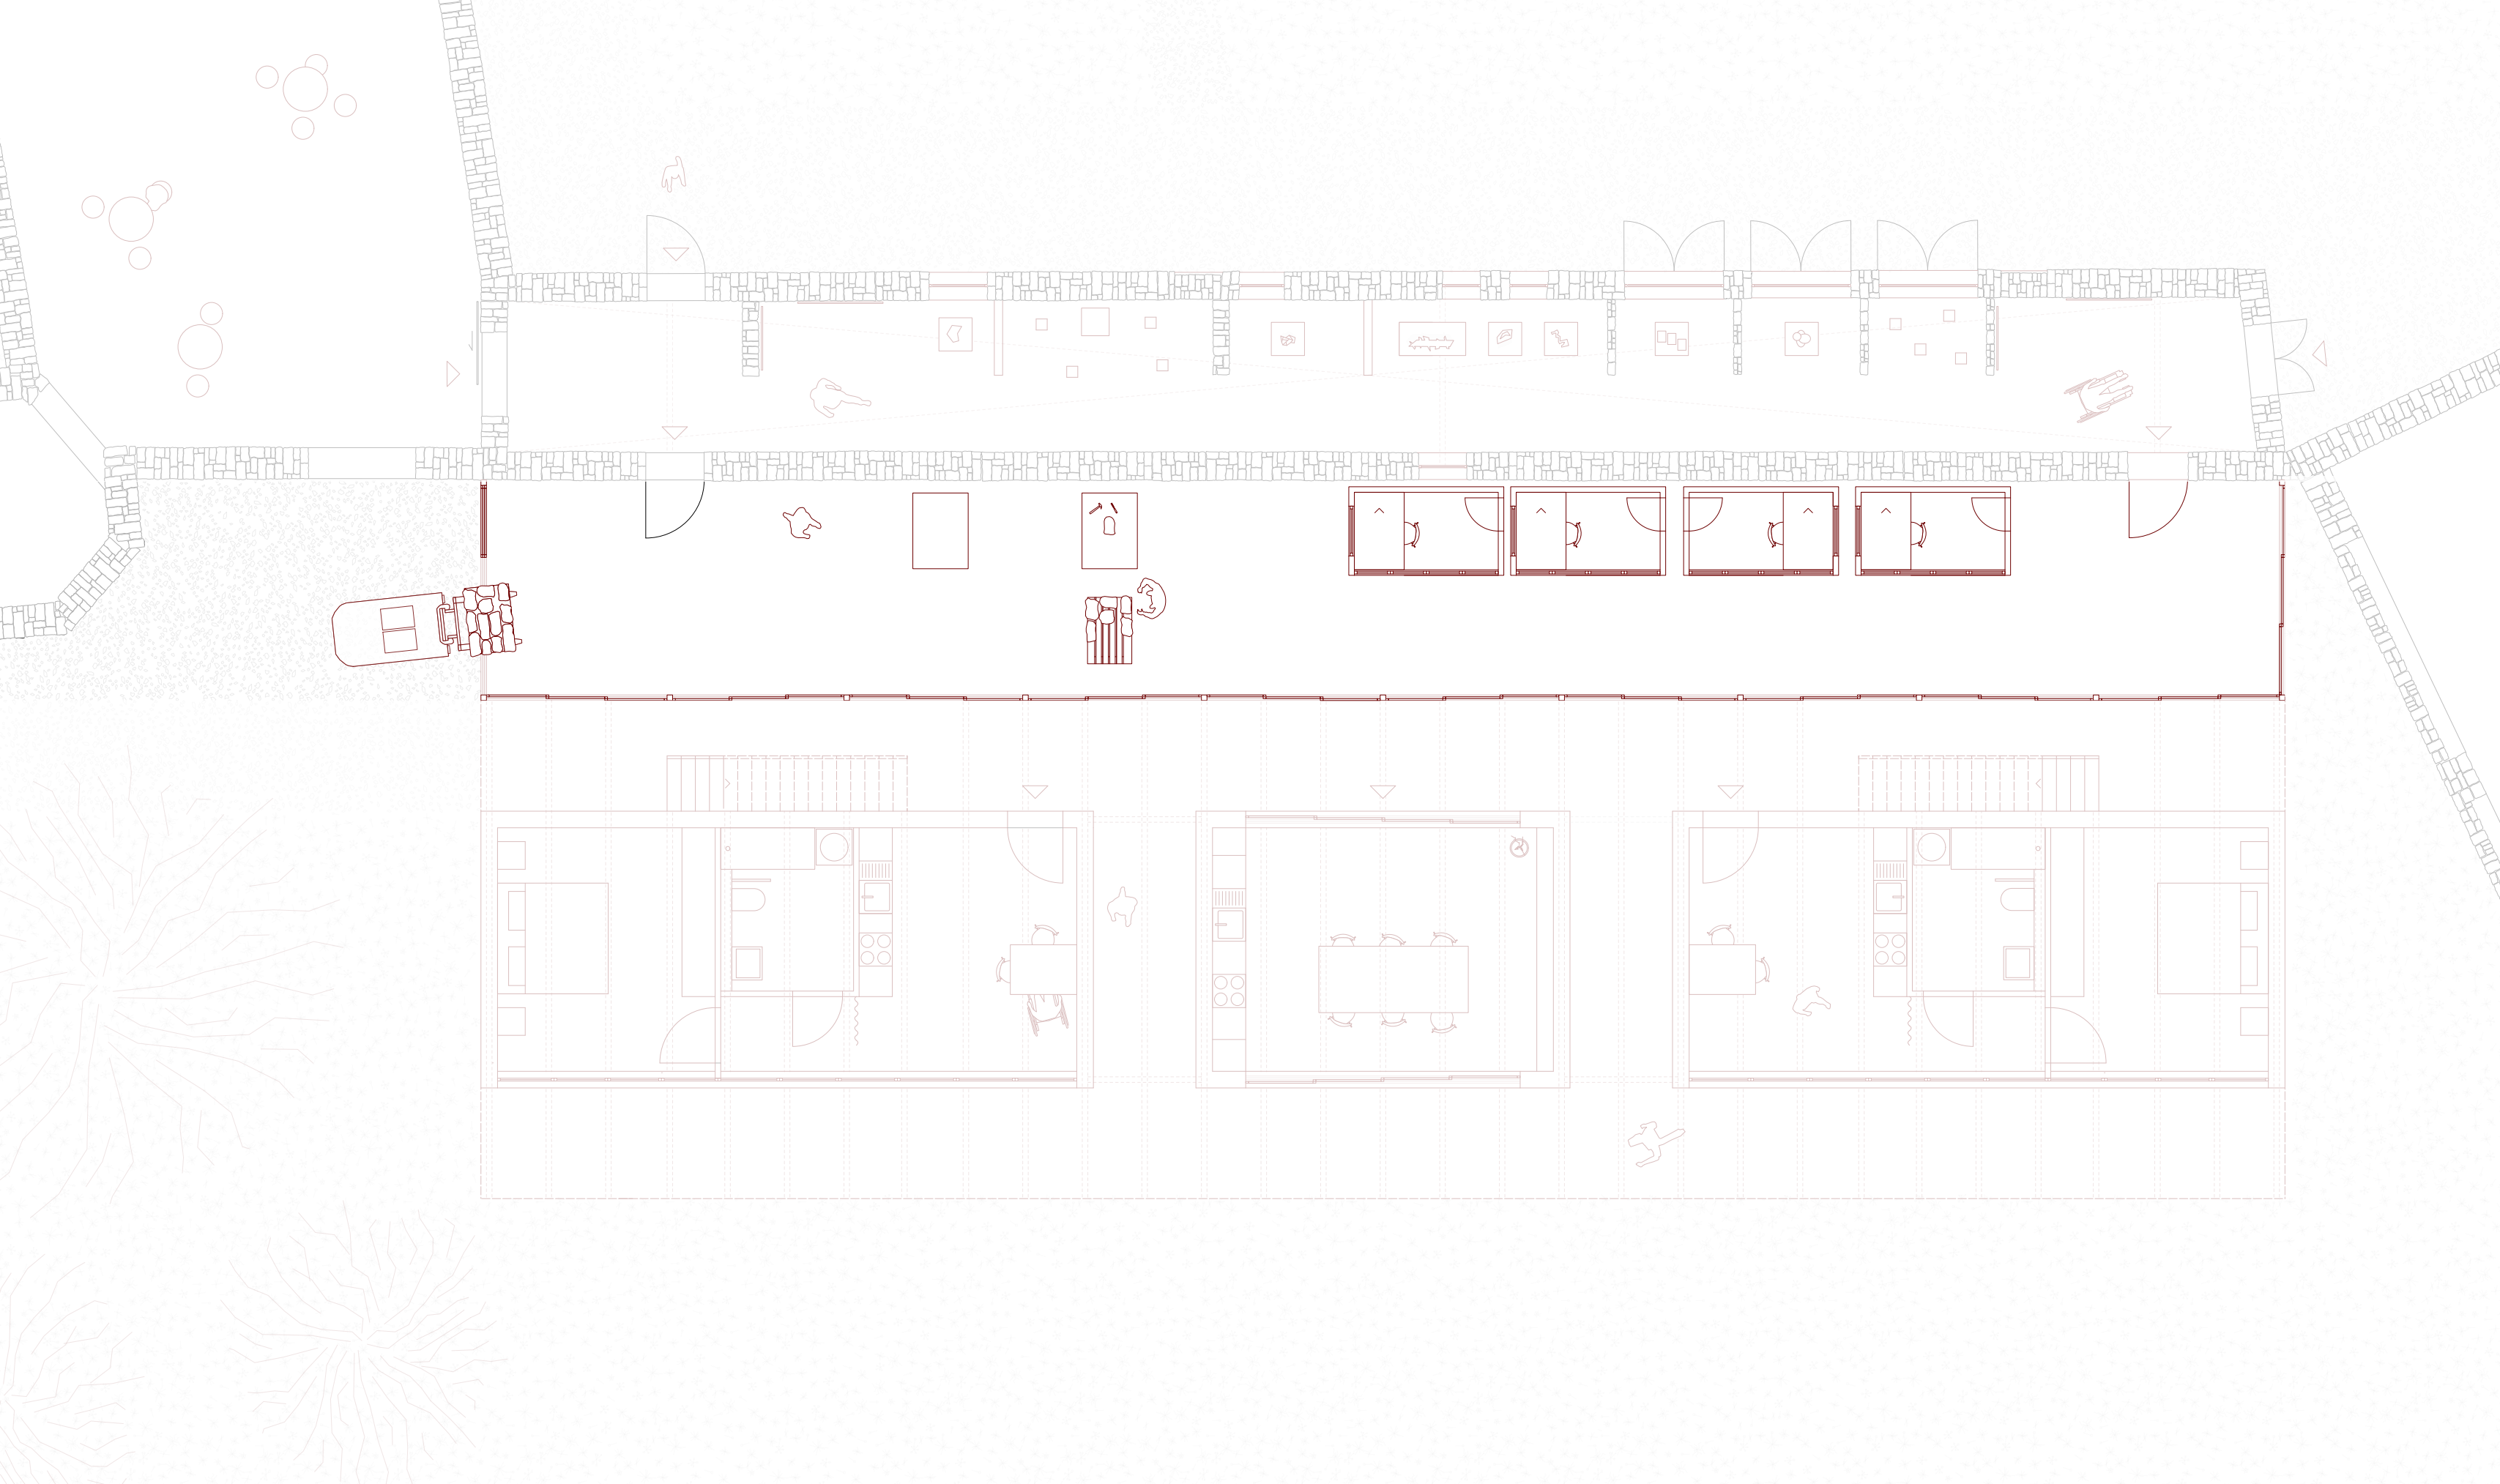


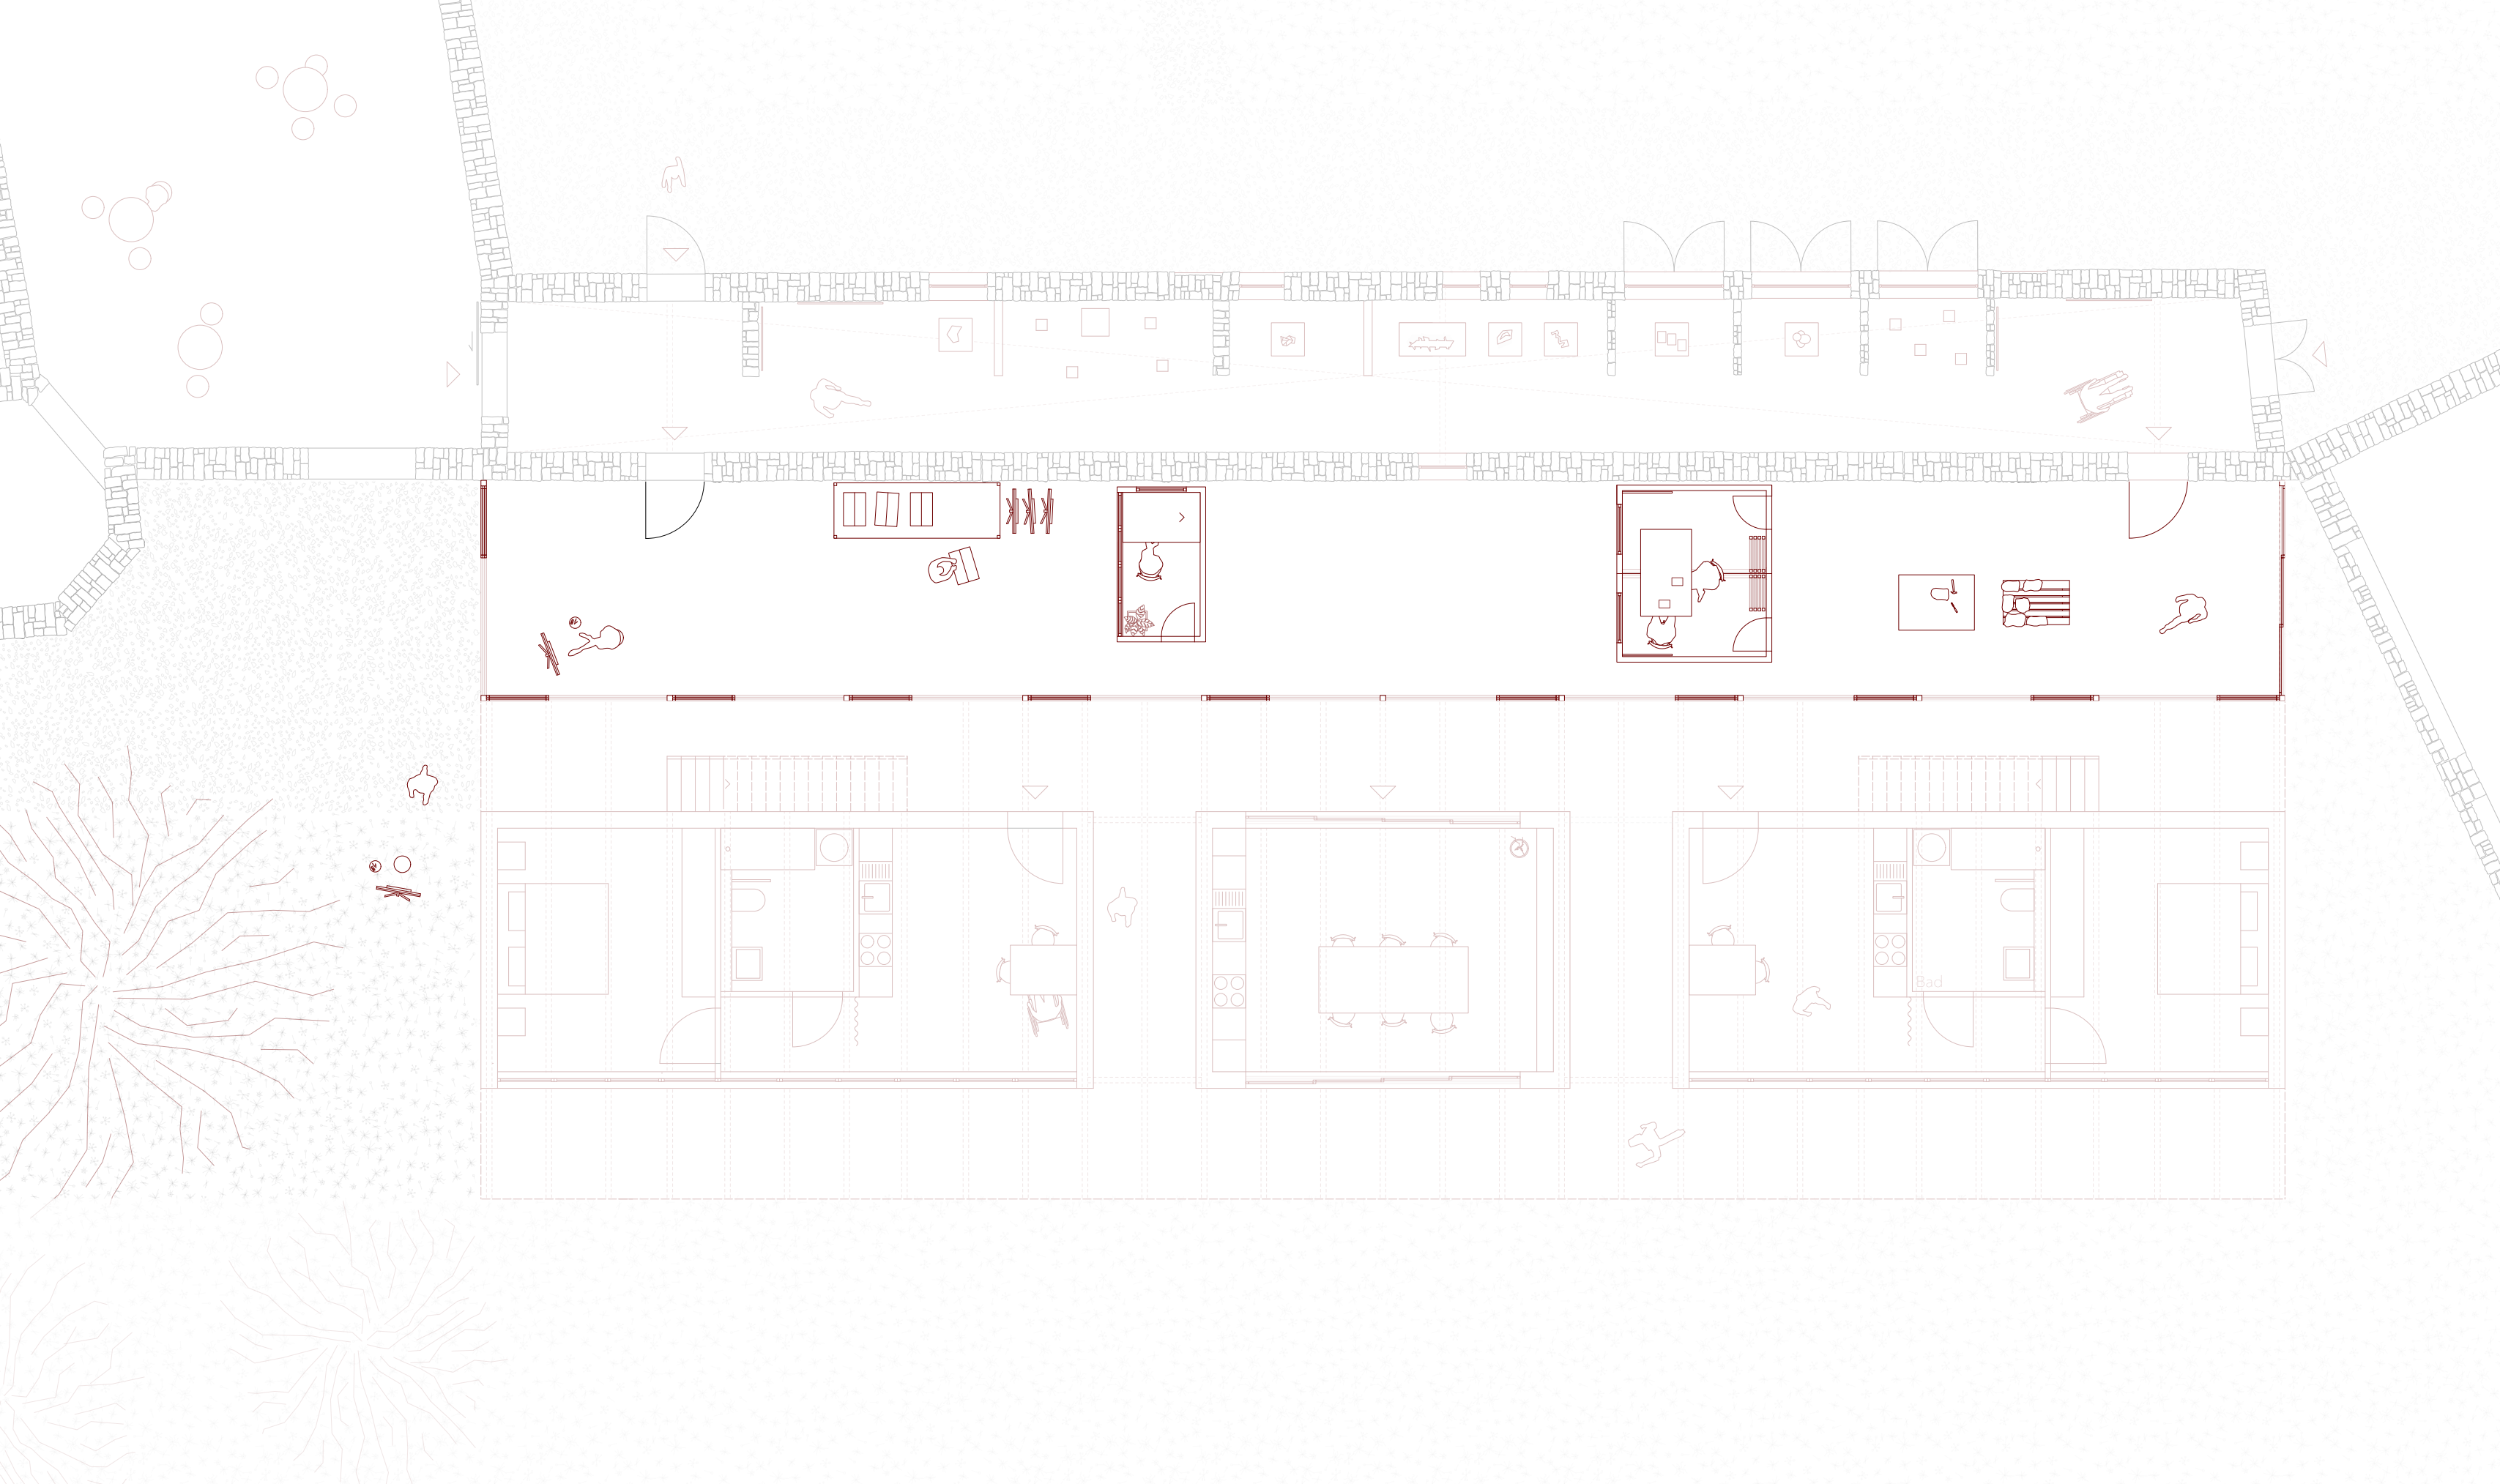

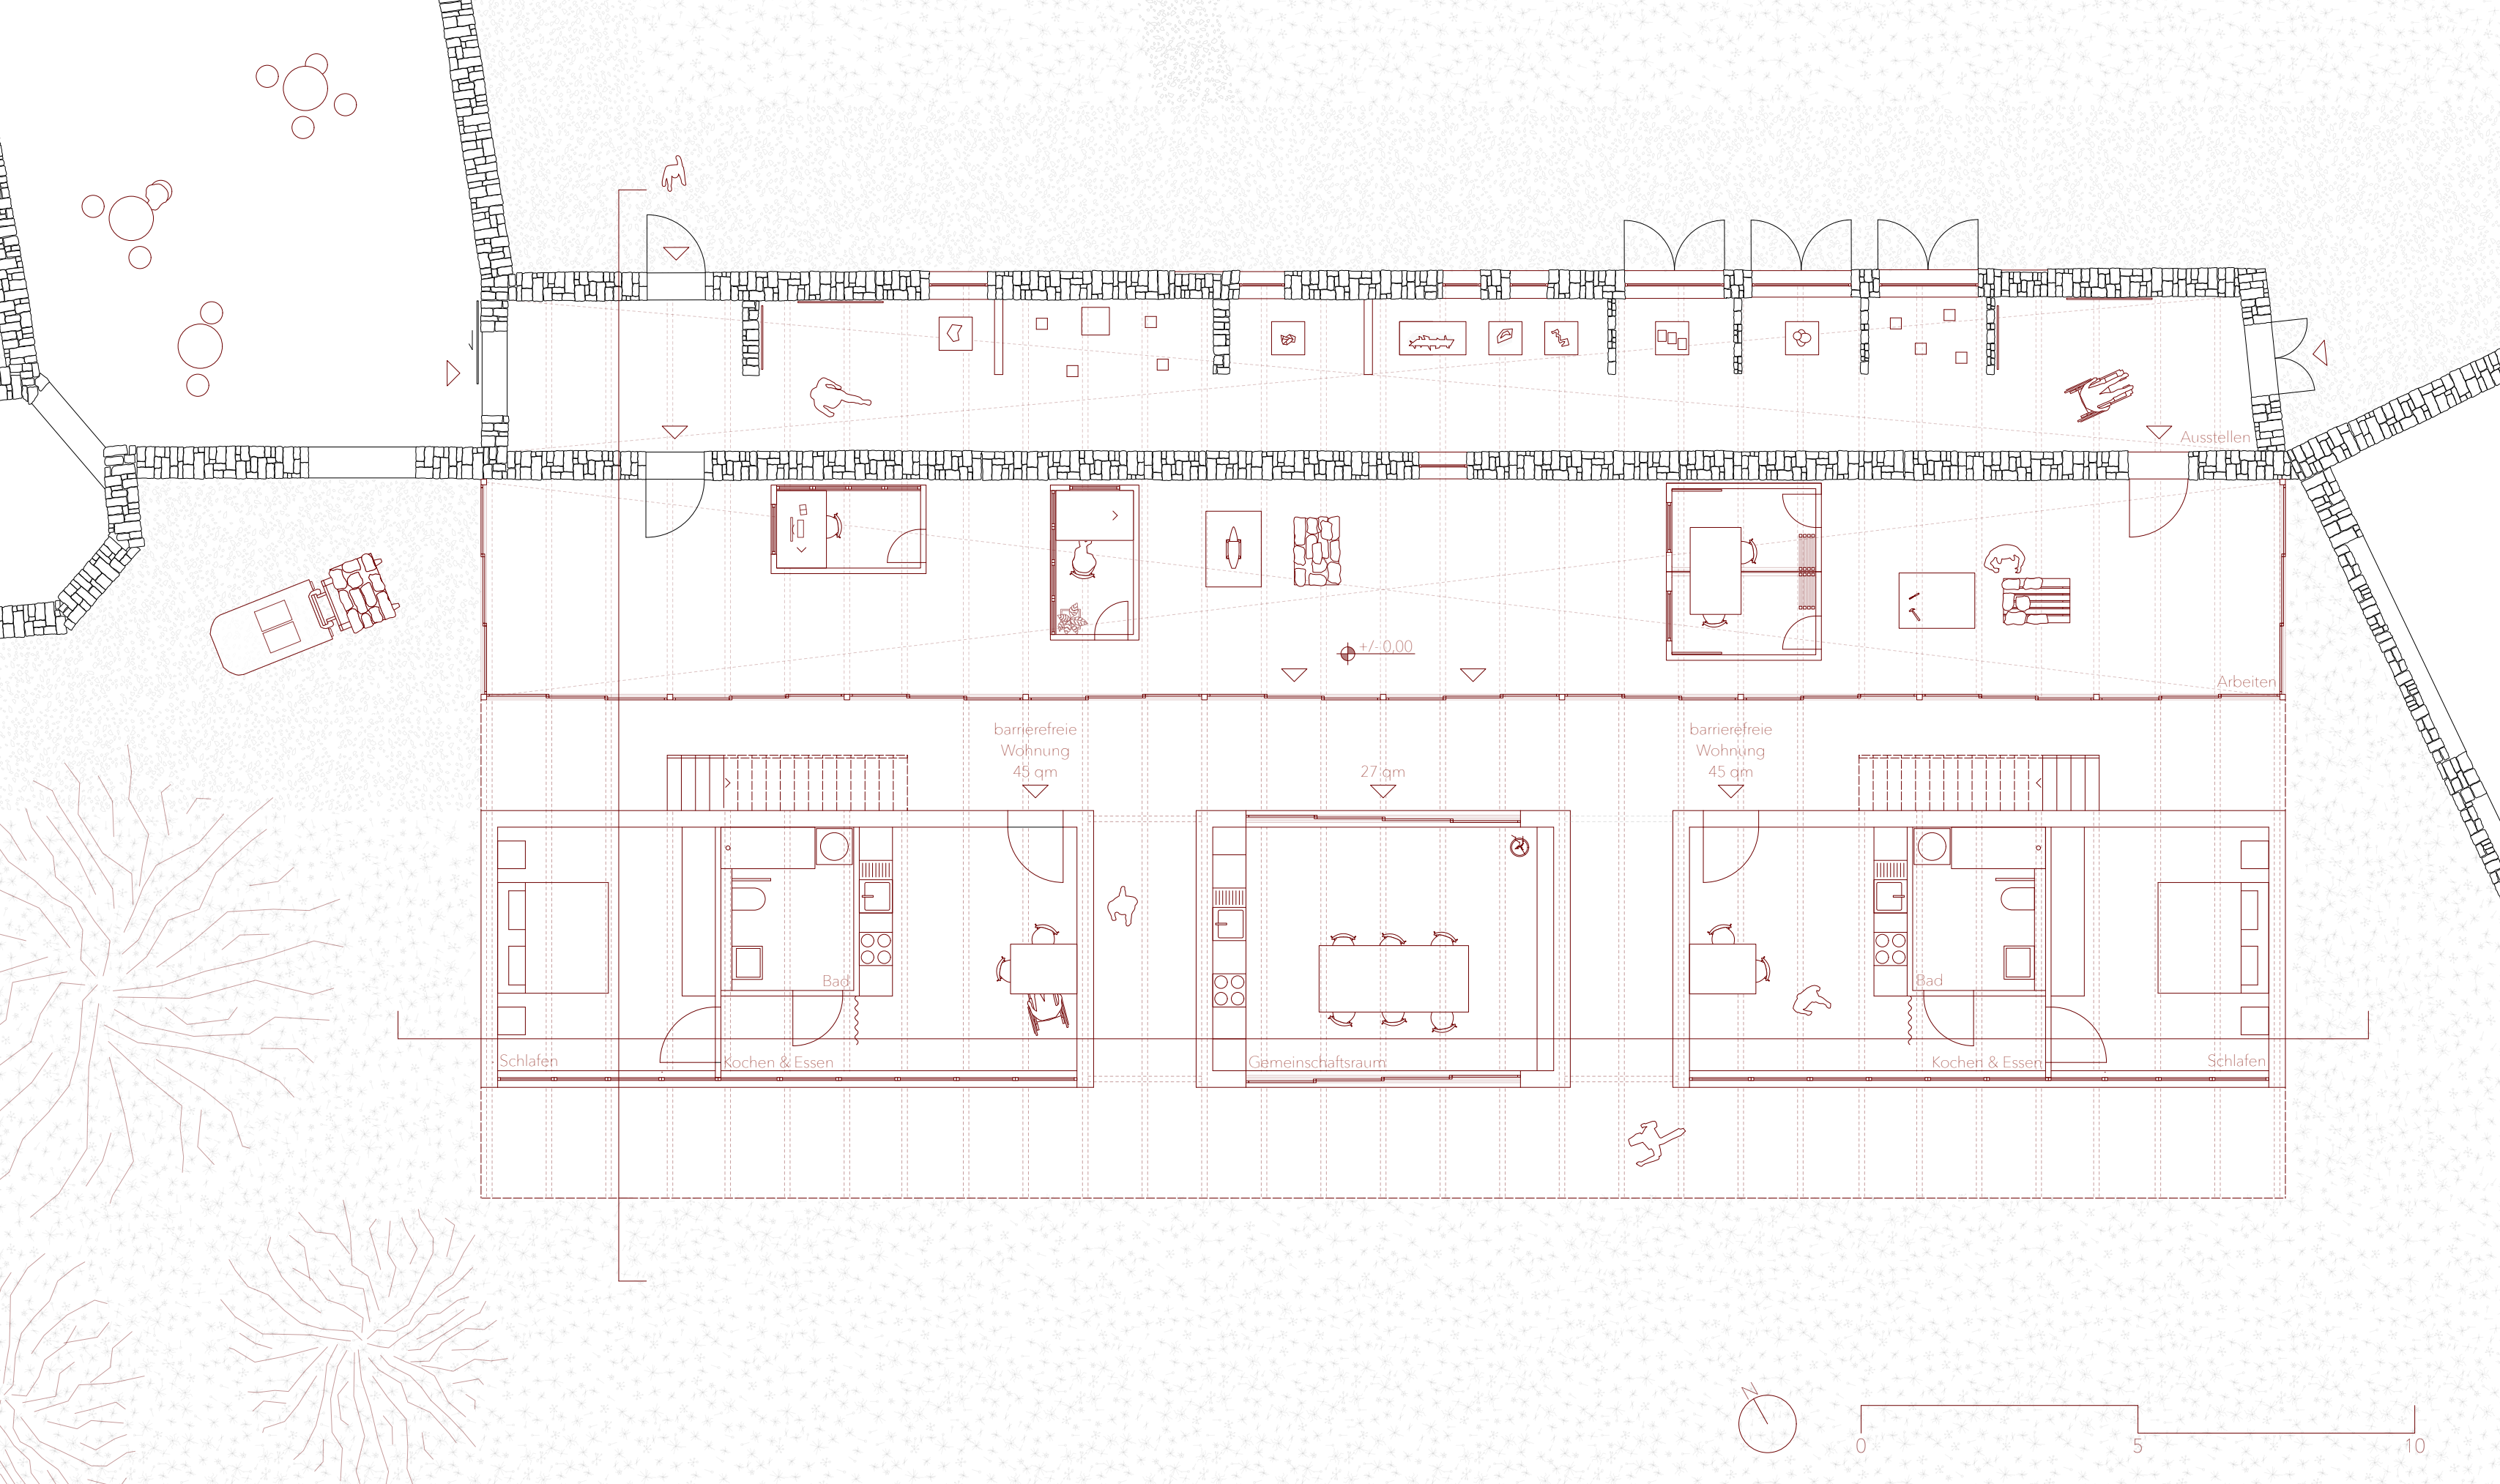

Grundriss Erdgeschoss




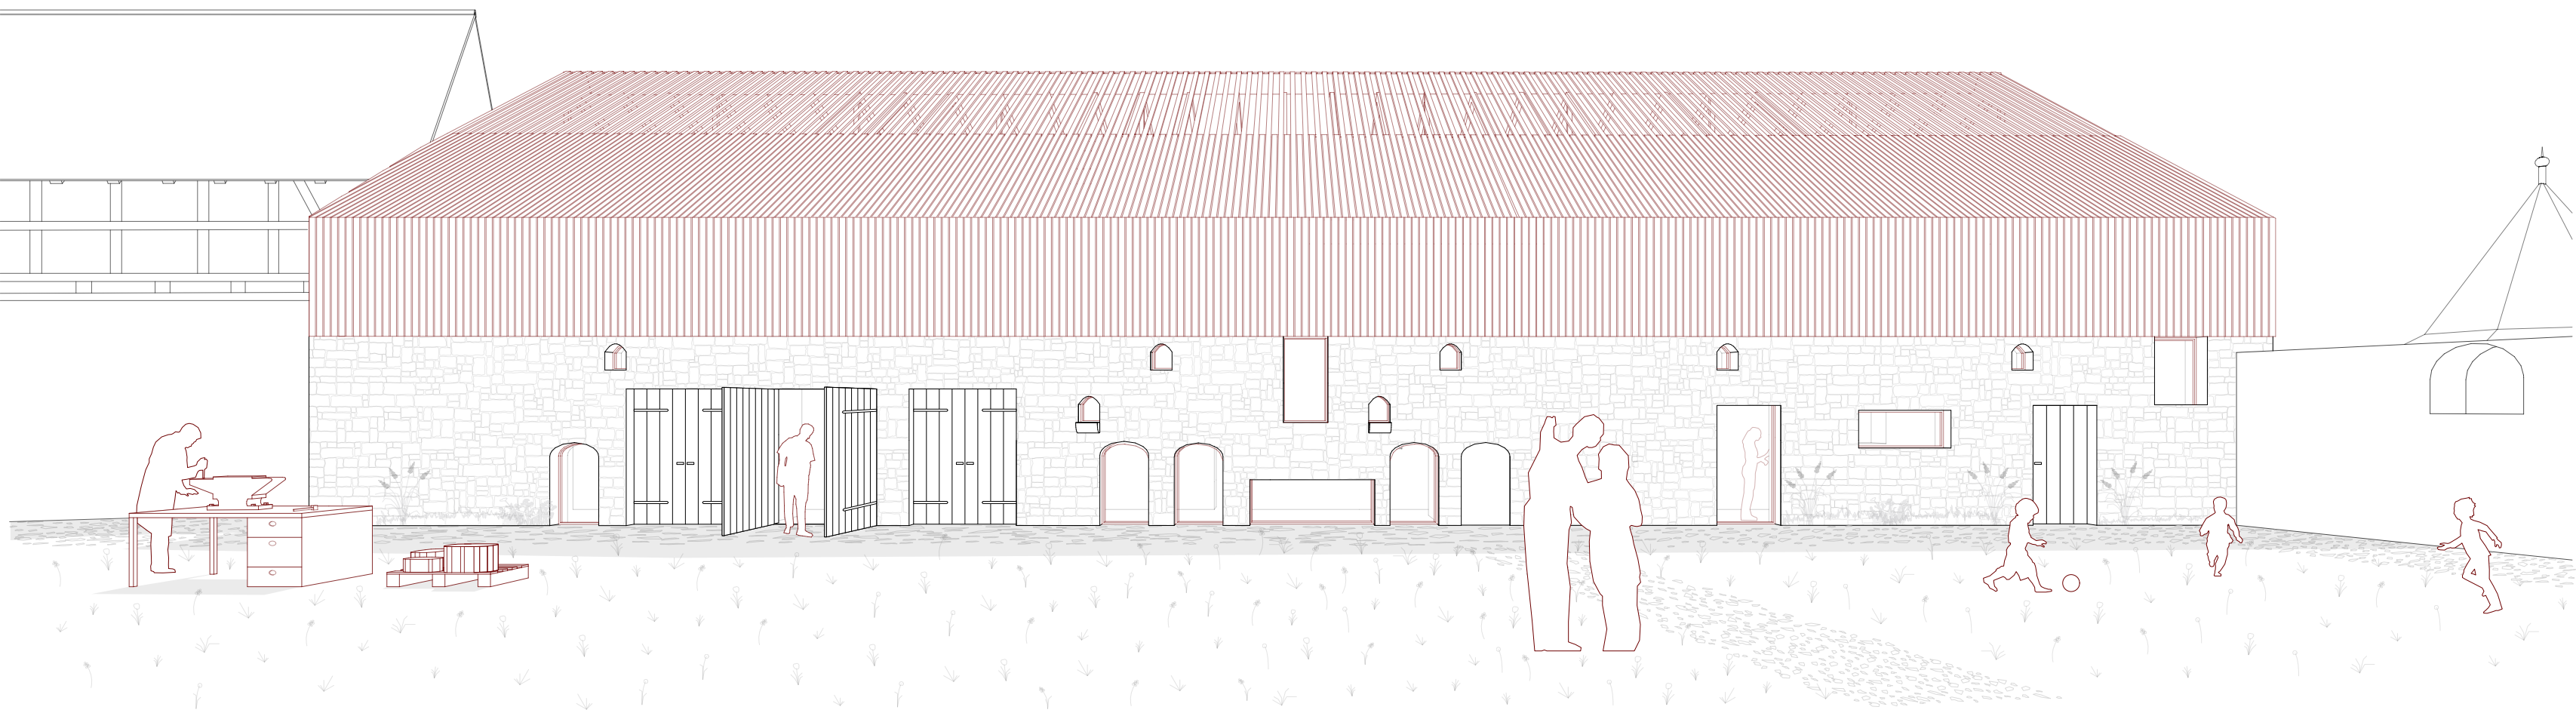


Perspektivansicht von Norden




LANGlebig - Gemeinschaftswohnen, Schloss statt Riegel! Bachelorthesis Max Pfaffelhuber

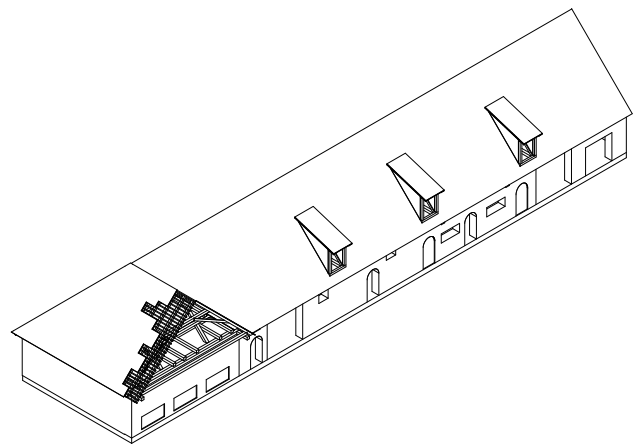


Bestand

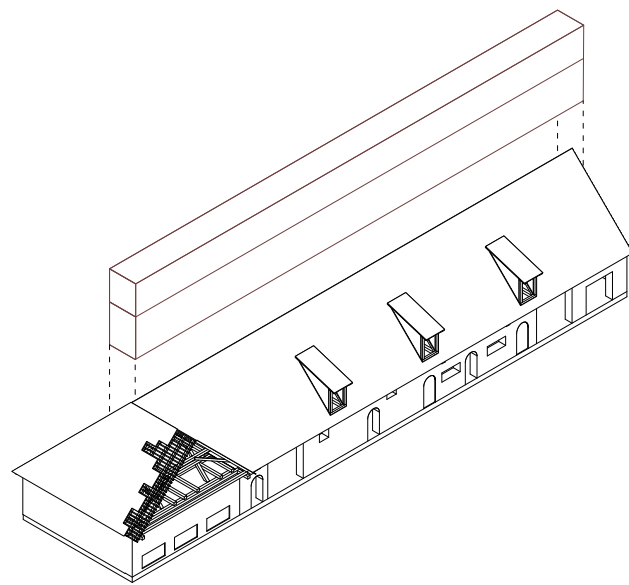

Einstellen

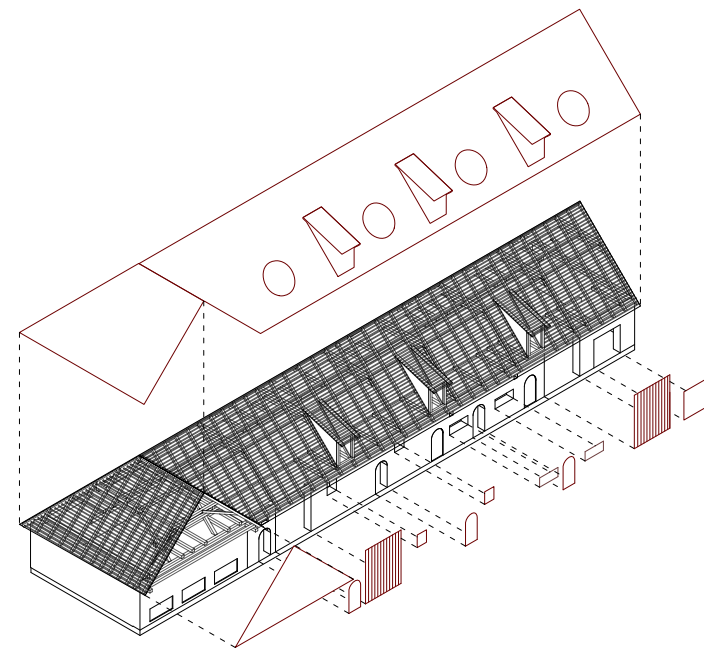

Reparieren

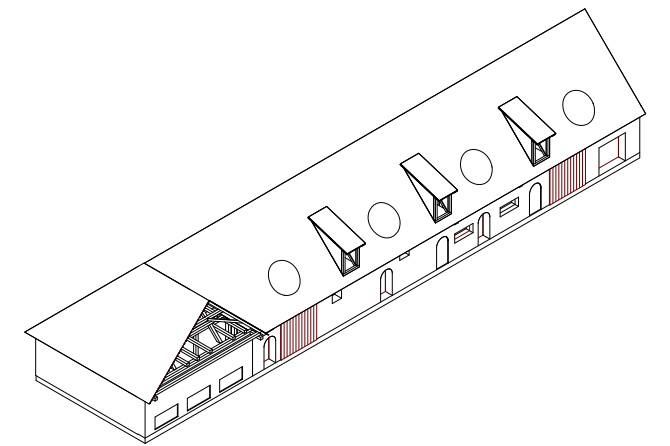

Wohnen



• +12,00m
Kapelle

• +12,65m
Torhaus - Wohnen

• +8,50m
LANGIEBIG - Gemeinschaftswohnen

• +11,60m
Zwilling - Bibliothek

• +6,00m
Morph - Spaß

Markt

0,00m
228m ü. M.

• -9,50m
Kunststall - artist in residence

• +11,20m
Bullenstall - Wohnen


• +12,75m
Hühnerstall - Wohnen

• -3,00m


• +20,4m
Bürger Schloss

Verwaltung

Ebelsbach

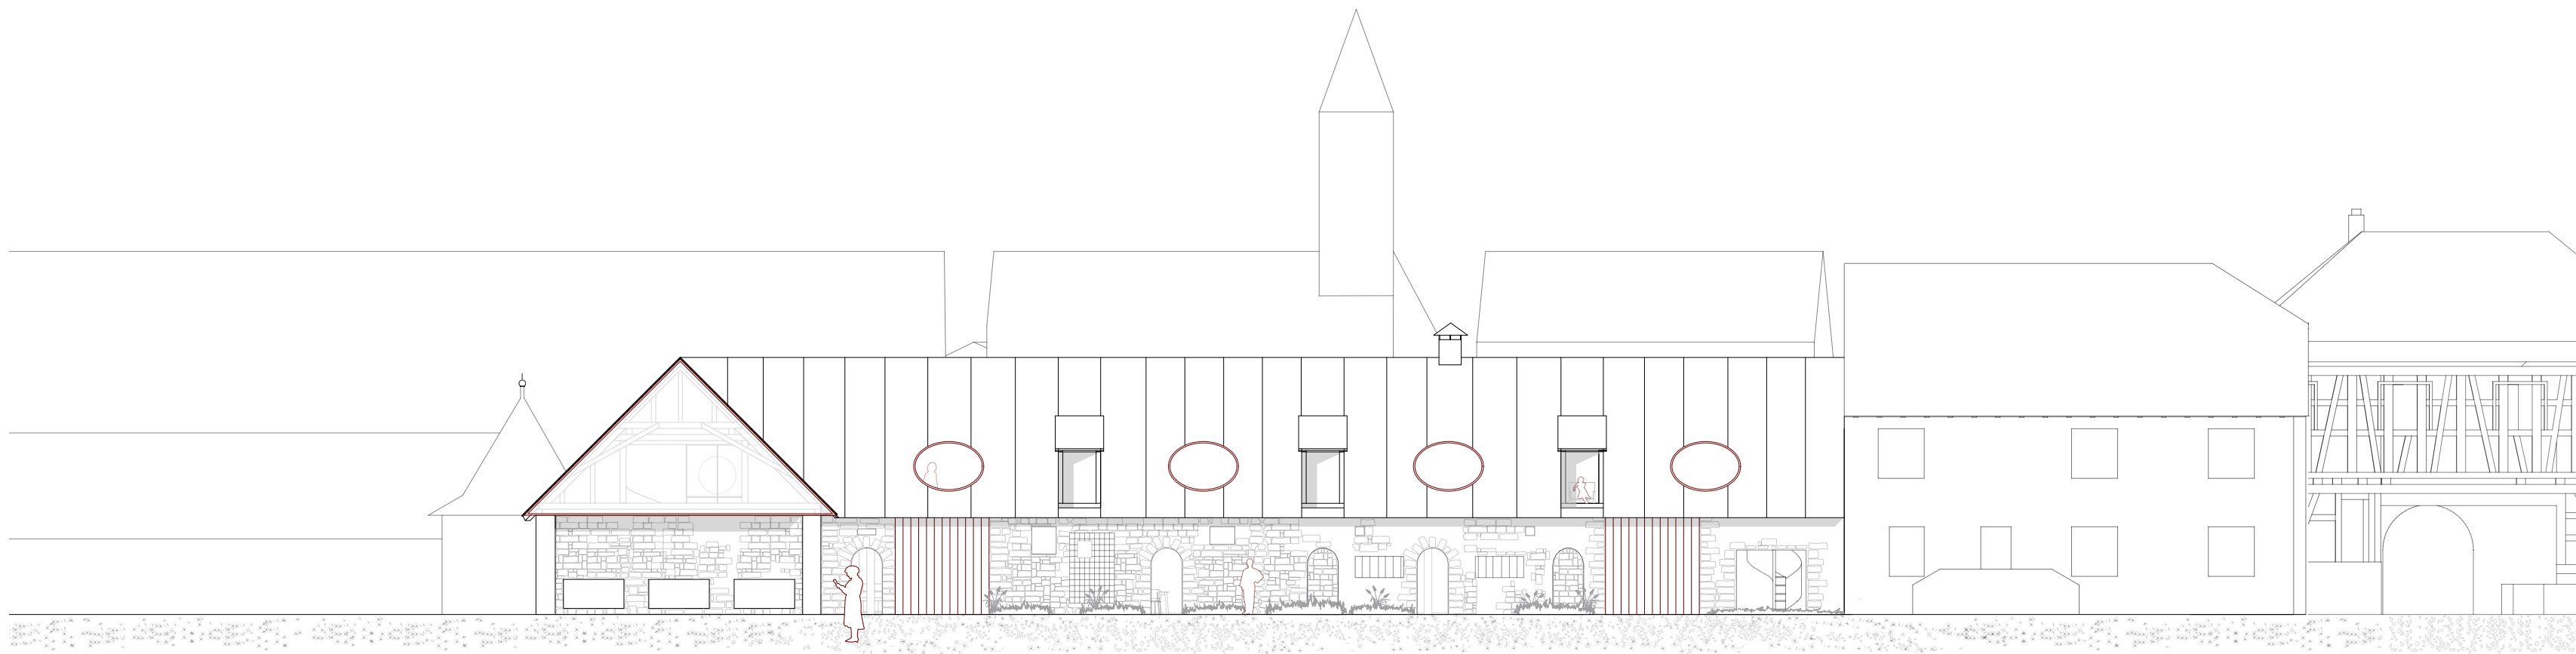




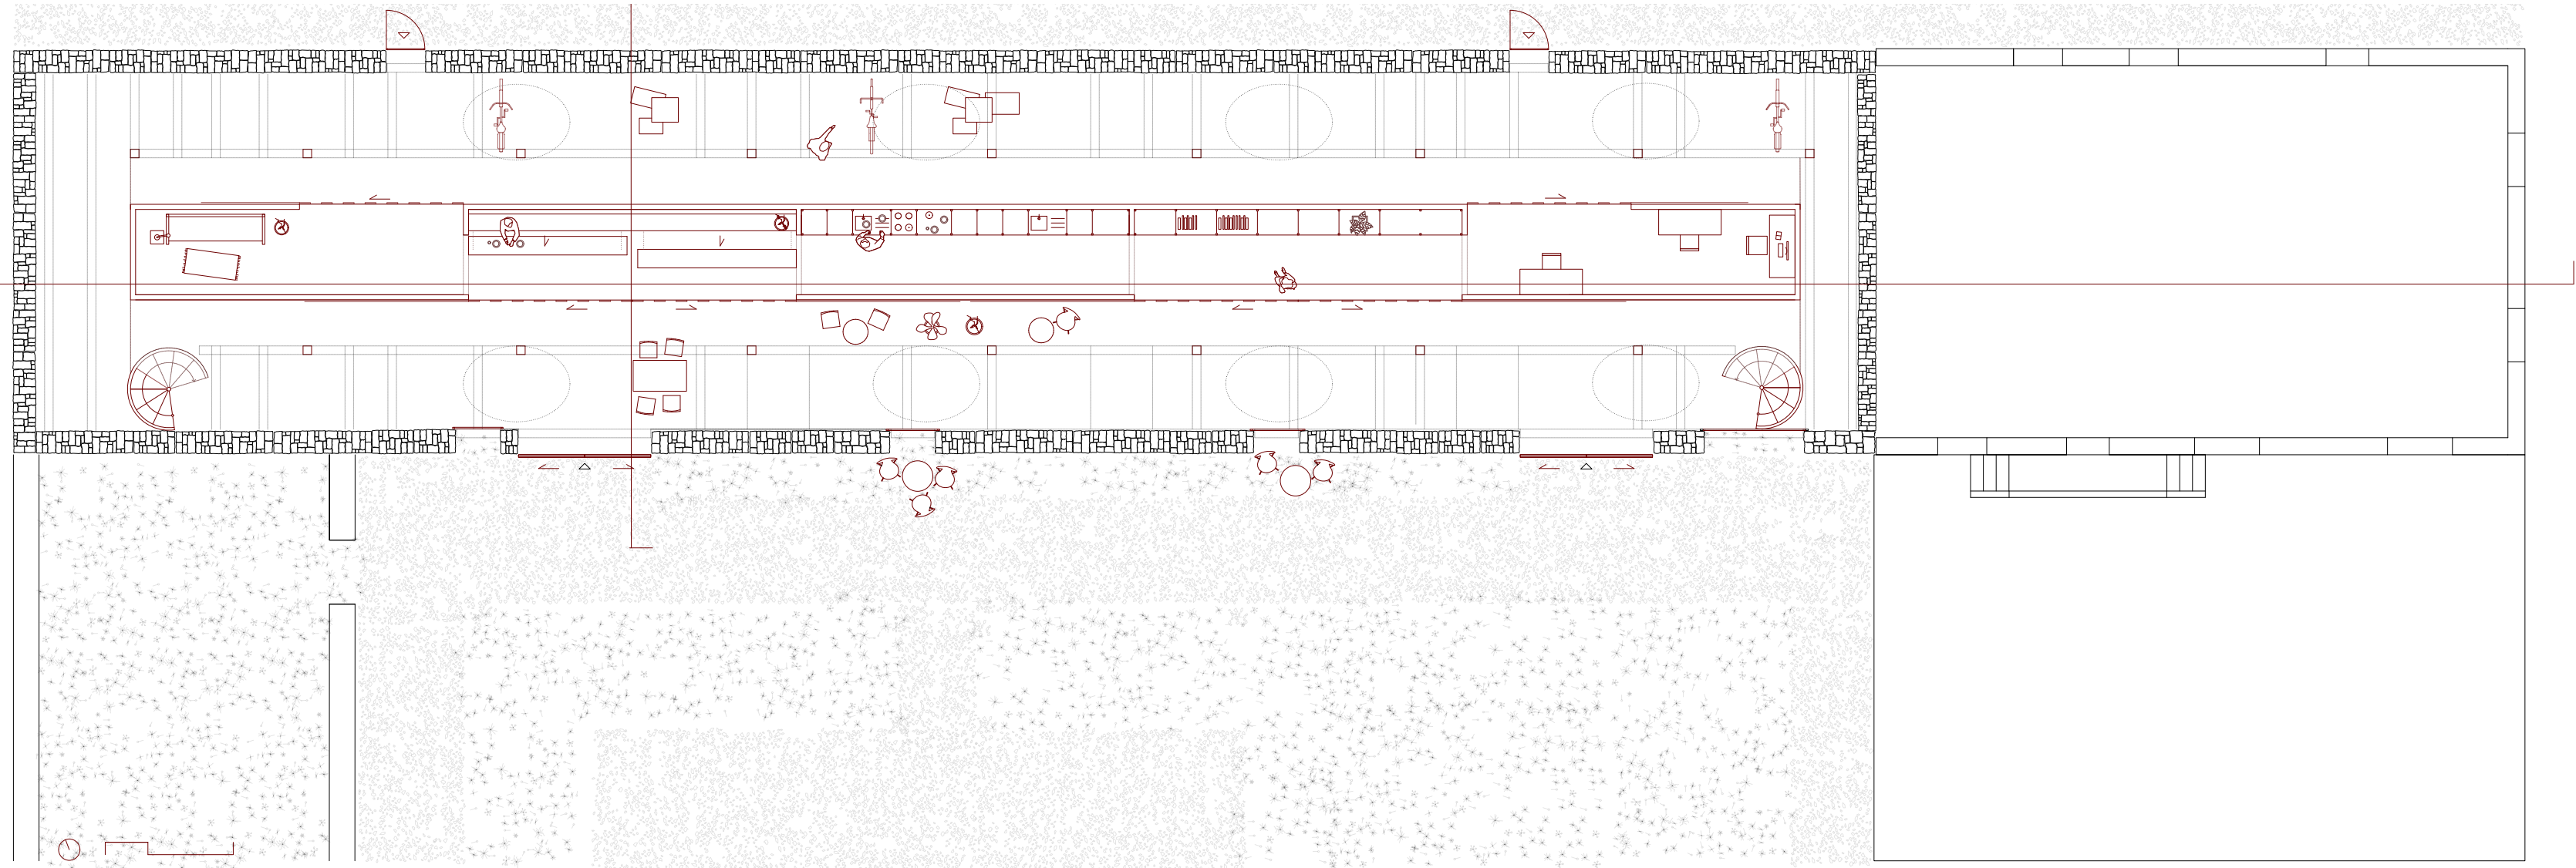

1m 2m


Grundriss EG

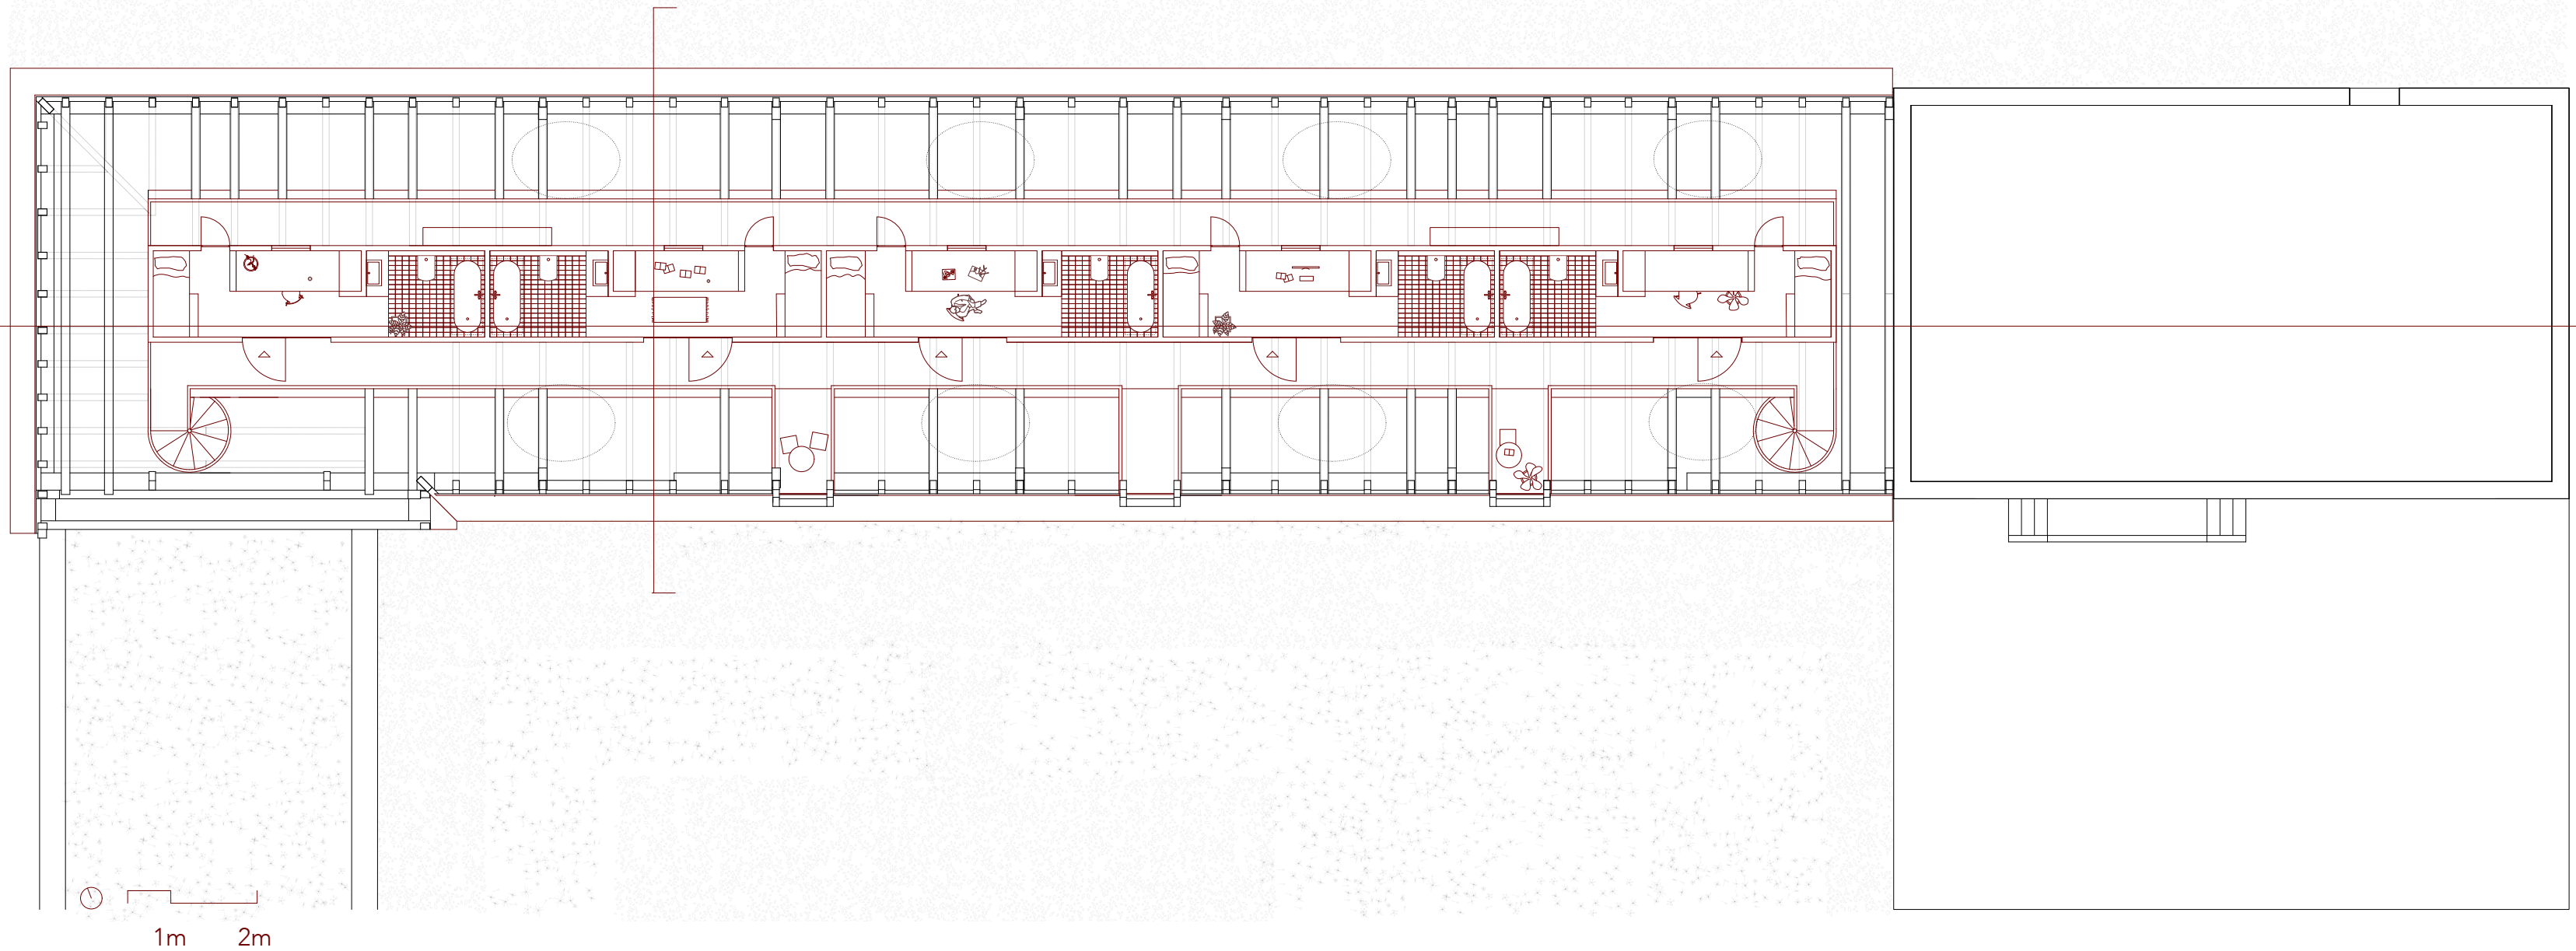



Grundriss OG







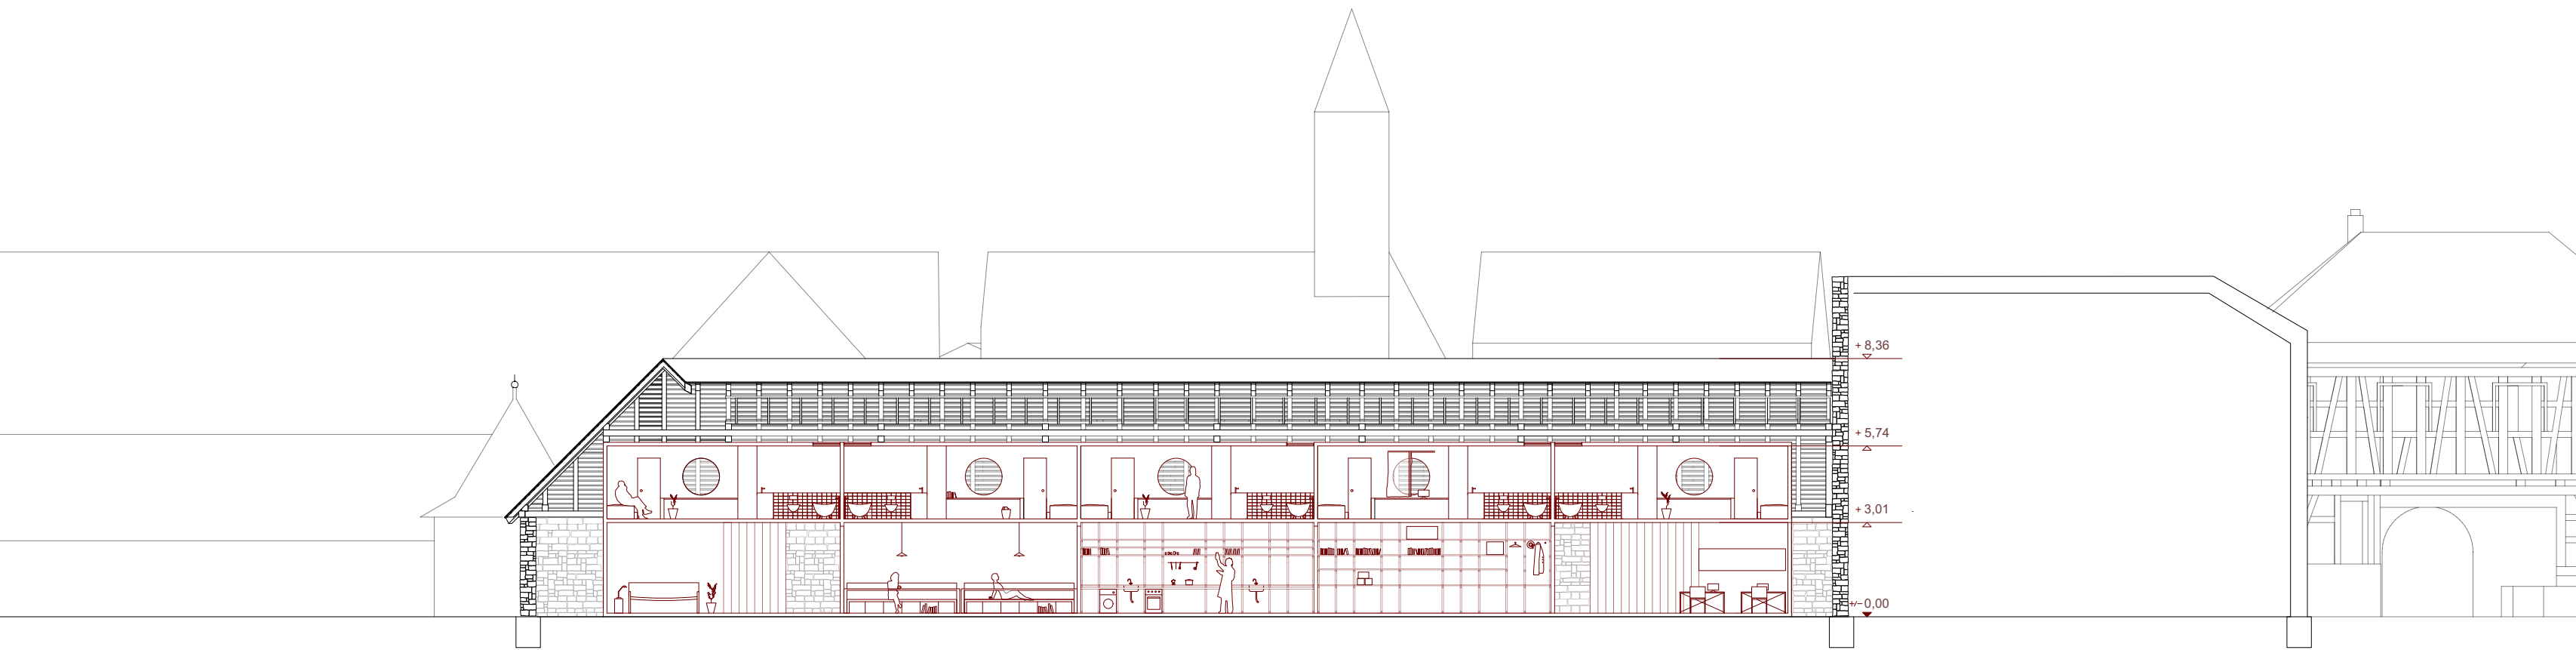

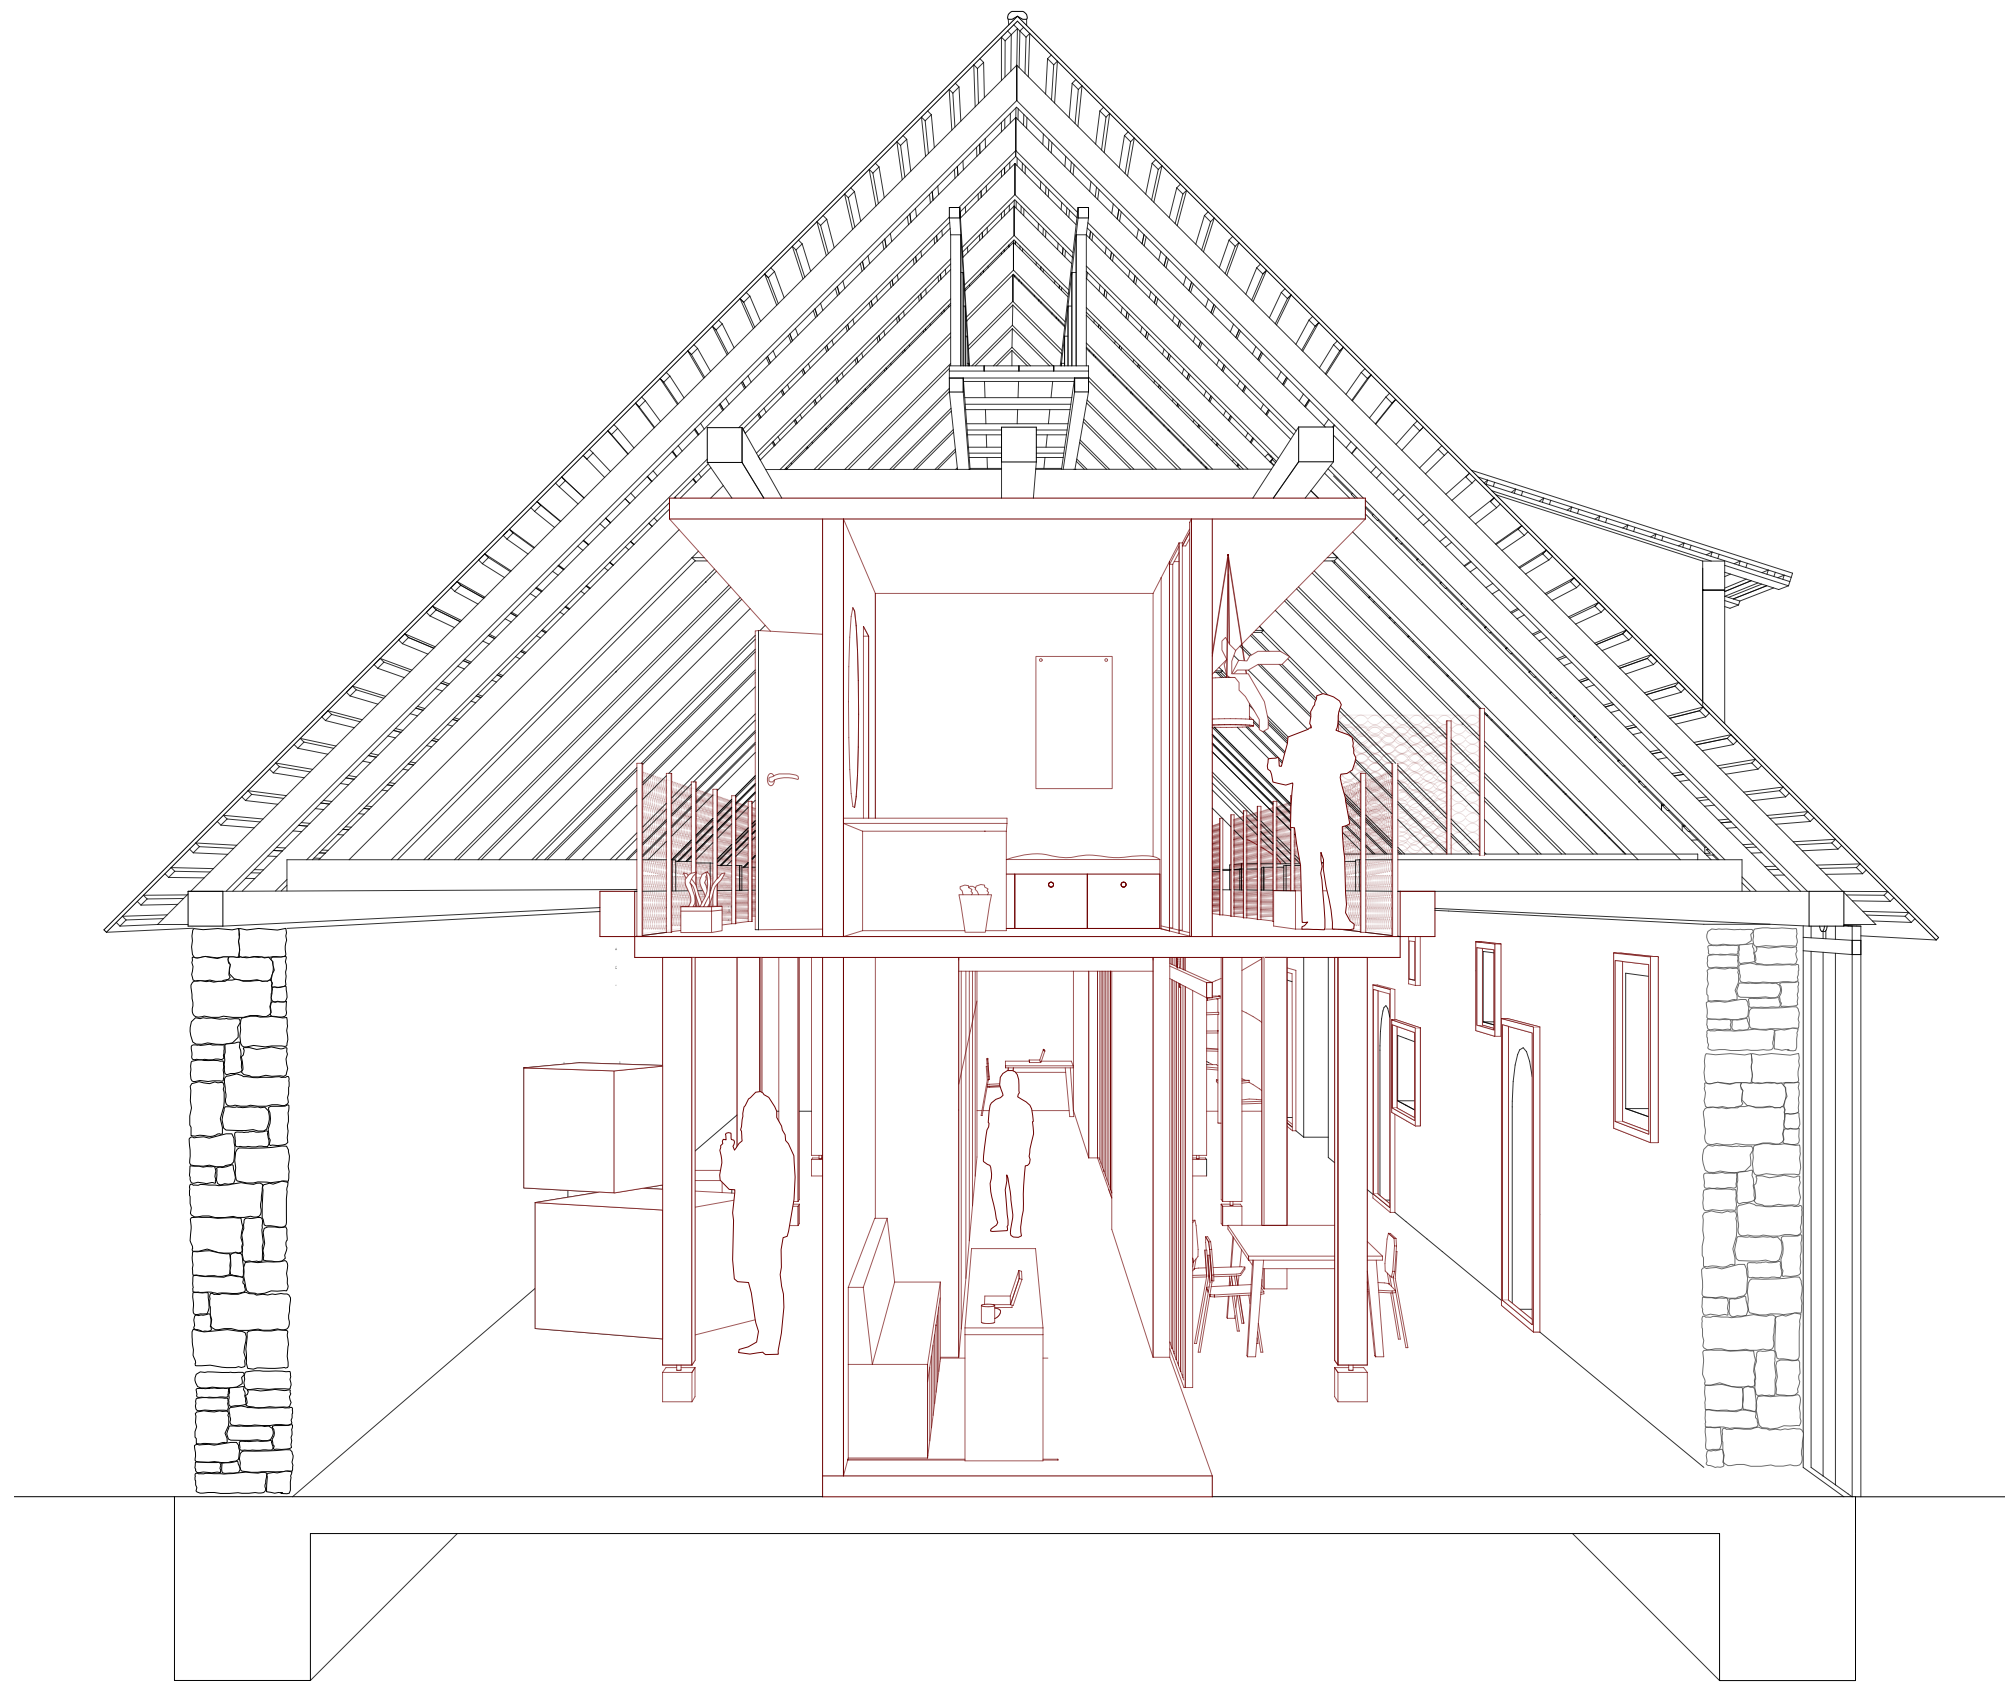

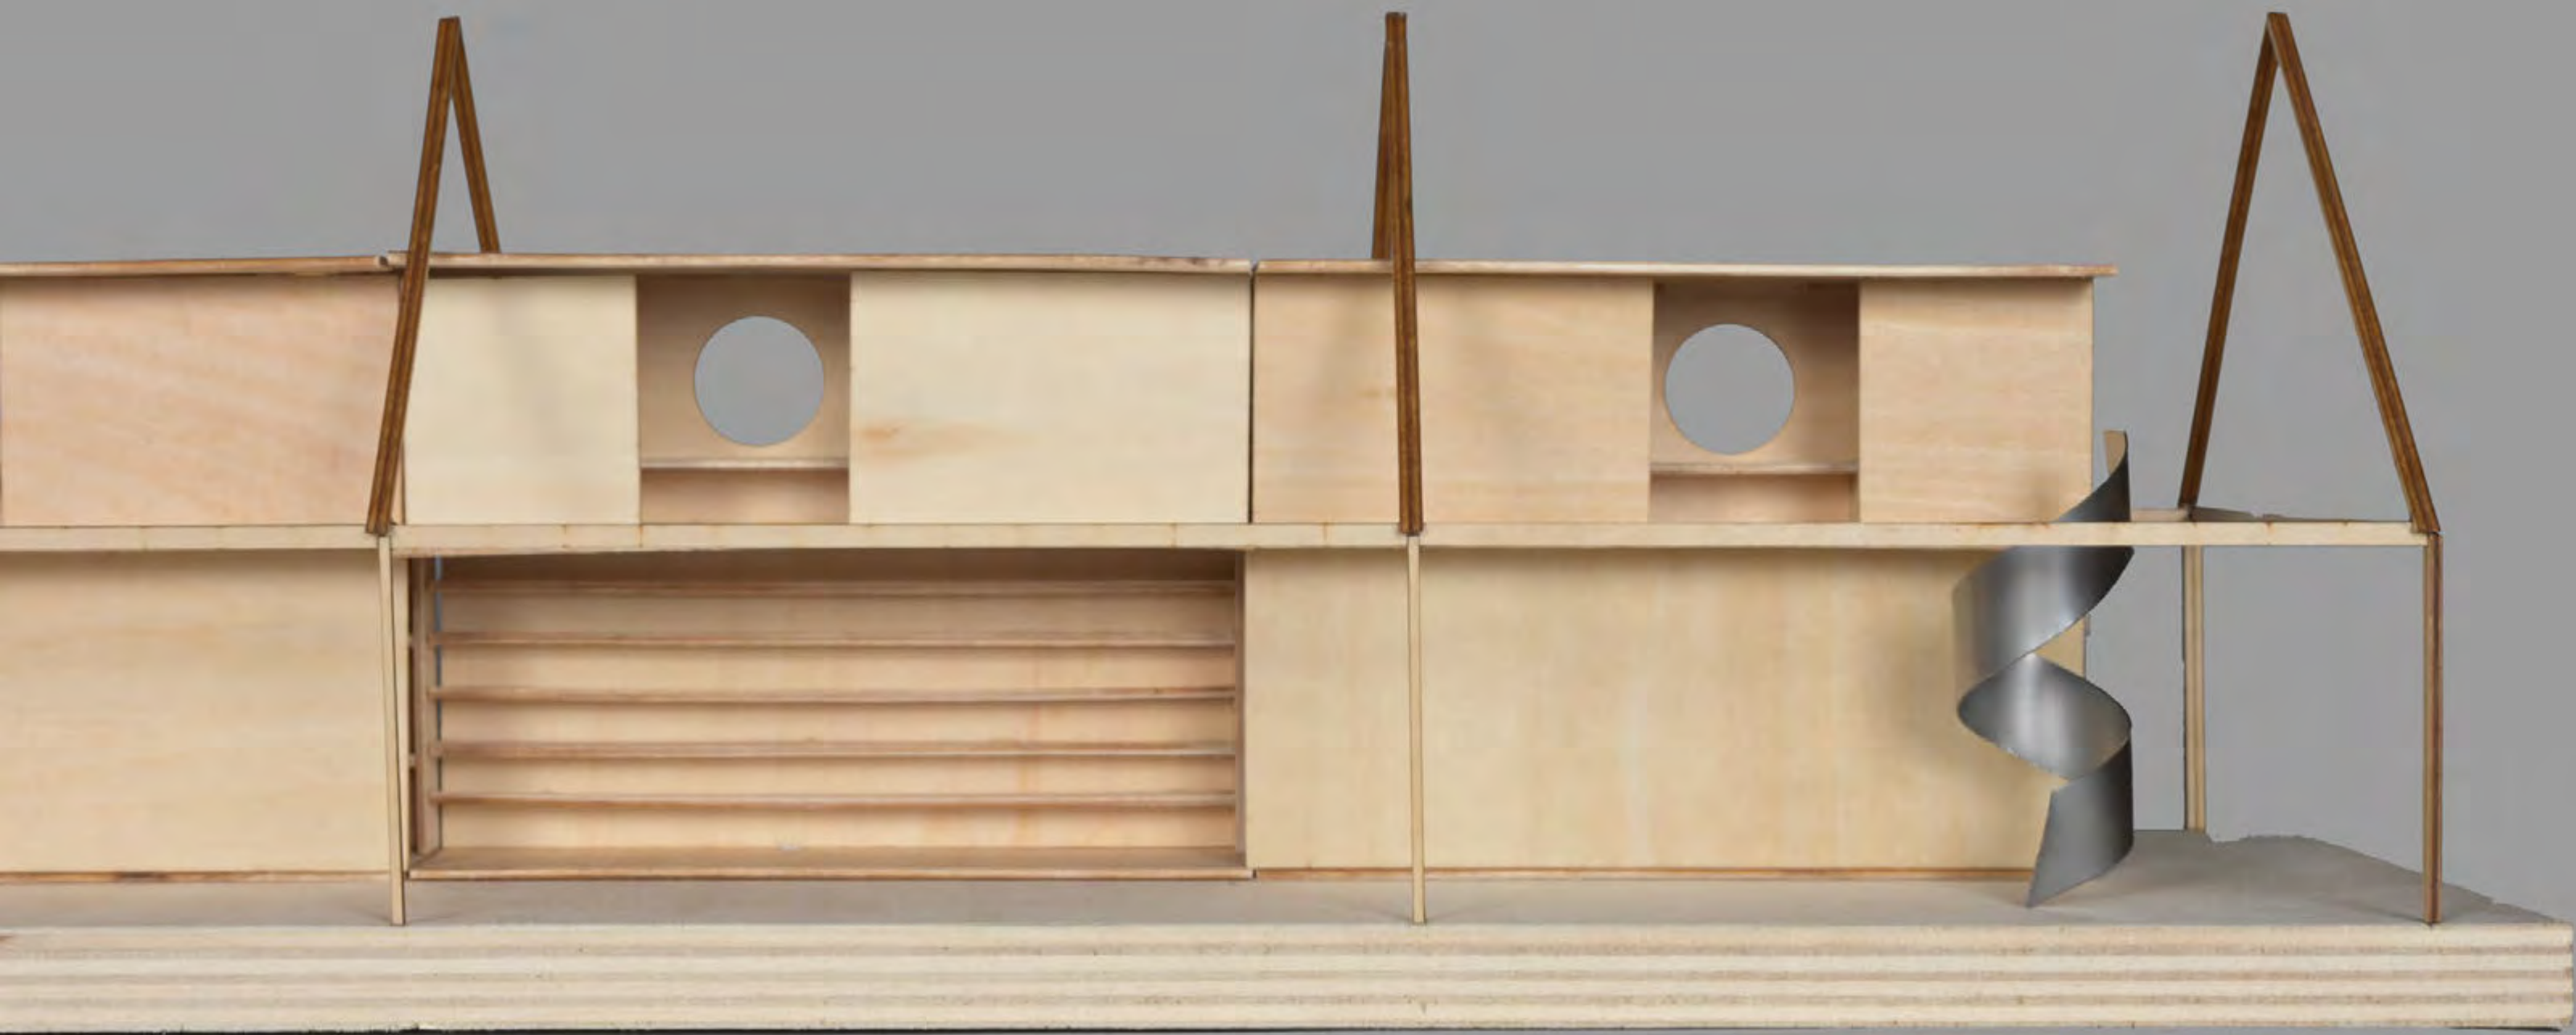

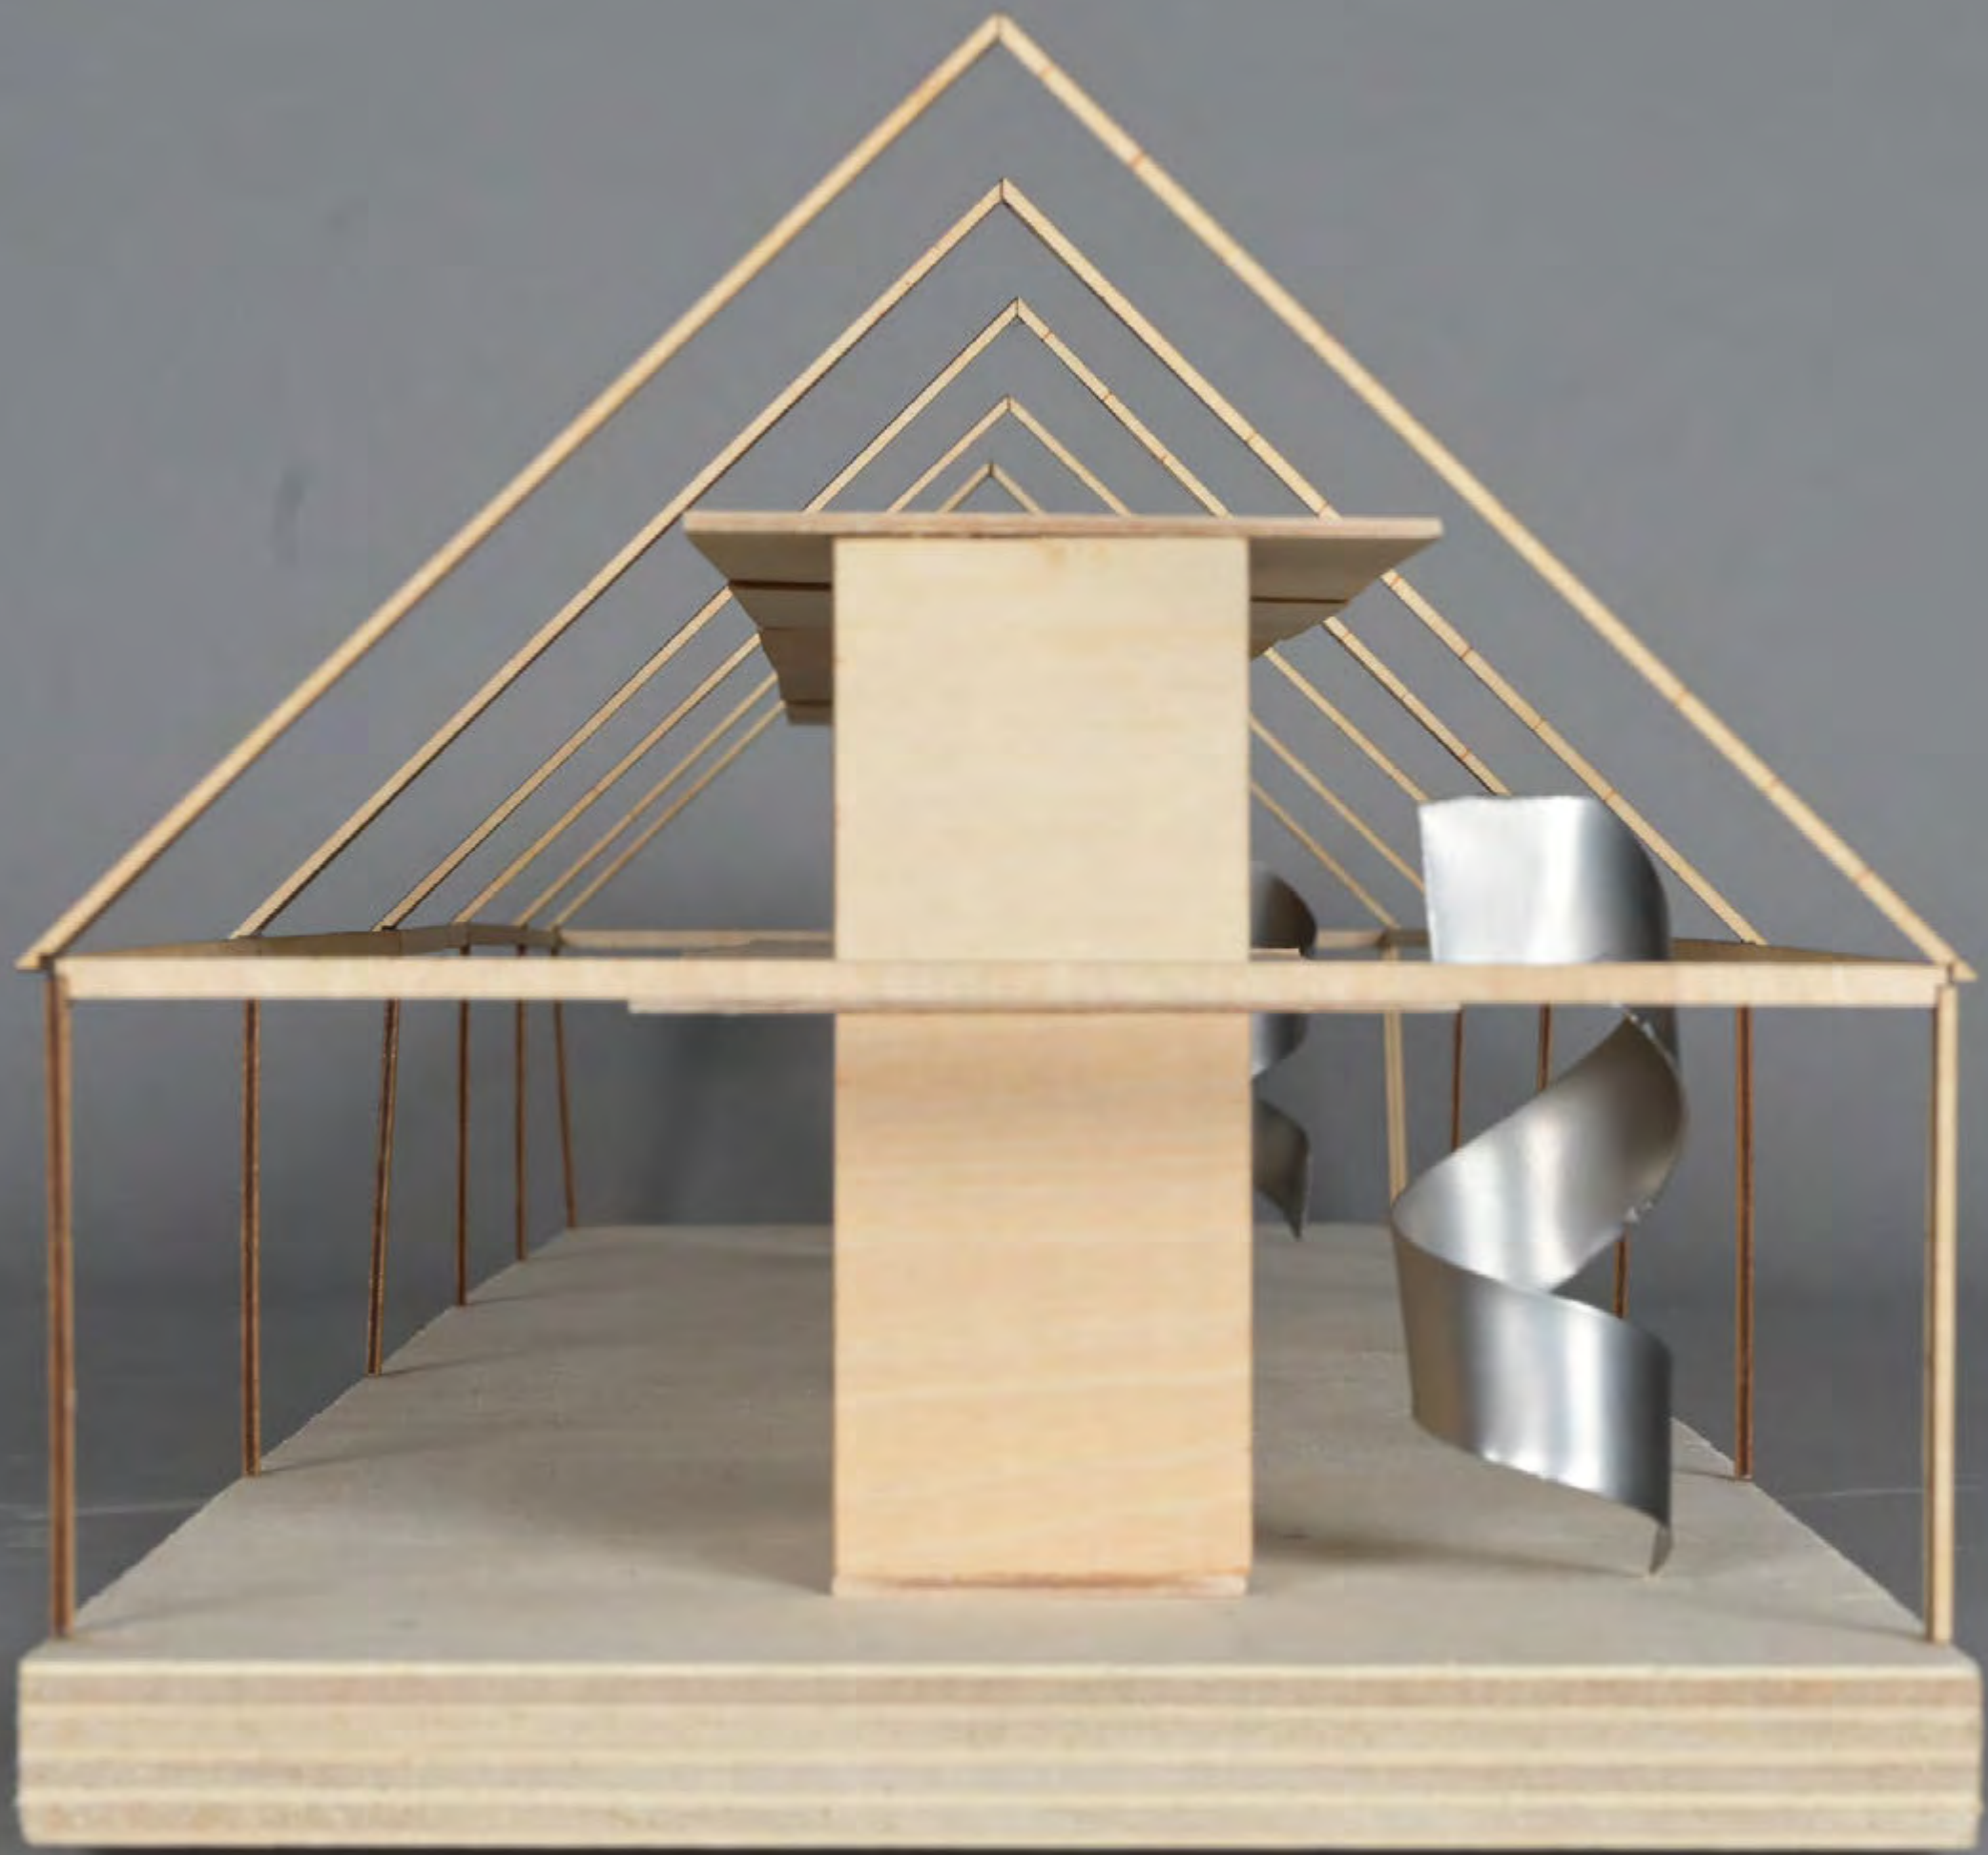


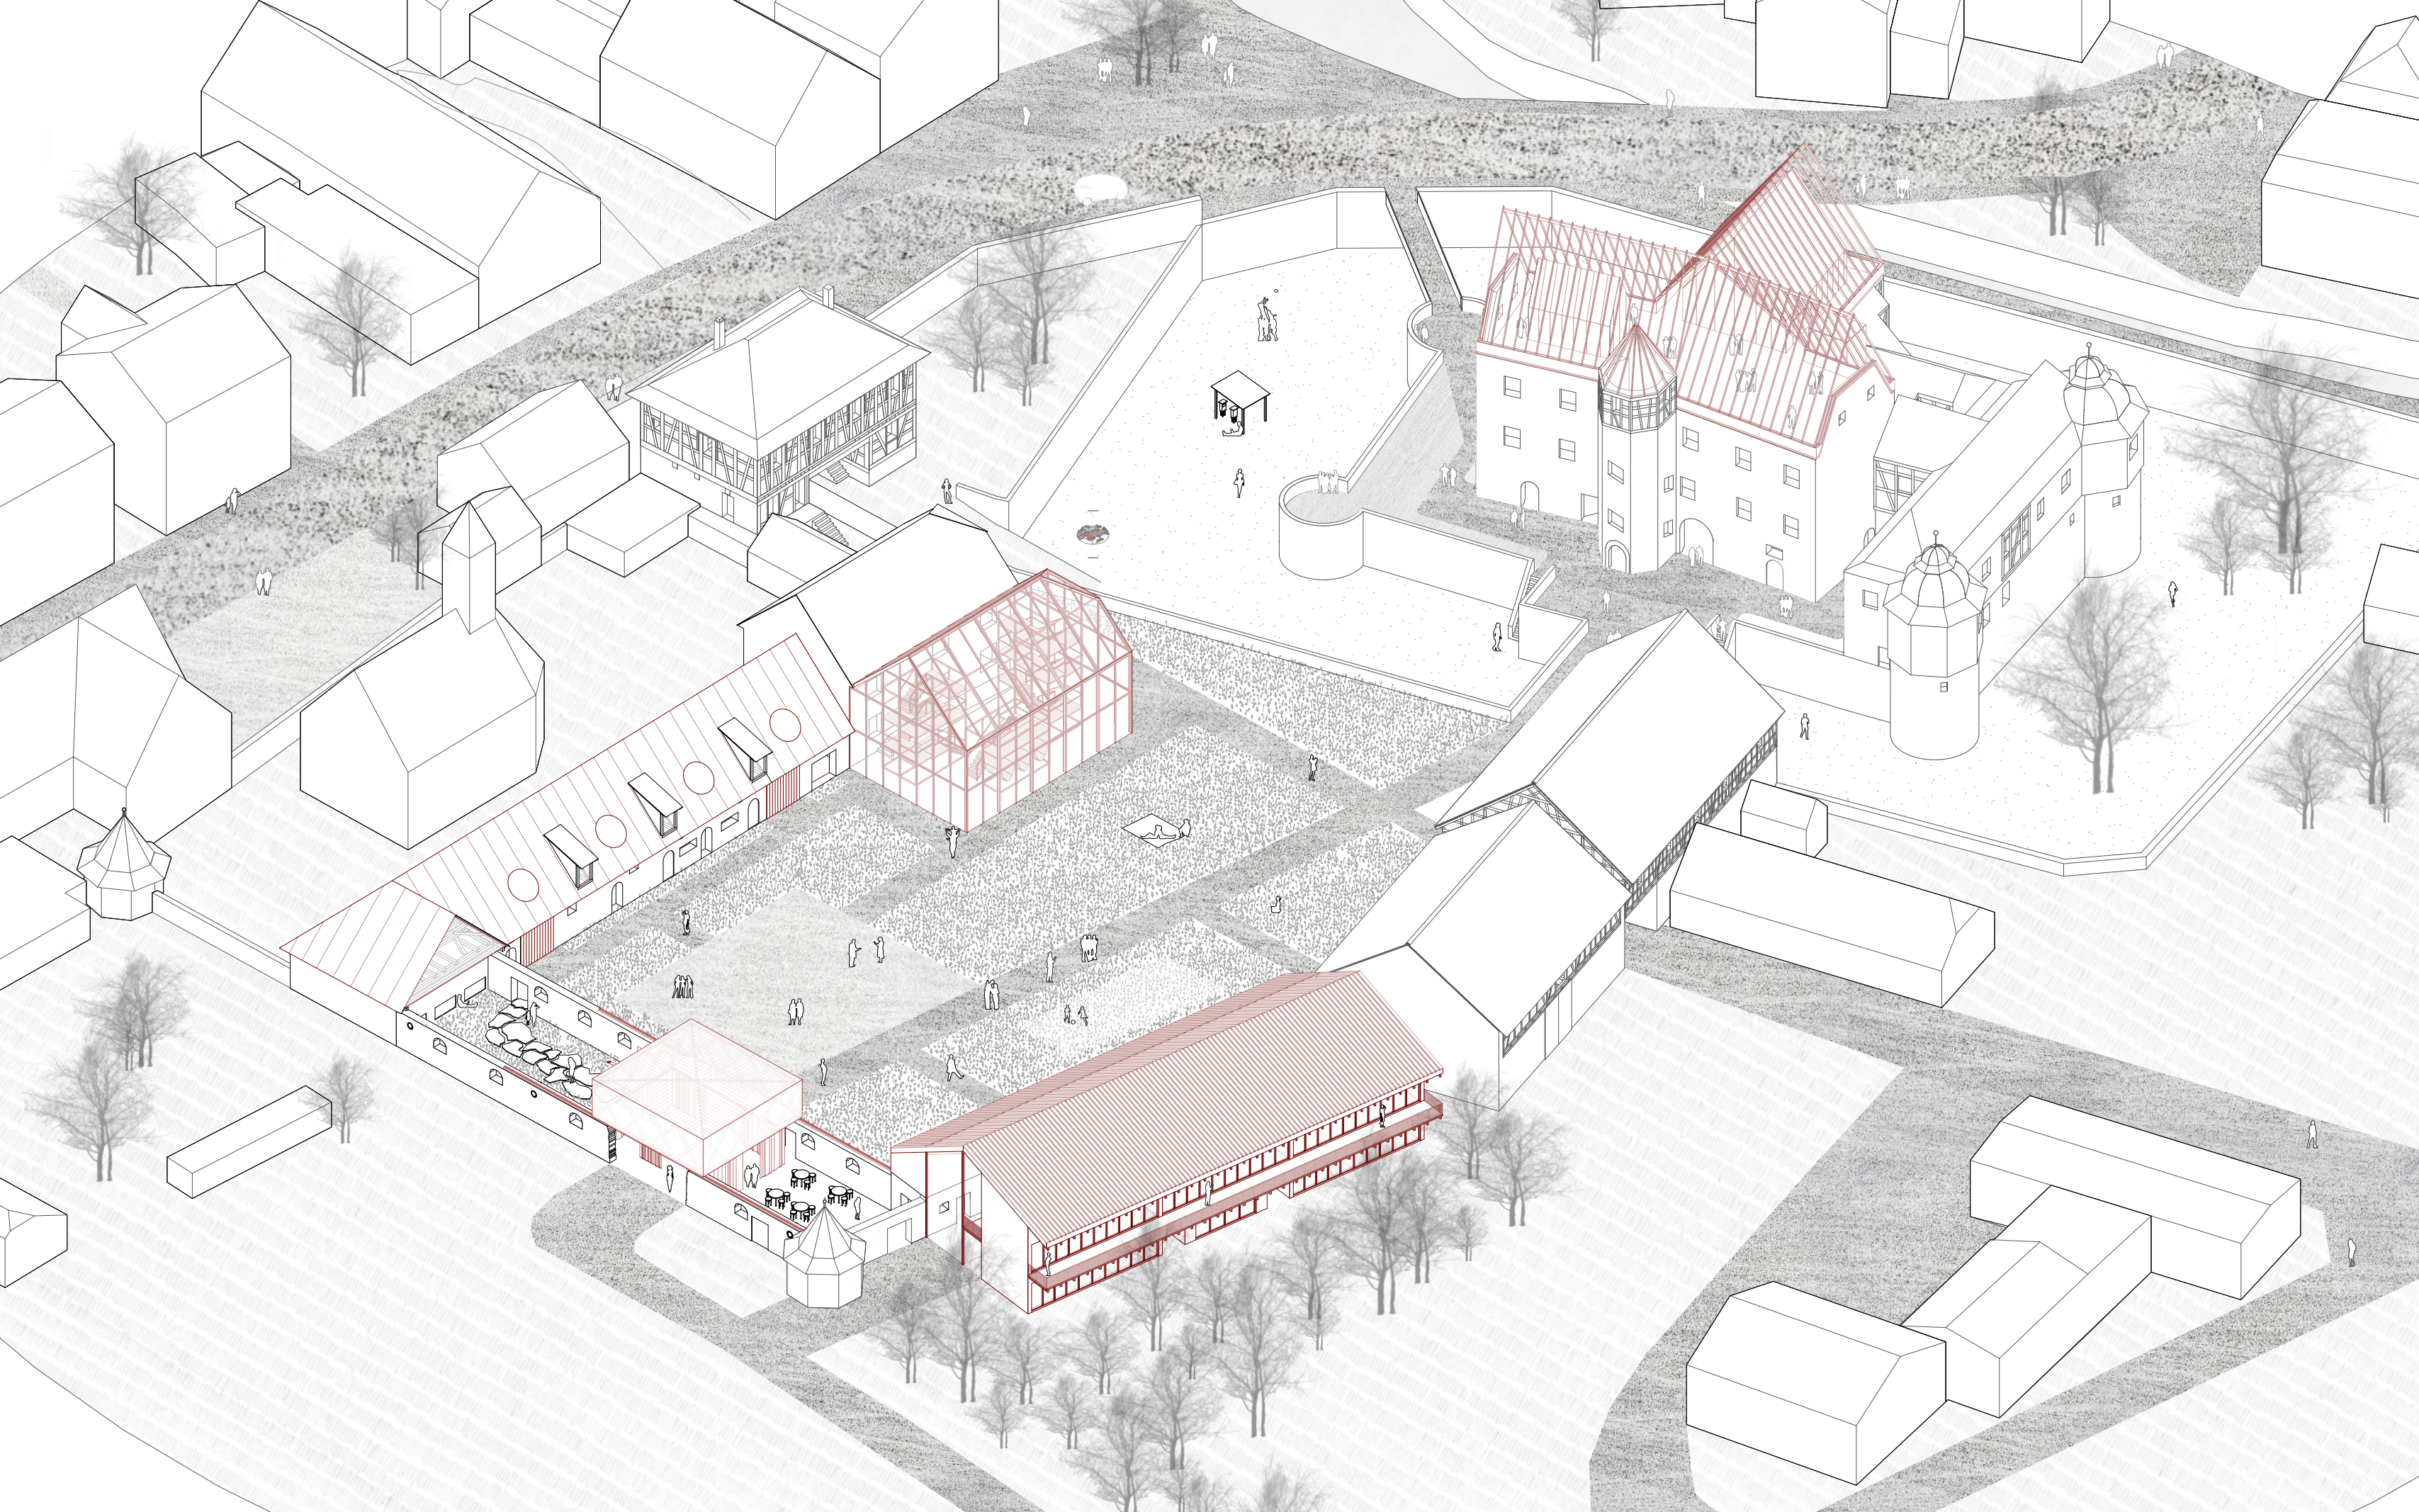



BÜRGERSCHLOSS - EBELSBACH





LAGEPLAN

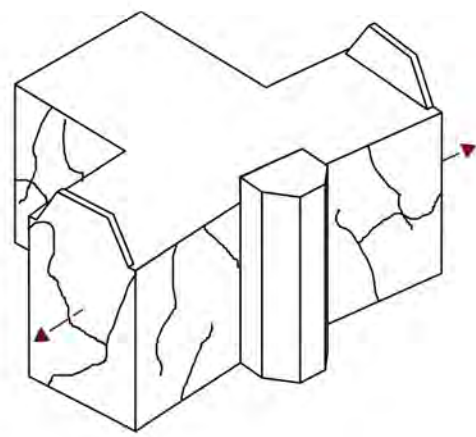



Außenwände Kippen

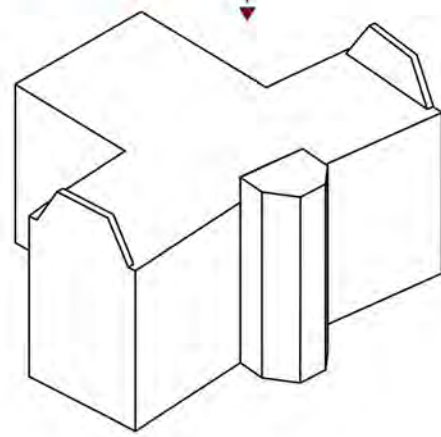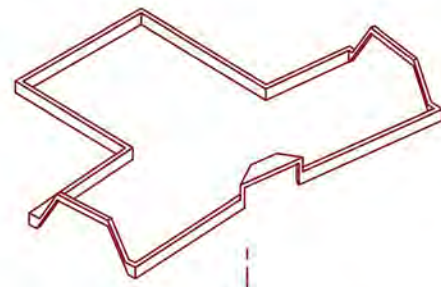

Fixieren

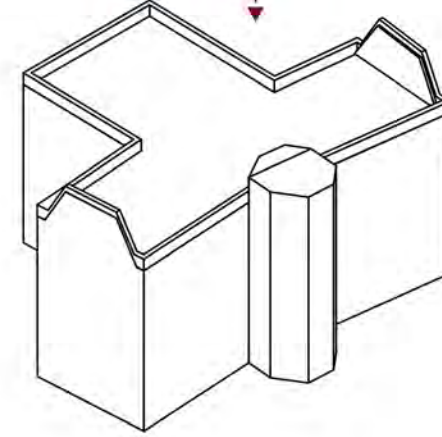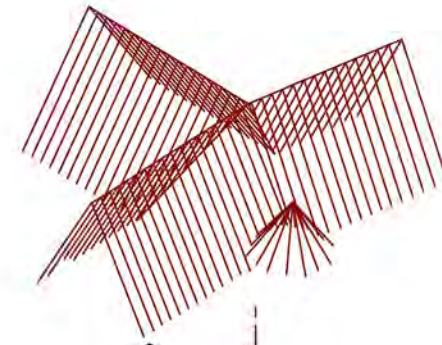

Erscheinungsbild wiederherstellen

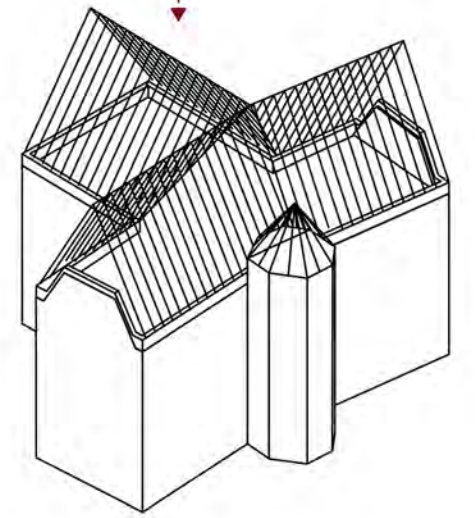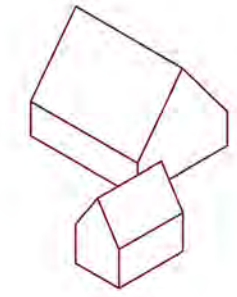


Einsetzen



ISOMETRIE

Schloss statt Riegel! Gemeinsam Gestalt schaffen! Bürgerbeteiligung Ebelsbach, Fachhochschule Erfurt

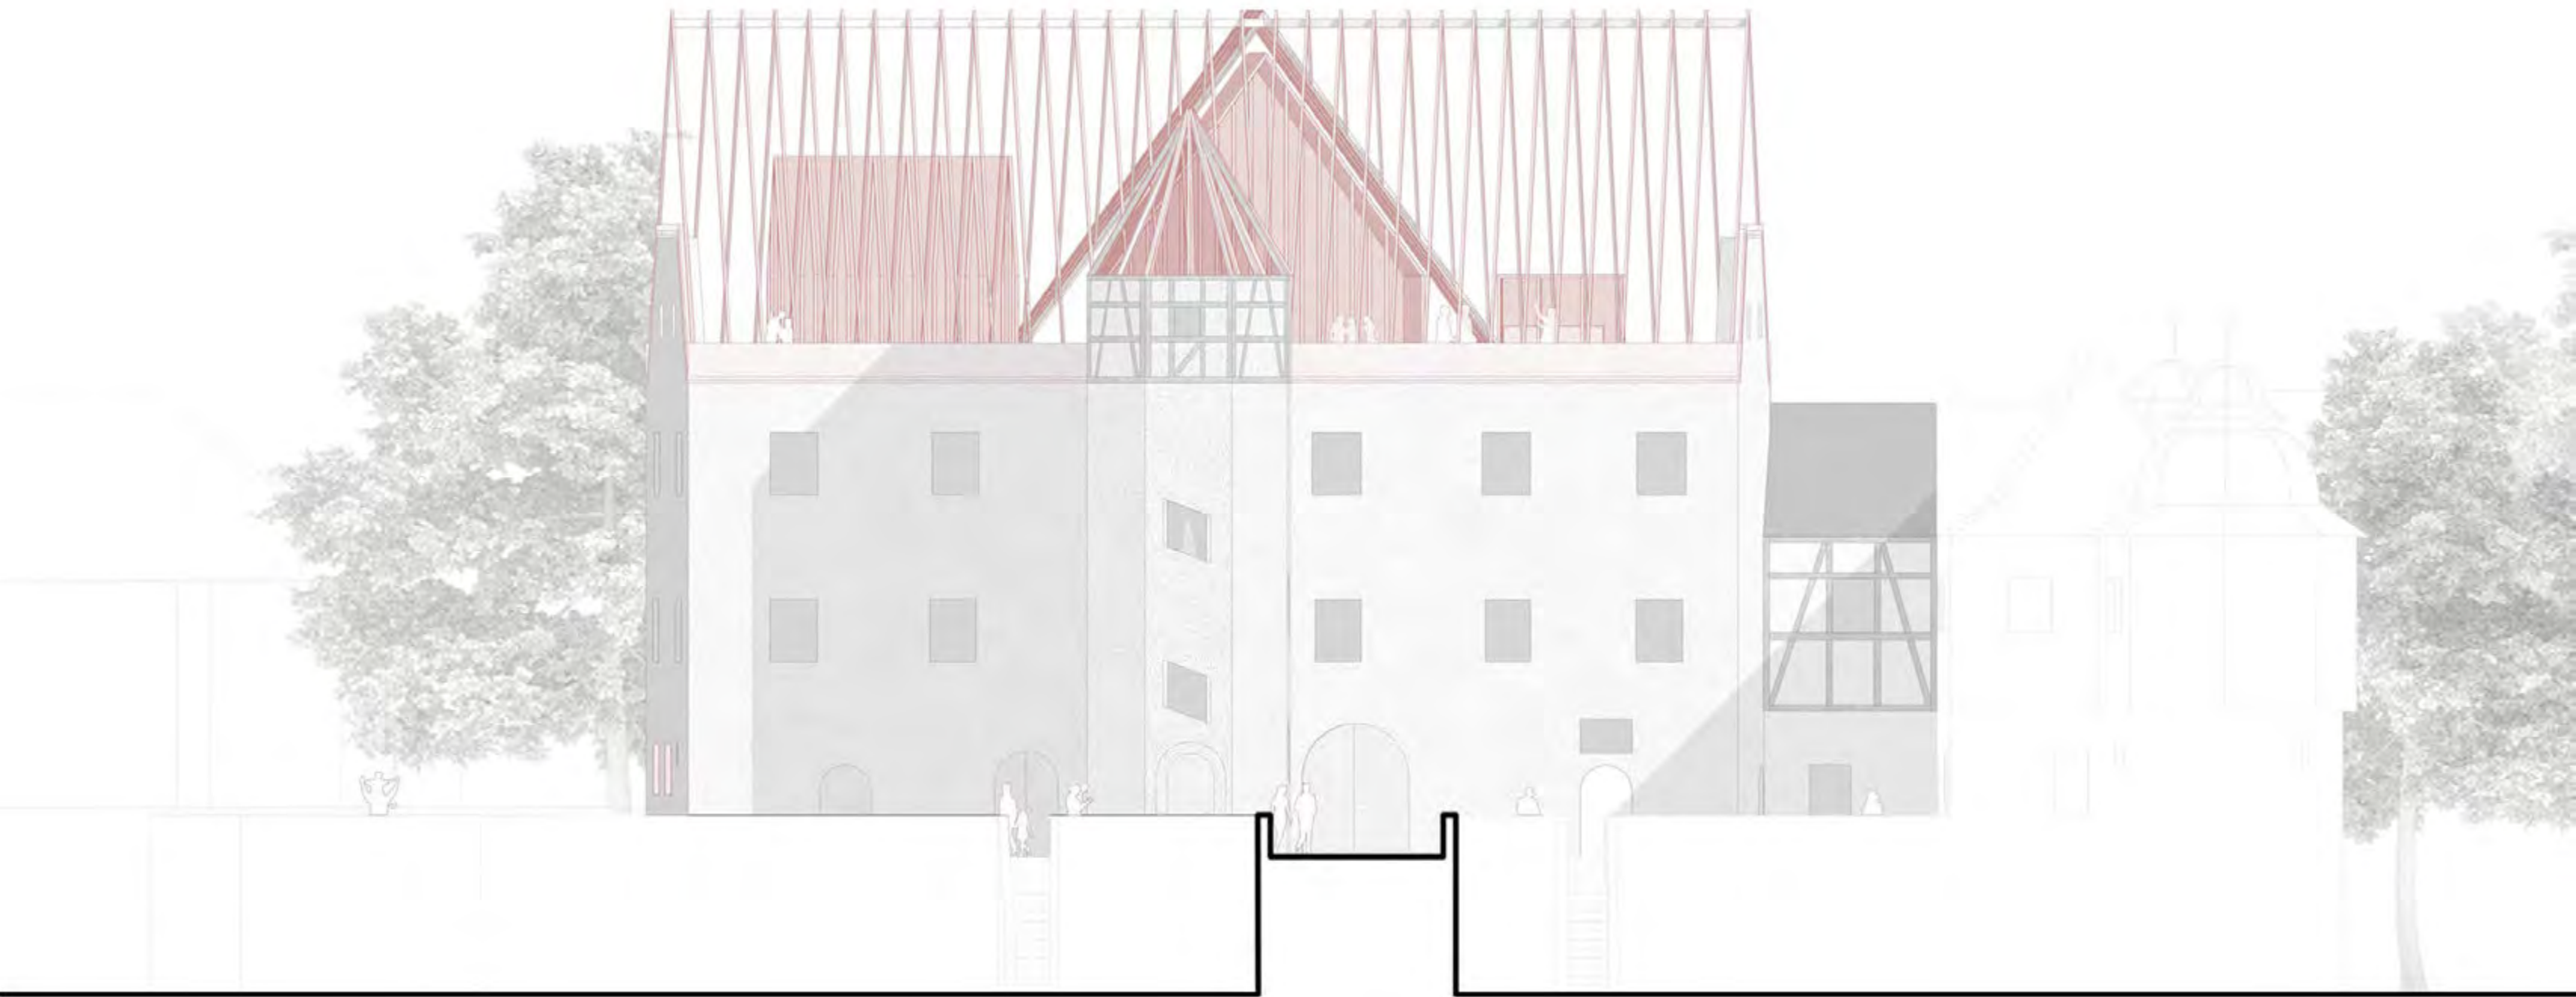


ANSICHT MARKT

Schloss statt Riegel! Gemeinsam Gestalt schaffen! Bürgerbeteiligung Ebelsbach, Fachhochschule Erfurt




NEUER SCHLOSSZUGANG


Schloss statt Riegel! Gemeinsam Gestalt schaffen! Bürgerbeteiligung Ebelsbach, Fachhochschule Erfurt

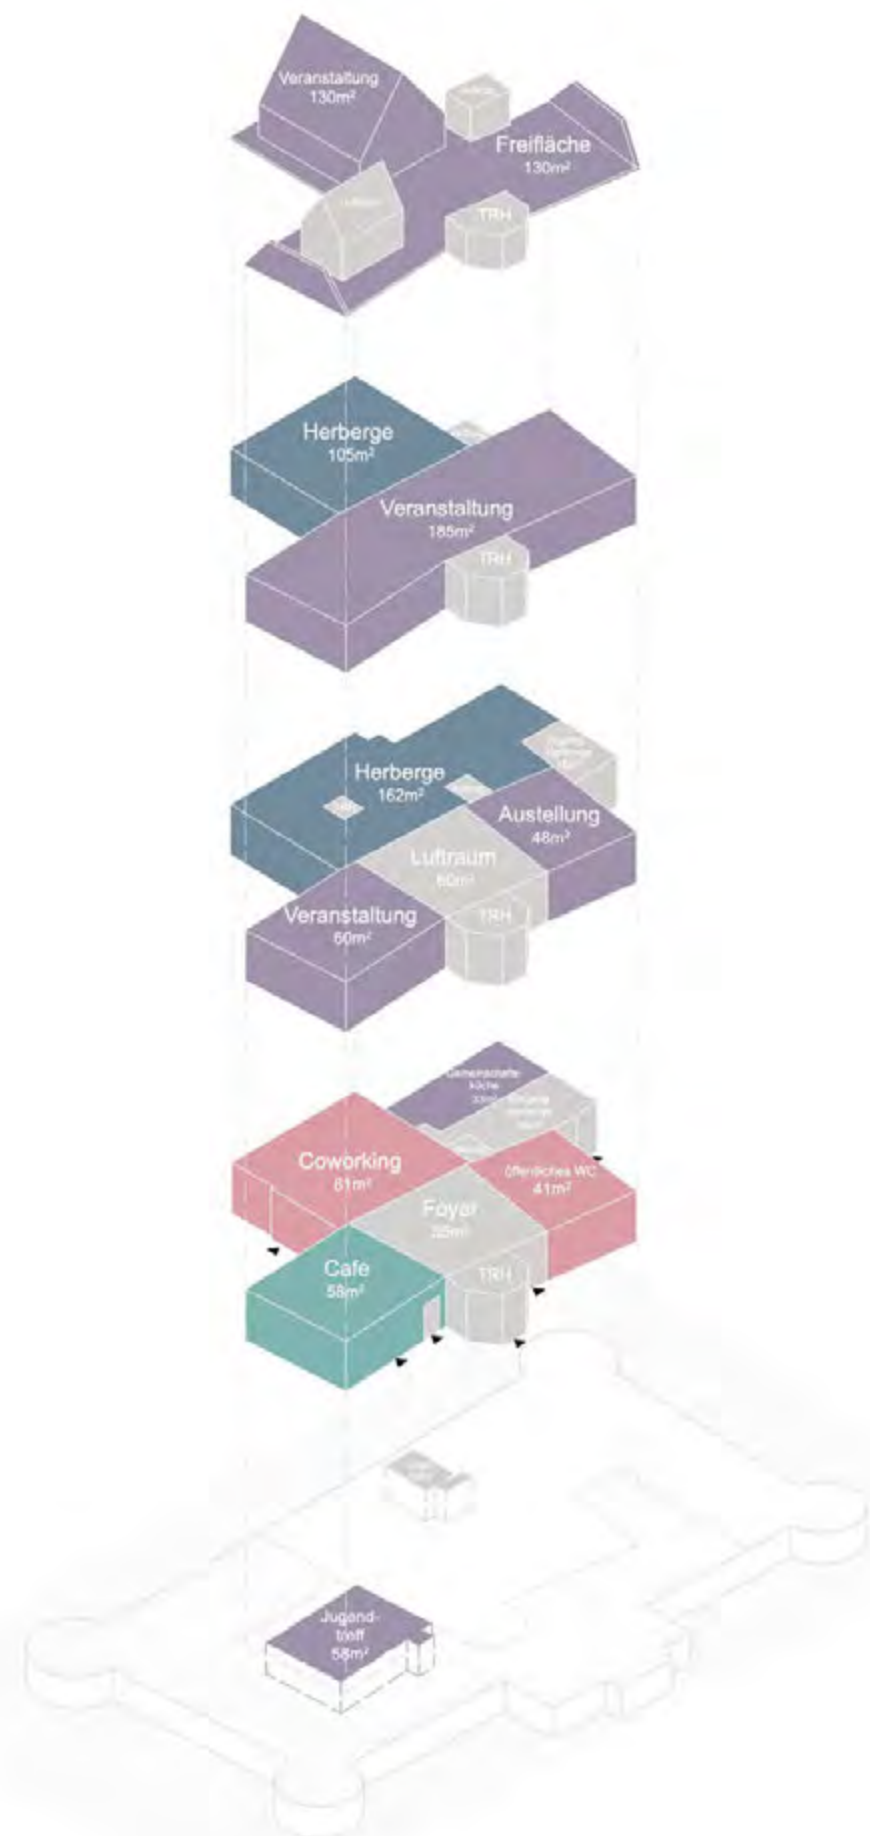


NUTZUNGSKONZEPT

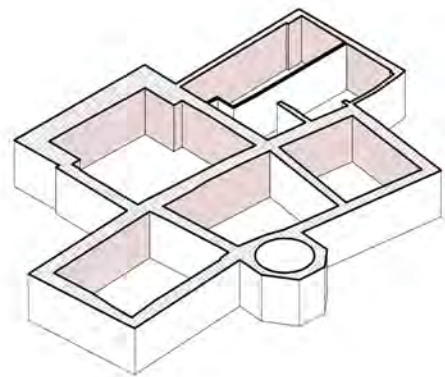


Zustand erhalten

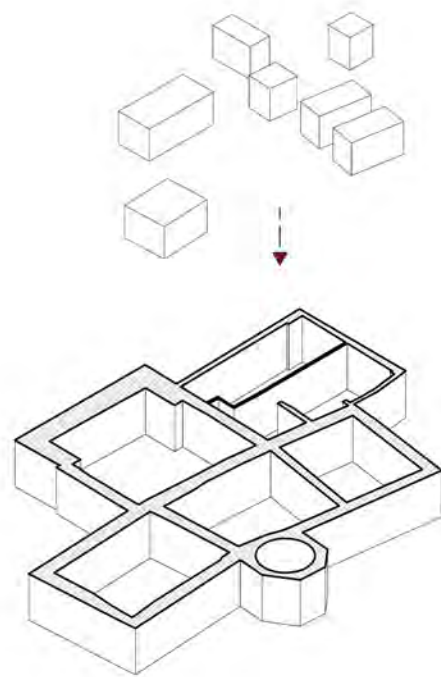

Körper einsetzen

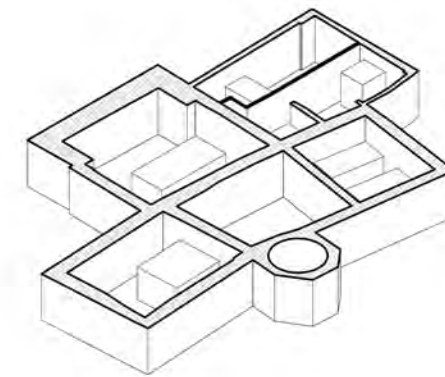

eingestellte Körper

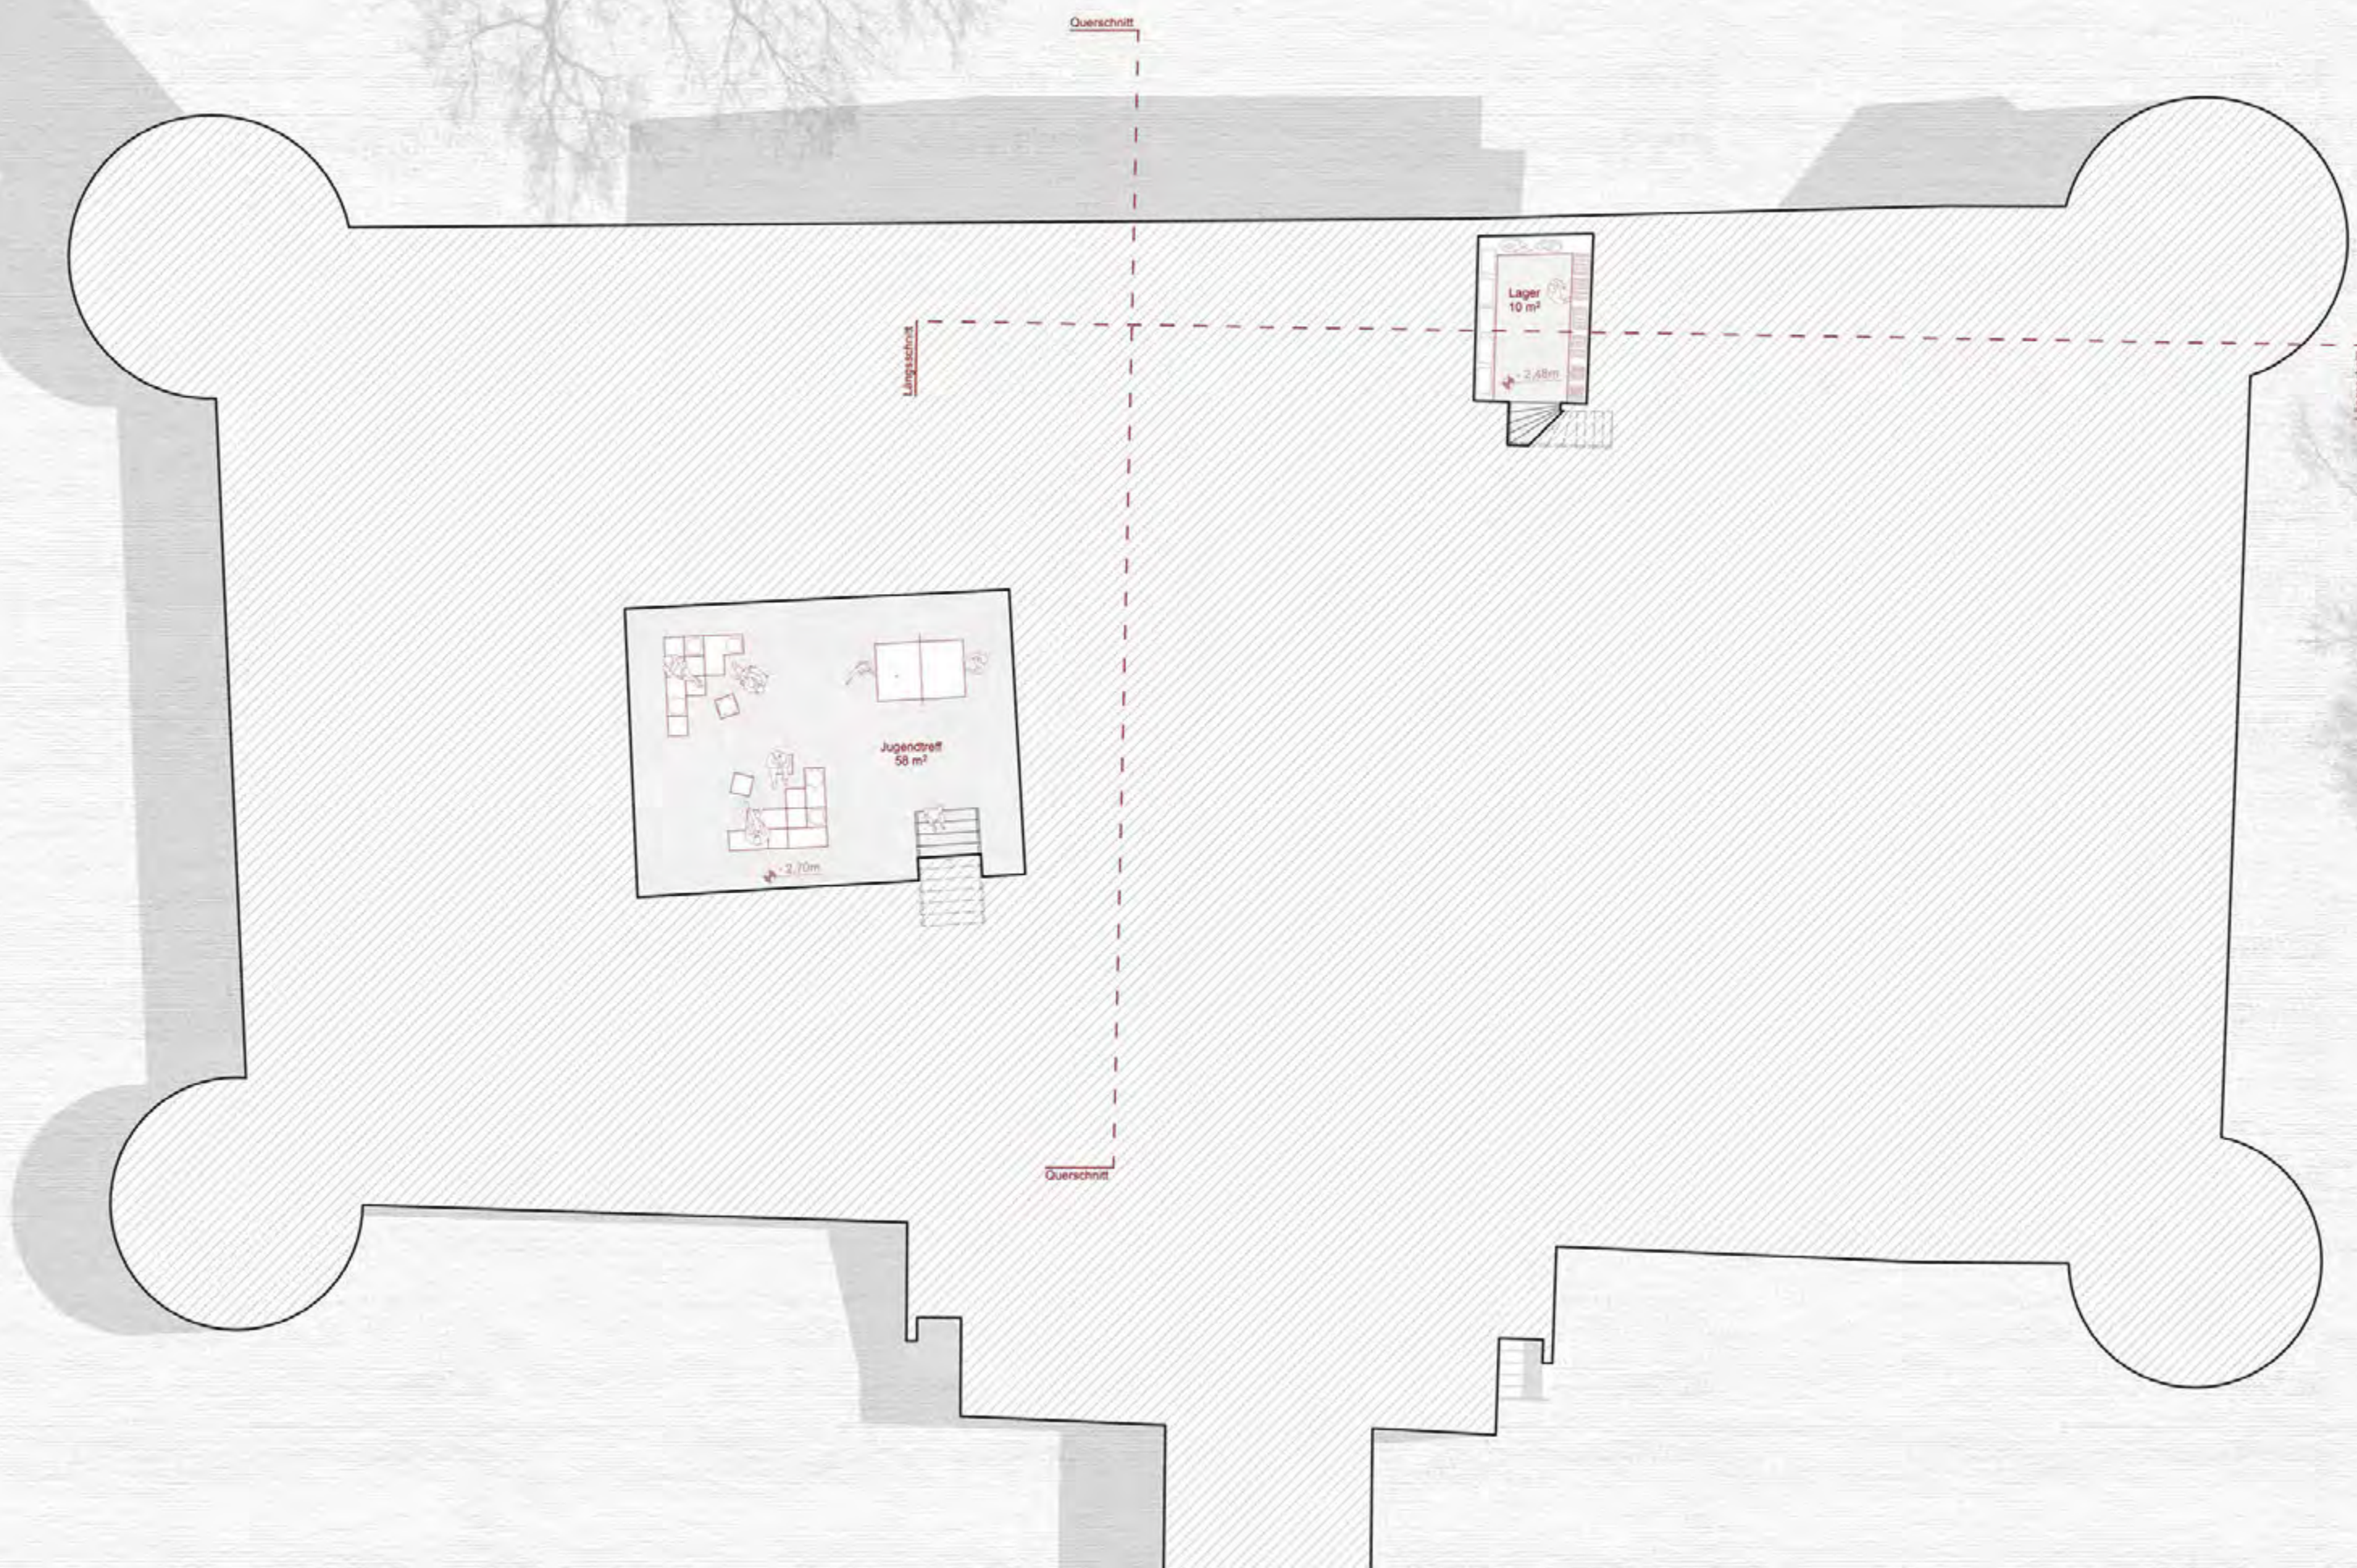


UNTERGESCHOSS




ERDGESCHOSS




1. OBERGESCHOSS

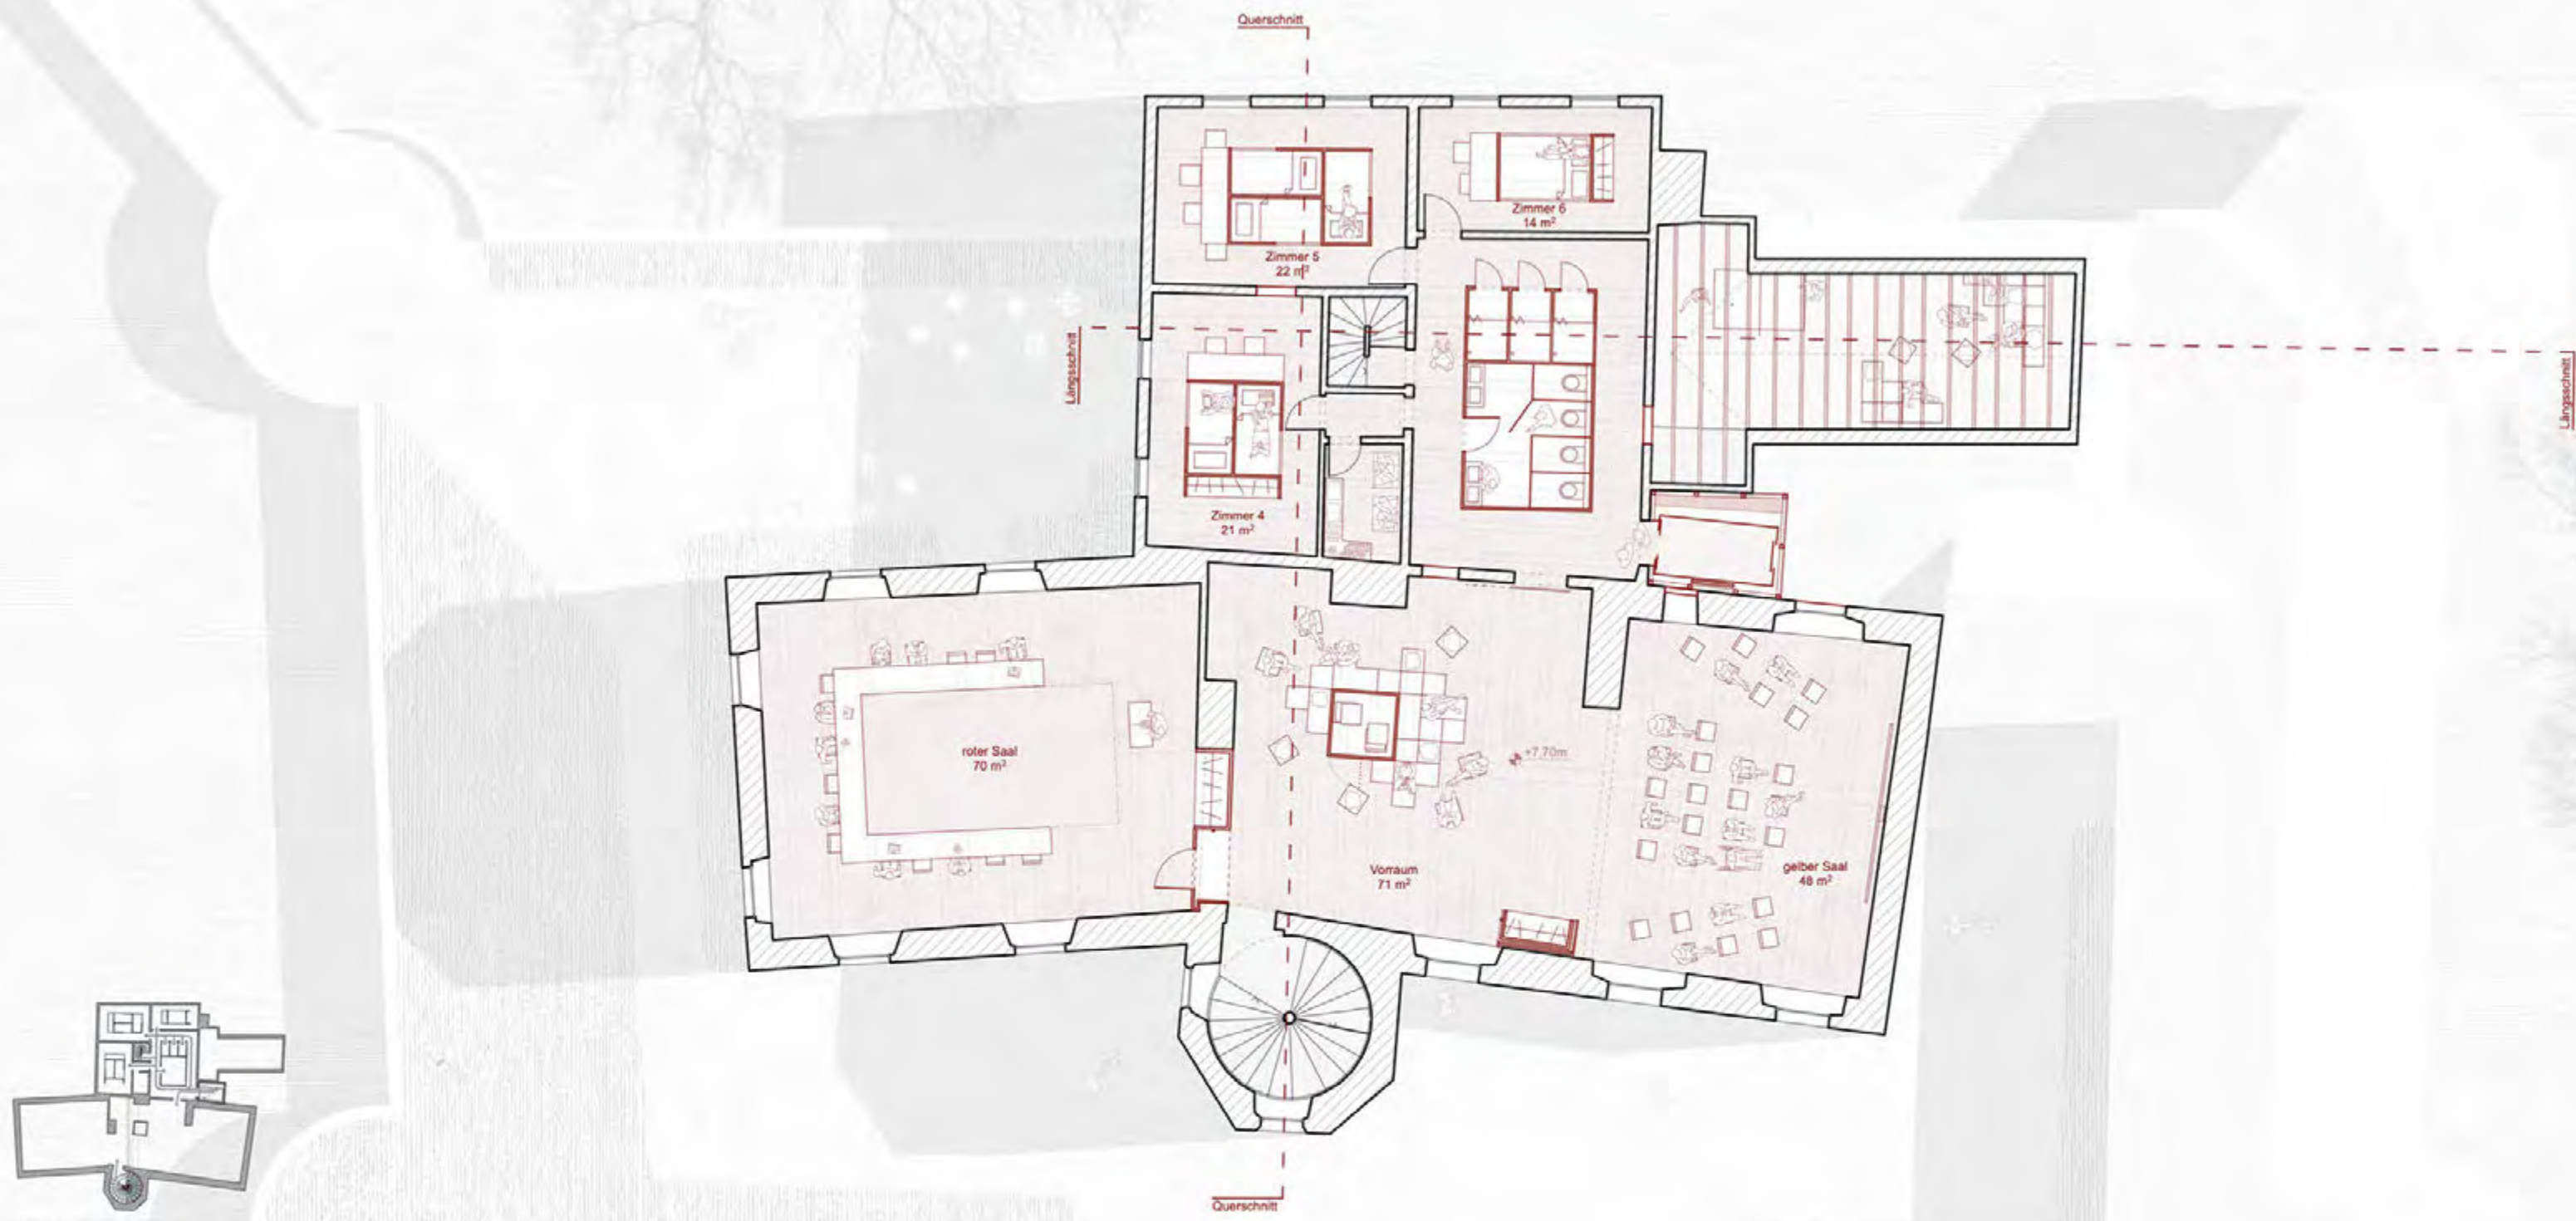


2. OBERGESCHOSS

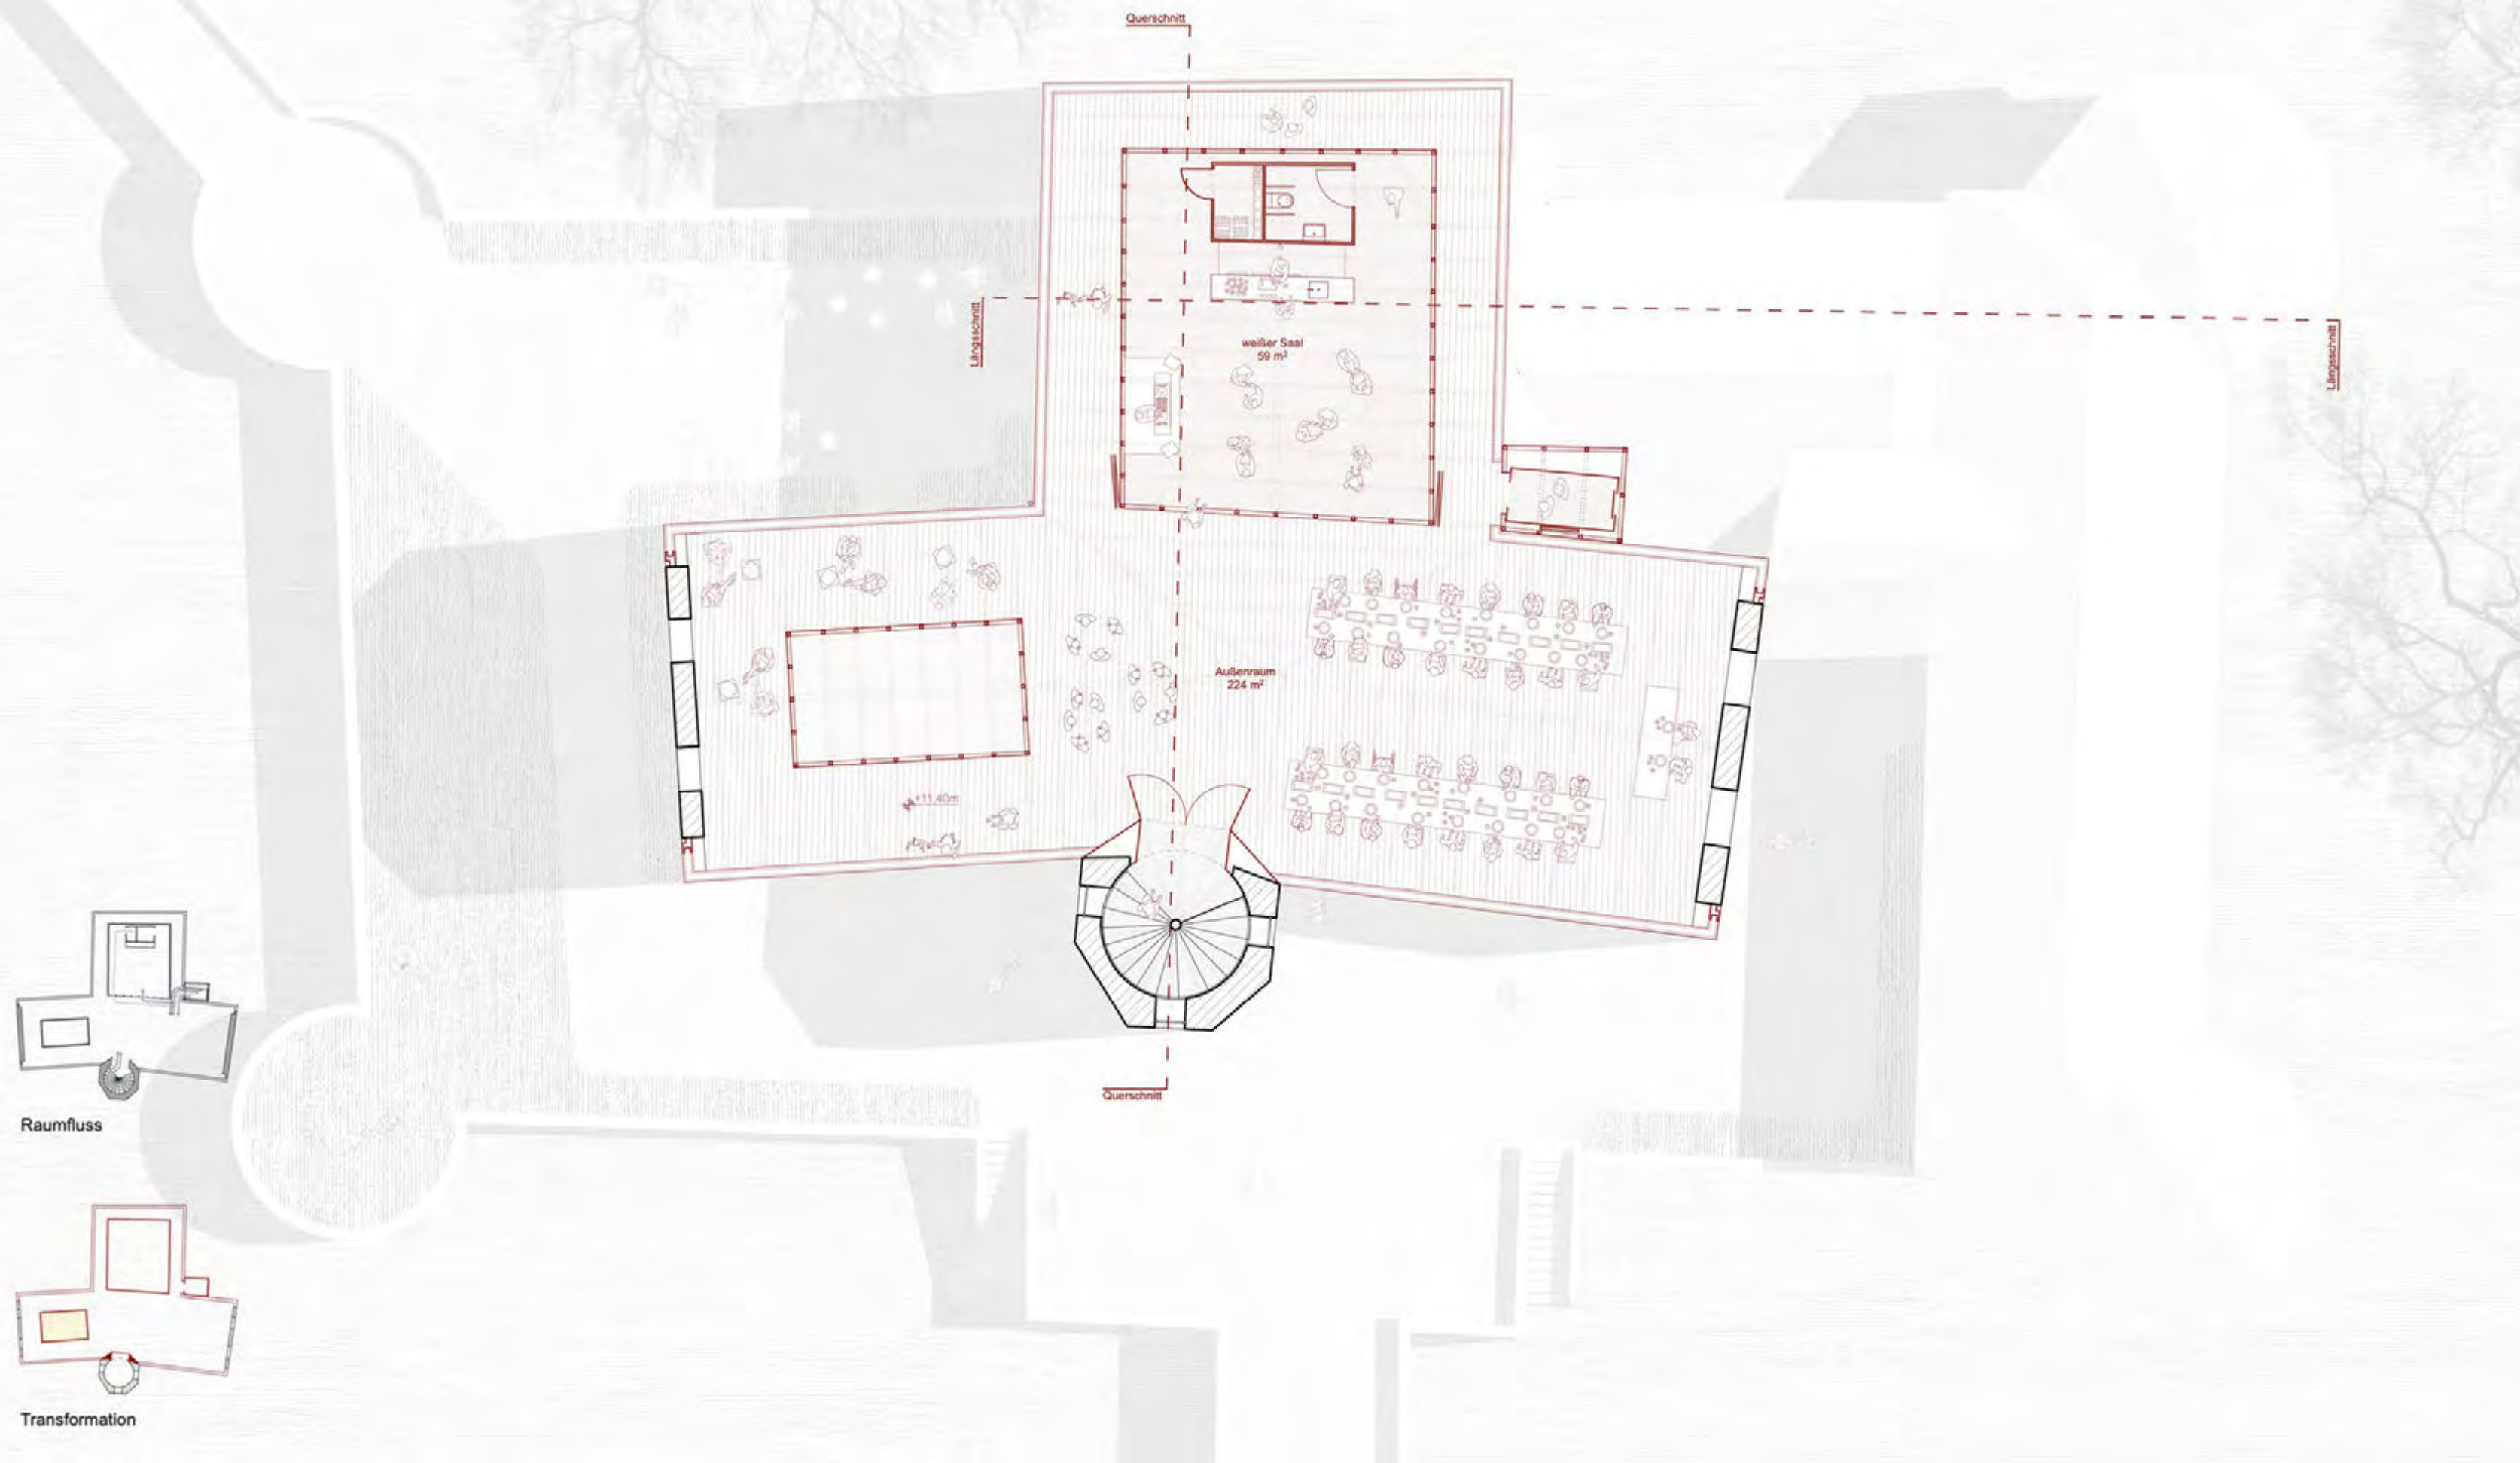


DACHGESCHOSS

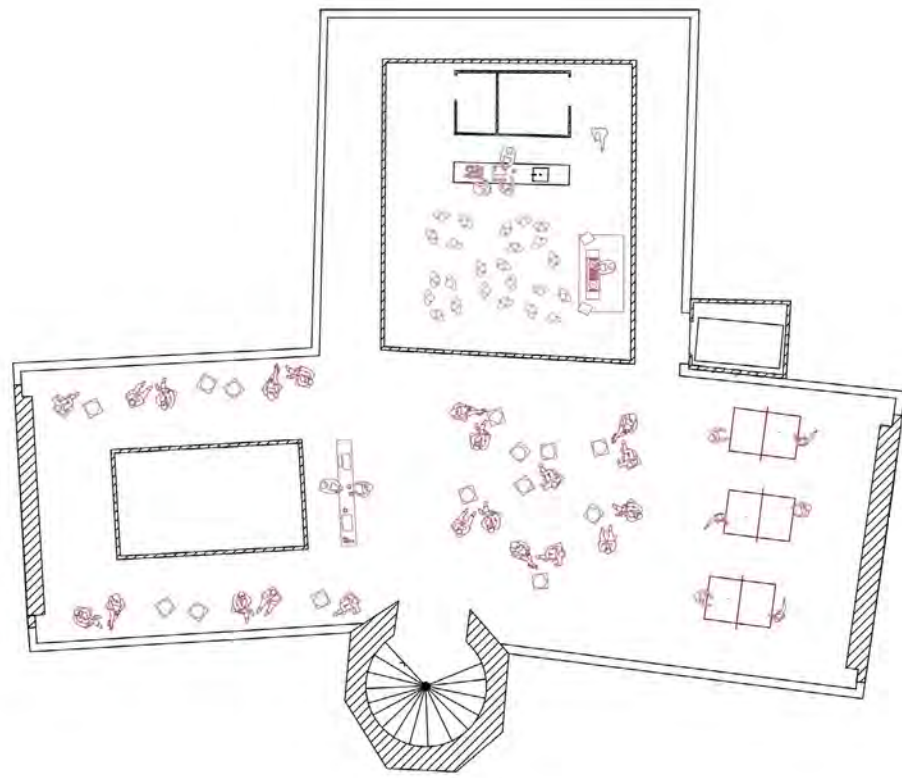

Freiraum | Party

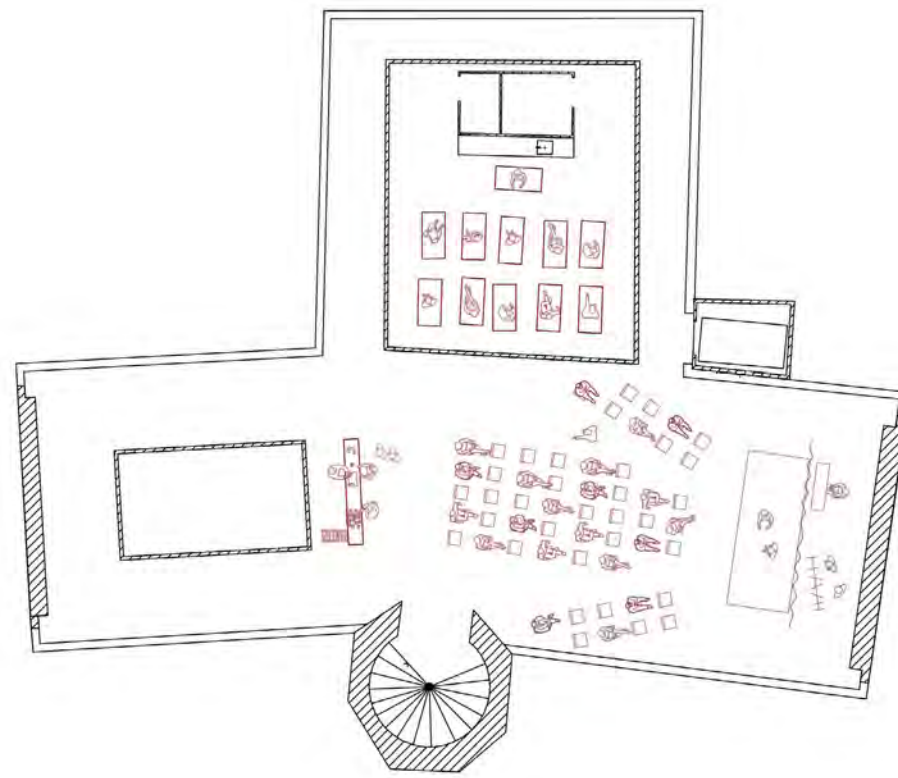


Theater | Kurse

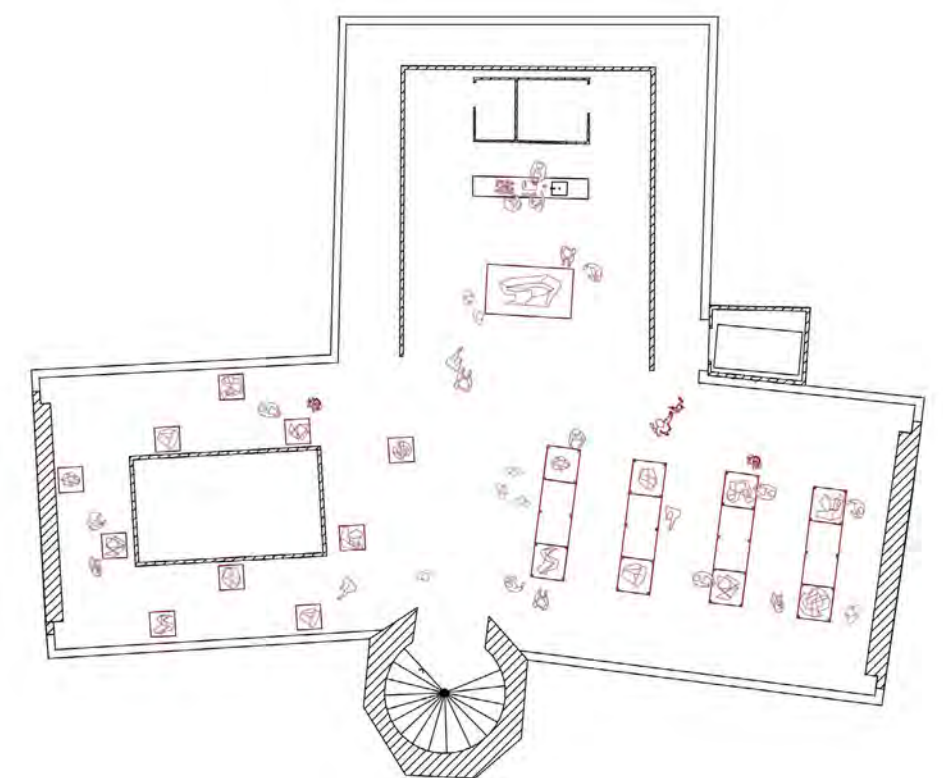



Ausstellung

NUTZUNGSVARIANTEN DACHGESCHOSS


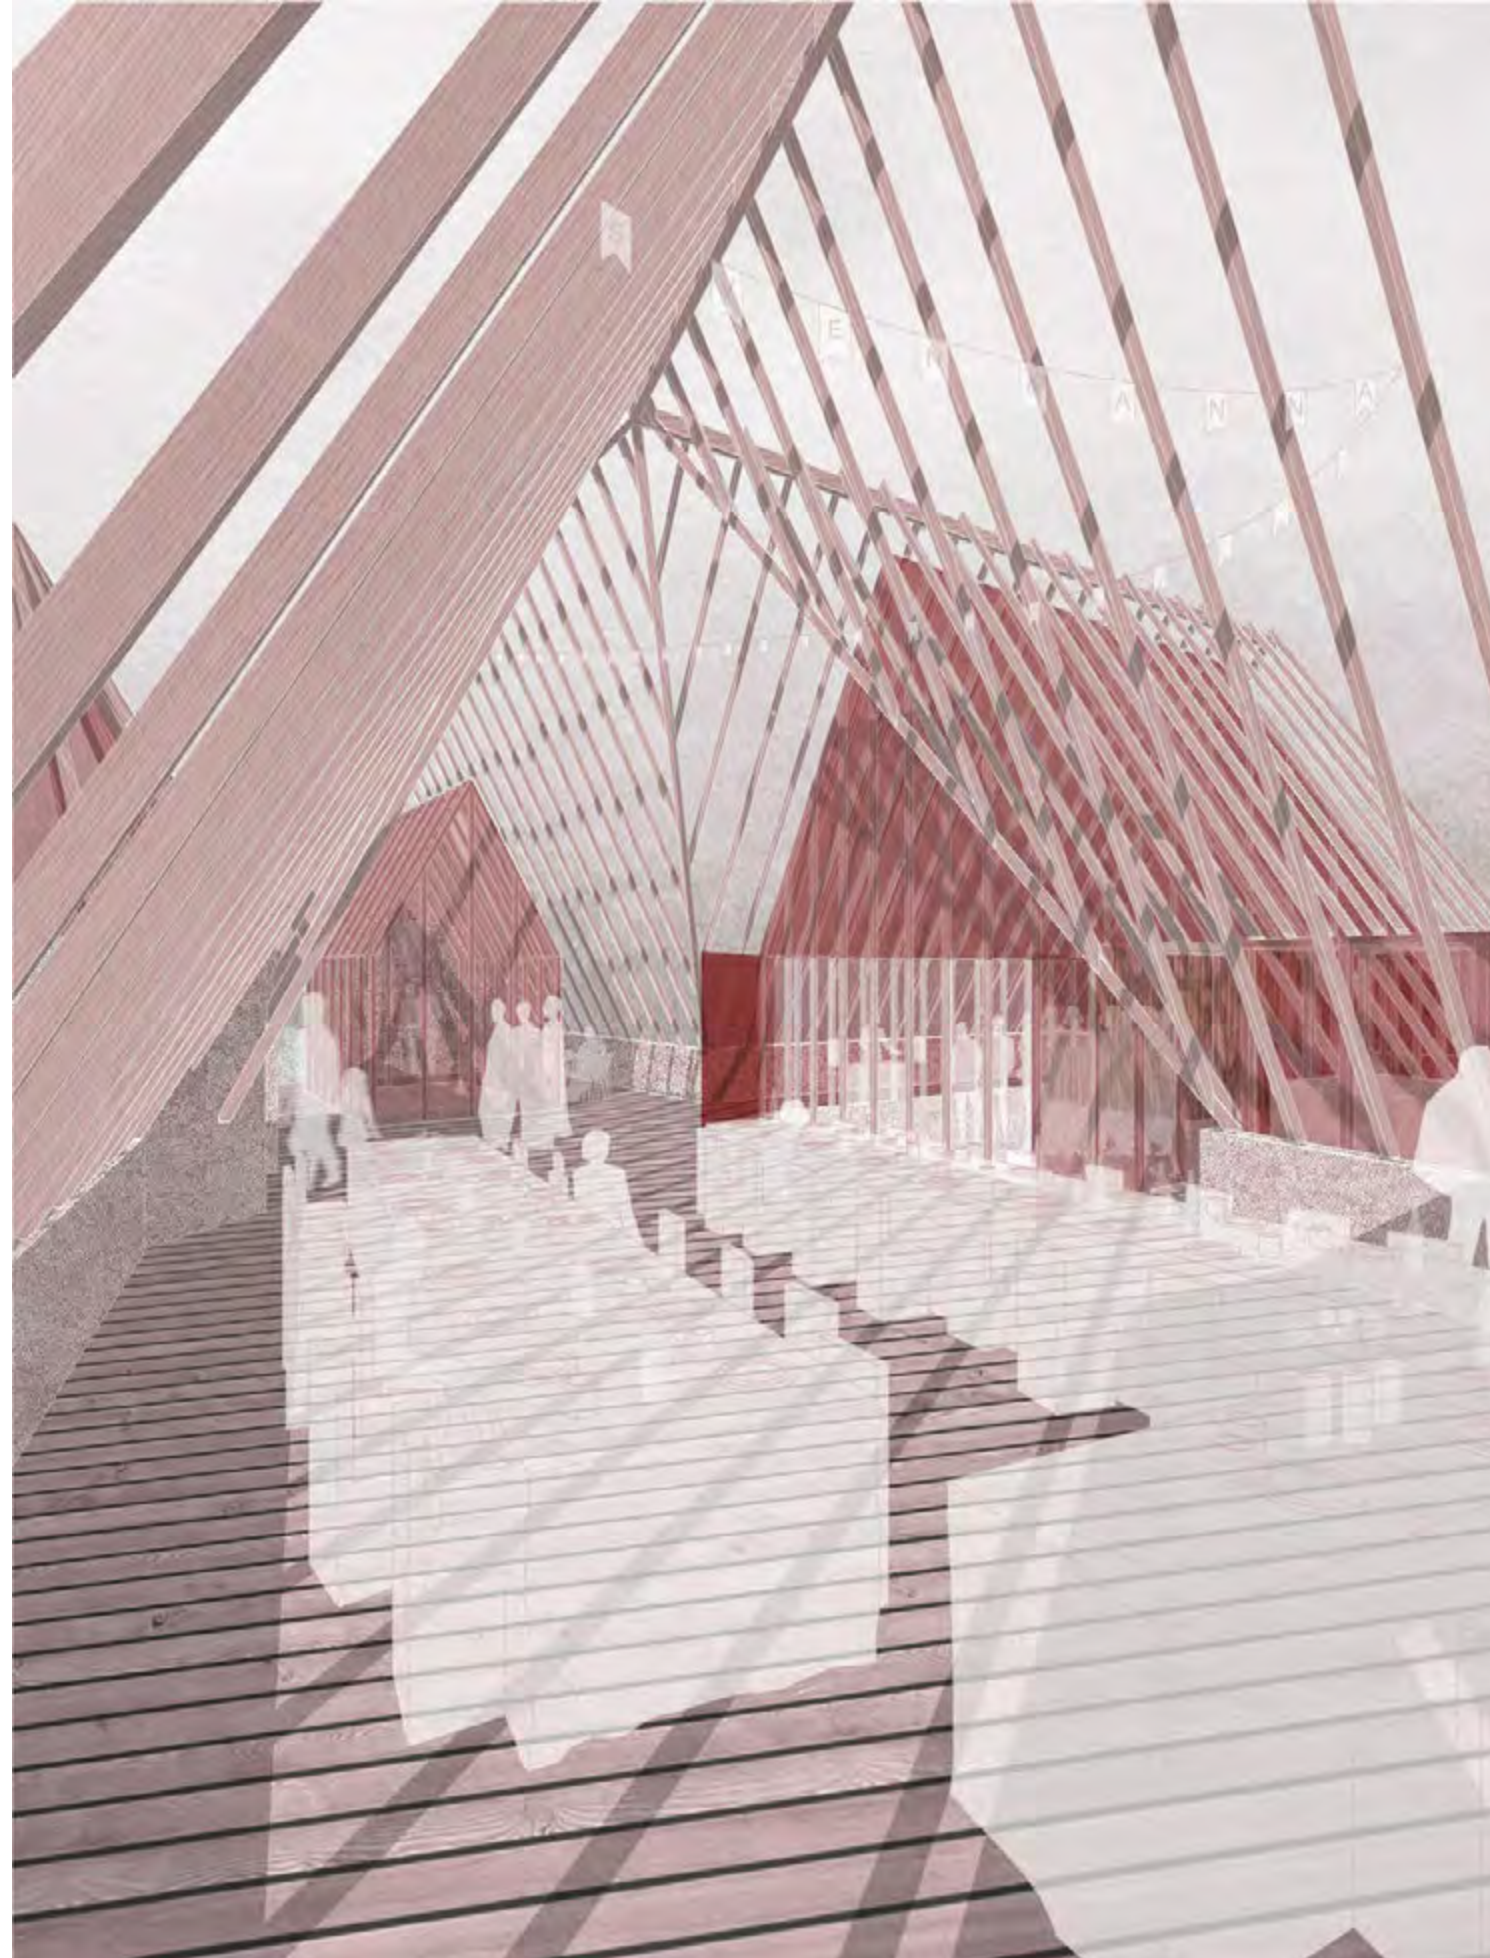


NUTZUNGSMÖGLICHKEIT HOCHZEIT

Schloss statt Riegel! Gemeinsam Gestalt schaffen! Bürgerbeteiligung Ebelsbach, Fachhochschule Erfurt

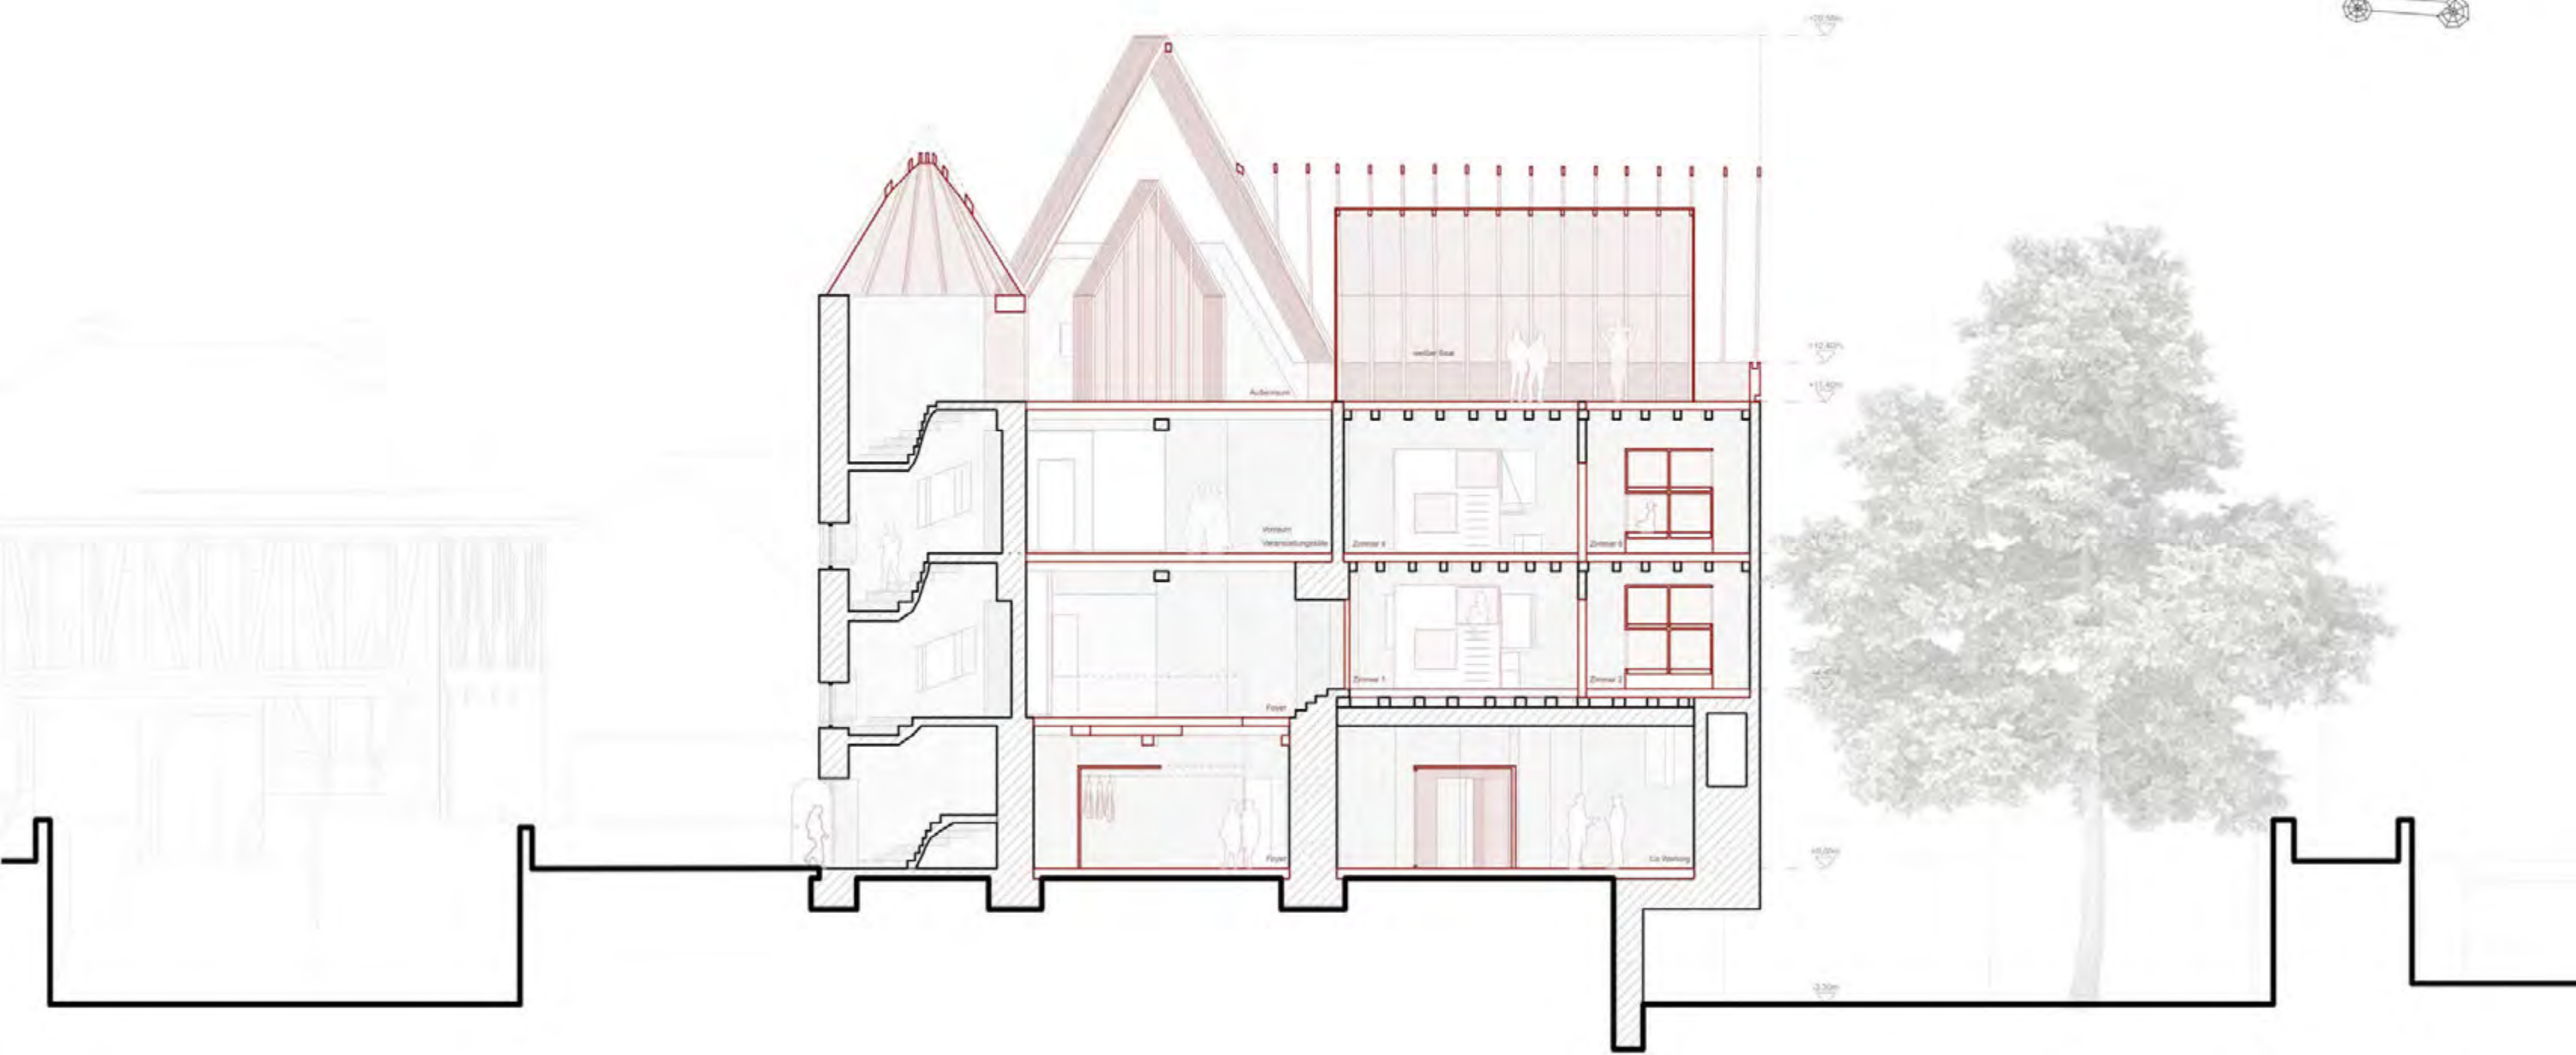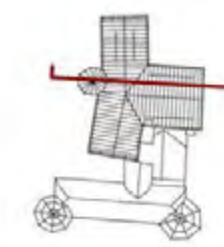

QUERSCHNITT

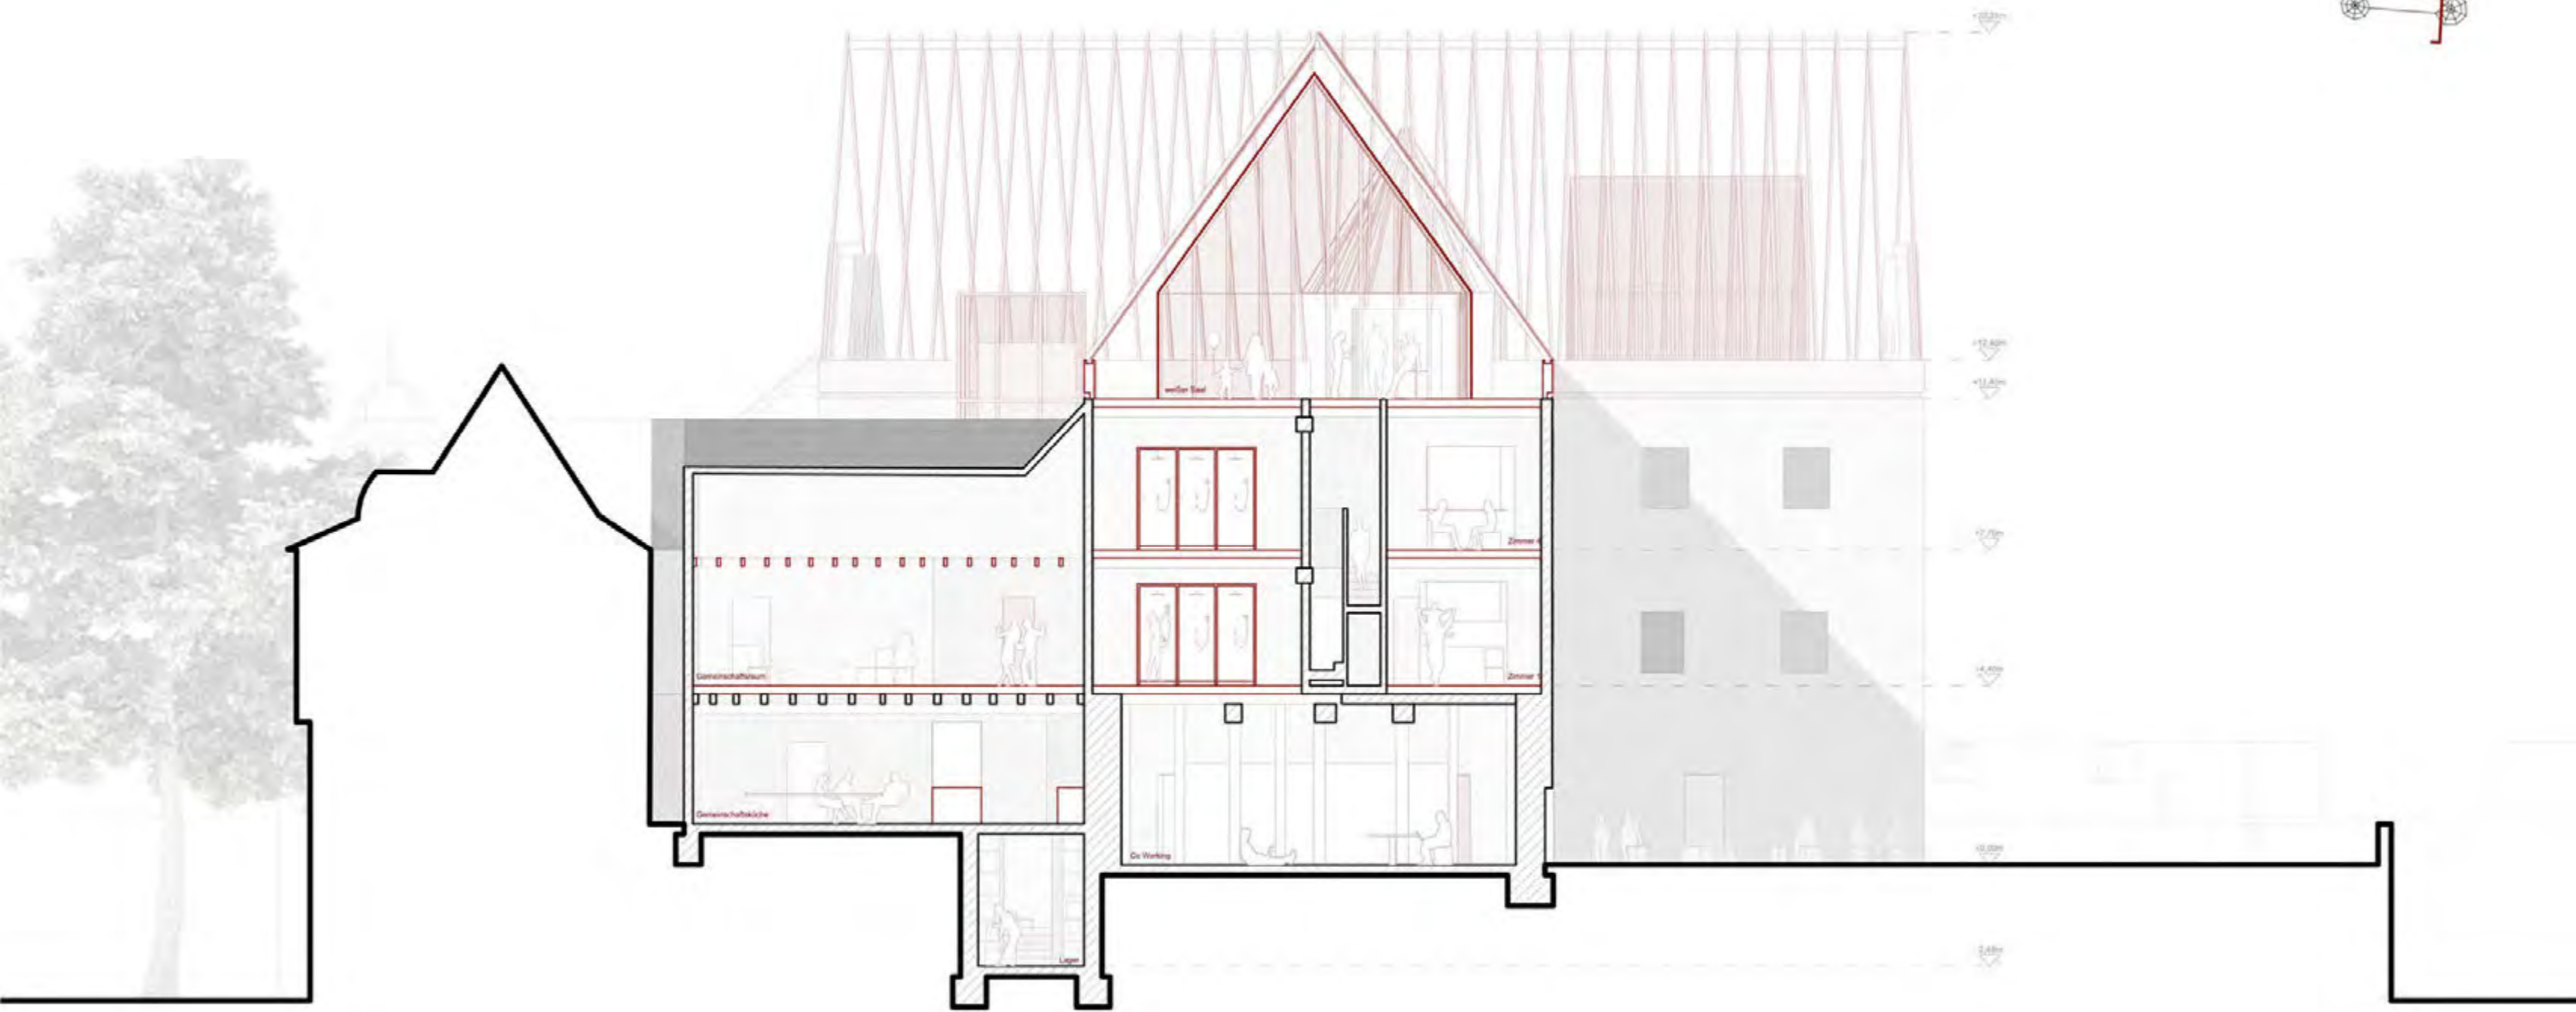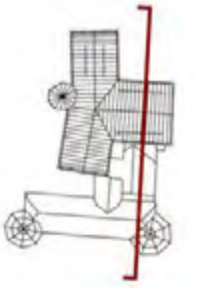

LÄNGSSCHNITT



Schnittmodell | M 1:50

Schloss statt Riegel - Bürgerschloss



Schnittmodell | M 1:50

Schloss statt Riegel - Bürgerschloss



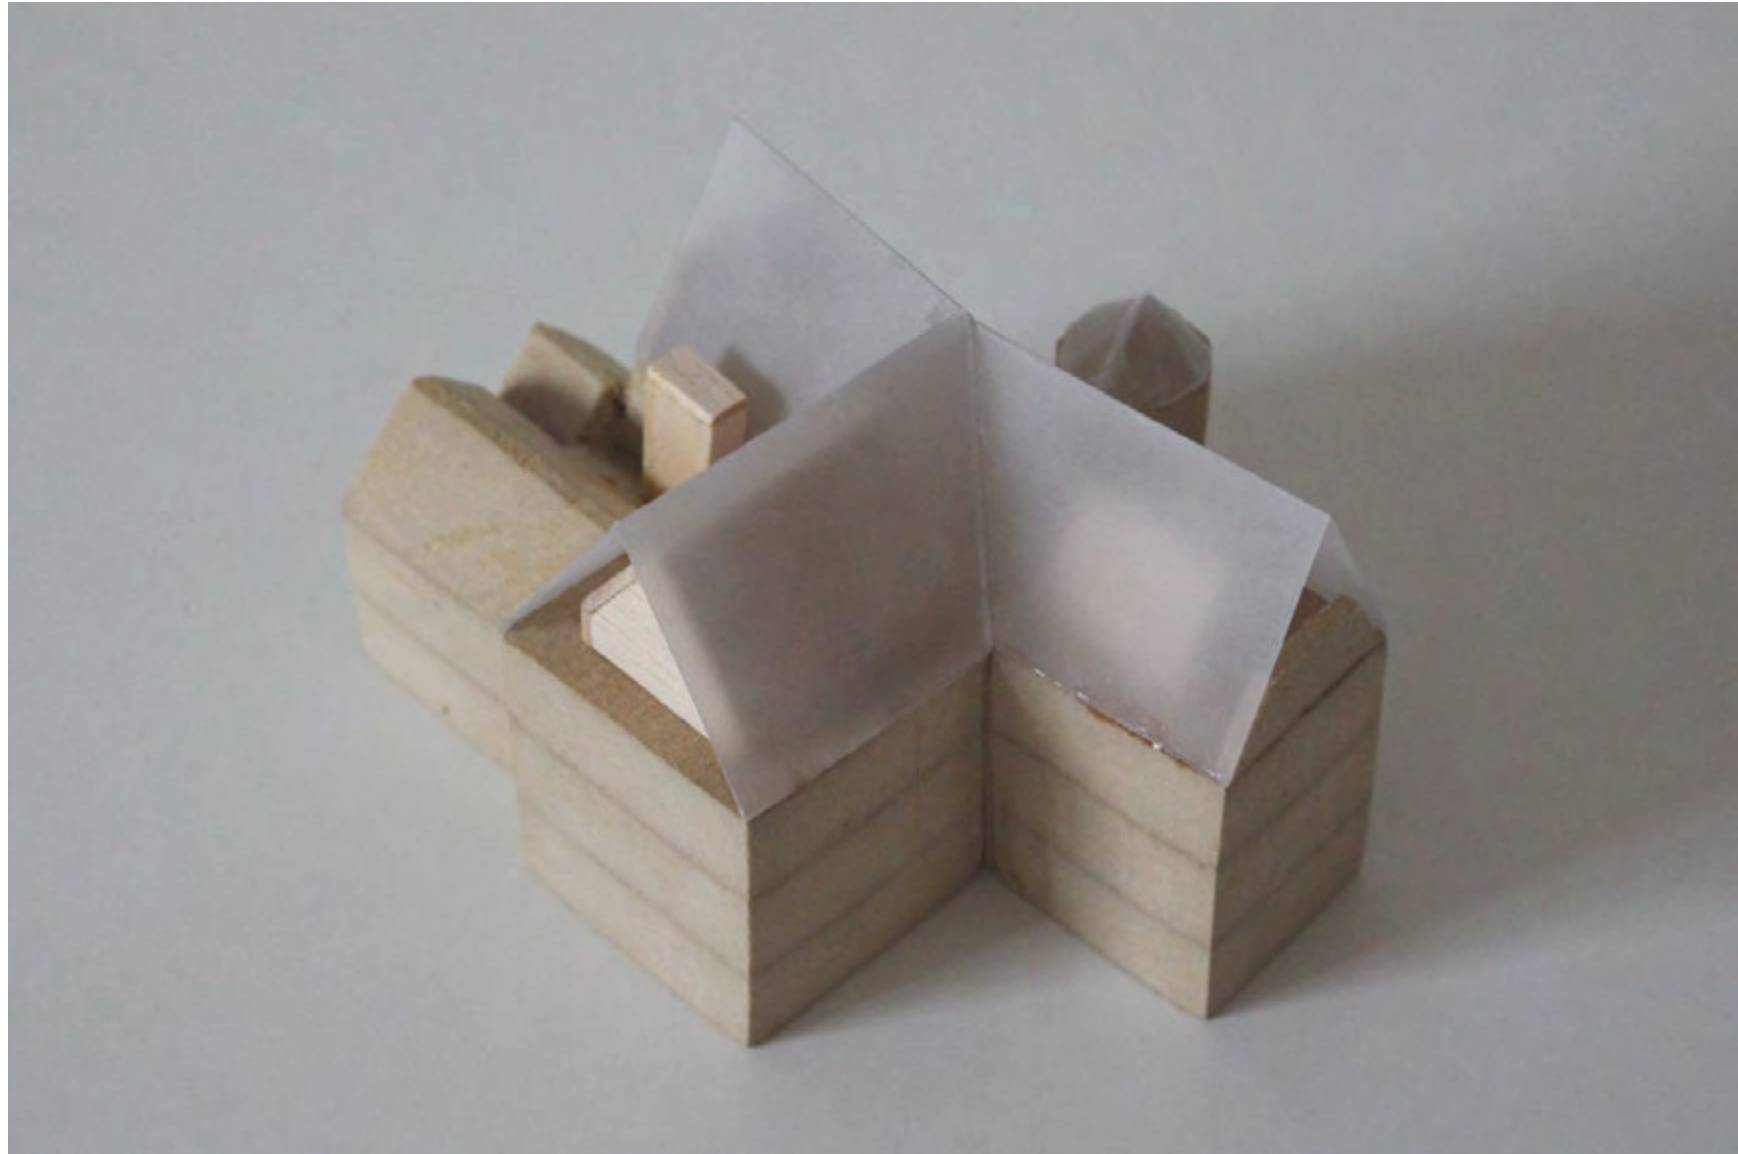

Konzeptmodell | M 1:200

Schloss statt Riegel - Bürgerschloss